DATA + WIFI

Da,b	ZÁSUVKA DATOVÁ (2x RJ45 = 2x data / 1x data + 1x telefon 2 kabely UTP cat 6)
WIFI	AP WIFI, přisazená, napájení PoE + vždy samostatný kabel vedený přímo z RACK
RACK	Rozvaděč slaboproudých technologií - data, telefon, CCTV, DVR
H	ZÁSUVKA HDMI (HDMI)
Ko	KAMERA CCTV VENKOVNÍ
Ki	KAMERA CCTV VNITŘNÍ
D	ZÁSUVKA DATOVÁ (1x RJ45 - kabel UTP cat 6)

EPS / EZS

	Kouřové čidlo
	Čidlo EZS - PIR
	Magnetické čidlo
	Tísňový hlásič tlačítkový
EZS	Ústředna EZS
	Klávesnice EZS
	Siréna s blikačem vnější
R	Reproduktor místního rozvodu

EPS / EZS

	Zařízení detekce a signalizace kouře - kouřový hlásič
	Tlačítko nouze / tlačítko EPS
	SOS SYSTÉM - akustické a světelné návěstí
	SOS SYSTÉM - centrální jednotka
	SOS SYSTÉM - Tahový spínač
	Čtečka přístupových karet
	Magnetické čidlo

TELEFON

TLF	DOMÁCÍ VIDEOTELEFON + 1x tlačítko + zvonění
ZT	ZVONKOVÉ TABLO + komunikátor
EZ	EL.ZÁMEK

Legenda kabelů MN

	Televizní koax v trubce PVC pr.23 mm
	SYKFY 2/3/5x5x0,5 mm2 v trubce PVC pr.23 mm
	Kabel UTP cat 5e v trubce PVC pr.23 mm

TELEVIZE

TV	TELEVIZNÍ ZÁSUVKA

STOP / CENTRAL STOP / TOTAL STOP

TOTAL STOP	Odstaví celý objekt (v rozv. R1) - všechna zařízení bez vyjímky

Legenda kabelů NN

	CYKY-J 5x2,5 mm2
	CYKY-J 3x2,5 mm2
	CYKY-J 3x1,5 mm2
	CYKY-J 5x1,5mm2
	CYKY 4Bx10 mm2

Poznámky

ELEKTRICKÉ NAPÁJENÍ DLE ČSN EN 61293:
3PEN; 50Hz; 400/230V TN-C
3N+PE; 50Hz; 400/230V TN-C-S

OCHRANA PROTI NEBEZPEČNÉMU DOTYKU ŽIVÝCH ČÁSTÍ:
DLE ČSN 33 2000-4-41 ed.2 IZOLACÍ, KRYTY NEBO PŘEPÁŽKAMI

OCHRANA PROTI NEBEZPEČNÉMU DOTYKU NEŽIVÝCH ČÁSTÍ:
DLE ČSN 33 2000-4-41 ed.2 SAMOČINNÝM ODPOJENÍM OD ZDROJE A PROUDOVÝM CHRÁNIČEM 30 mA

PROSTORY Z HLEDISKA ÚRAZU ELEKTRICKÝM PROUDEM DLE ČSN EN 33 2000-5-51
- NORMÁLNÍ - VNITŘNÍ PROSTORY
- NORMÁLNÍ - ZÓNY (UMYVADLO, SPRCHA)
- NEBEZPEČNÉ - VENKOVNÍ PROSTORY ABS, AD3

OCHRANA PŘED BLESKEM A PŘEPĚTÍM
DLE ČSN EN 62 305 a souv.

ELEKTROINSTALACE

0 1 2 3 4

M 1 : 75

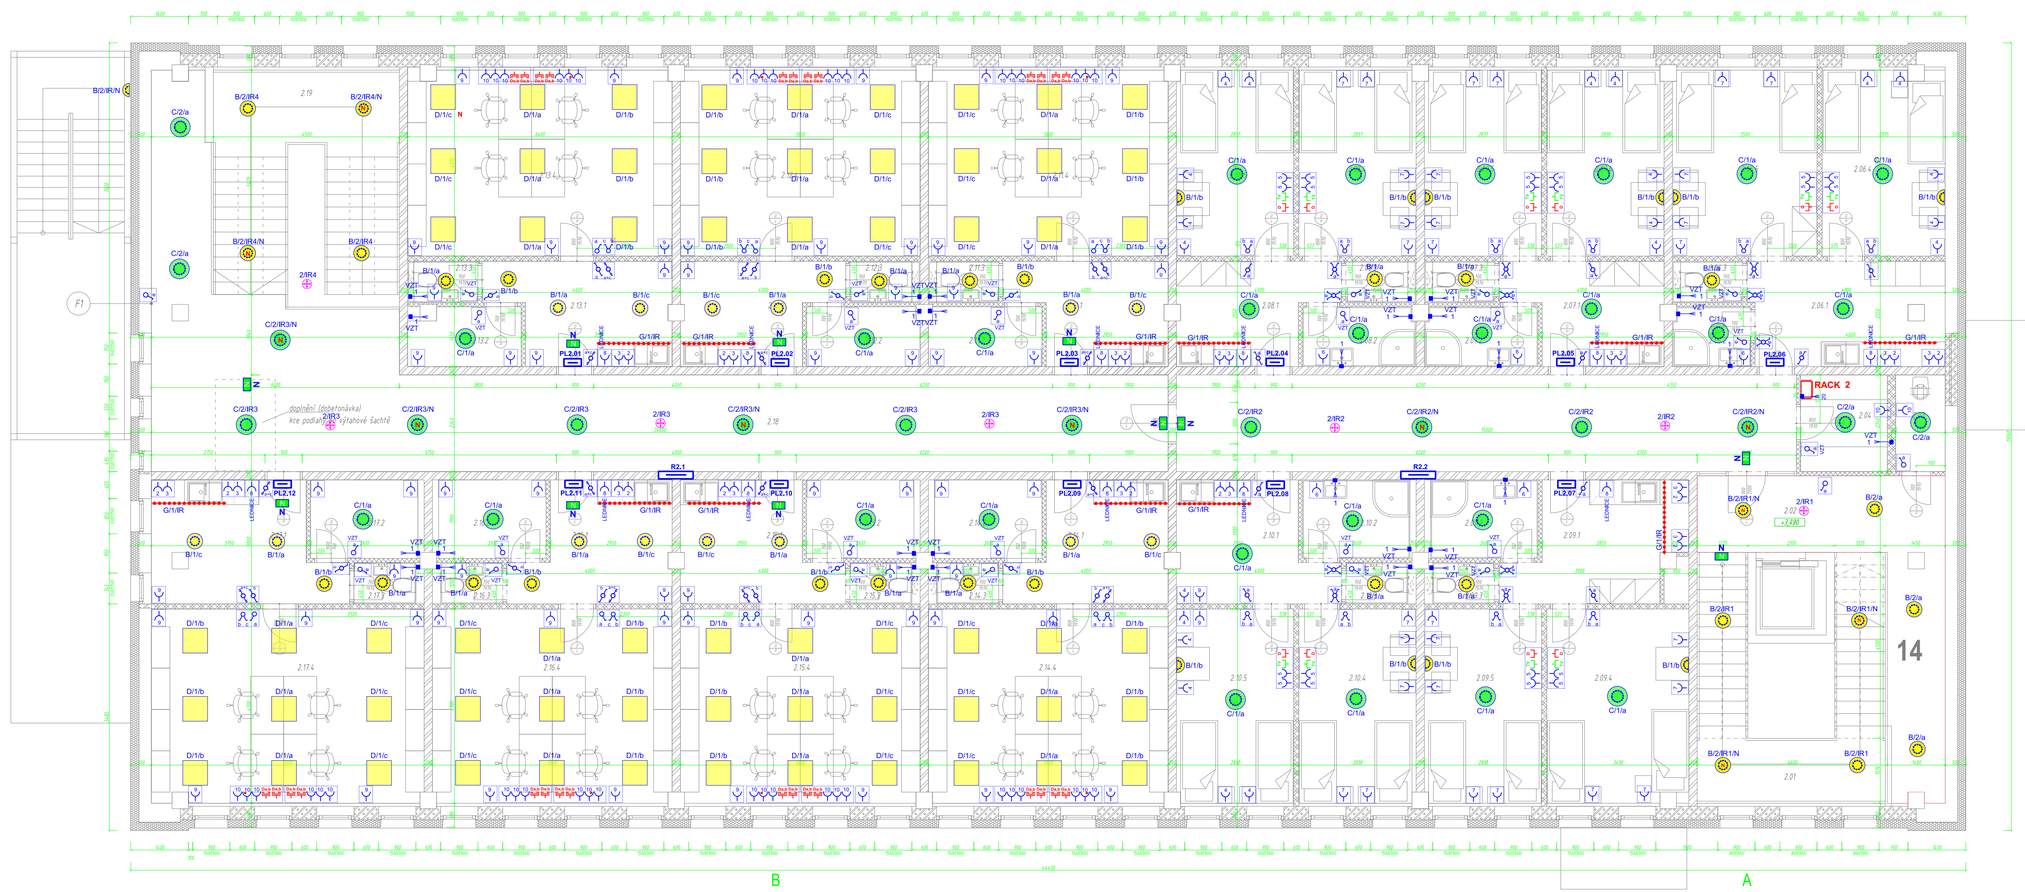

3.NP - TABULKA MÍSTNOSTÍ

Č.M.	NÁZEV MÍSTNOSTI	m2	PODLAHA		POZNÁMKA
2.01	SCHODIŠTĚ	-	-		
2.02	CHODBA	19,50	KERAM. DLAŽBA		
2.03	ÚKLID	2,80	KERAM. DLAŽBA		
2.04	SKLAD	5,15	KERAM. DLAŽBA		
2.05	CHODBA	89,95	KERAM. DLAŽBA		
2.06.1	PŘEDSÍŇ	11,90	KERAM. DLAŽBA		
2.06.2	KOUPELNA	2,70	KERAM. DLAŽBA		
2.06.3	WC	1,50	KERAM. DLAŽBA		
2.06.4	POKOJ	13,15	KERAM. DLAŽBA		
2.06.5	POKOJ	15,70	KERAM. DLAŽBA		
2.07.1	PŘEDSÍŇ	8,50	KERAM. DLAŽBA		
2.07.2	KOUPELNA	3,95	KERAM. DLAŽBA		
2.07.3	WC	1,50	KERAM. DLAŽBA		
2.07.4	POKOJ	12,75	VINYLOVÁ PODLAHA		
2.07.5	POKOJ	12,75	VINYLOVÁ PODLAHA		
2.08.1	PŘEDSÍŇ	8,50	KERAM. DLAŽBA		
2.08.2	KOUPELNA	3,95	KERAM. DLAŽBA		
2.08.3	WC	1,50	KERAM. DLAŽBA		
2.08.4	POKOJ	12,75	VINYLOVÁ PODLAHA		
2.08.5	POKOJ	12,75	VINYLOVÁ PODLAHA		
2.09.1	PŘEDSÍŇ	8,50	KERAM. DLAŽBA		
2.09.2	KOUPELNA	3,95	KERAM. DLAŽBA		
2.09.3	WC	1,50	KERAM. DLAŽBA		
2.09.4	POKOJ	12,75	VINYLOVÁ PODLAHA		
2.09.5	POKOJ	12,75	VINYLOVÁ PODLAHA		
2.10.1	PŘEDSÍŇ	8,50	KERAM. DLAŽBA		
2.10.2	KOUPELNA	3,95	KERAM. DLAŽBA		
2.10.3	WC	1,50	KERAM. DLAŽBA		
2.10.4	POKOJ	12,75	VINYLOVÁ PODLAHA		
2.10.5	POKOJ	12,75	VINYLOVÁ PODLAHA		

2.11.1	PŘEDSÍŇ	8,50	KERAM. DLAŽBA		
2.11.2	SKLAD	3,95	KERAM. DLAŽBA		
2.11.3	WC	1,50	KERAM. DLAŽBA		
2.11.4	KANCELÁŘ	26,00	VINYLOVÁ PODLAHA		
2.12.1	PŘEDSÍŇ	8,50	KERAM. DLAŽBA		
2.12.2	SKLAD	3,95	KERAM. DLAŽBA		
2.12.3	WC	1,50	KERAM. DLAŽBA		
2.12.4	KANCELÁŘ	26,00	VINYLOVÁ PODLAHA		
2.13.1	PŘEDSÍŇ	10,05	KERAM. DLAŽBA		
2.13.2	SKLAD	3,75	KERAM. DLAŽBA		
2.13.3	WC	1,55	KERAM. DLAŽBA		
2.13.4	KANCELÁŘ	28,70	VINYLOVÁ PODLAHA		
2.14.1	PŘEDSÍŇ	9,85	KERAM. DLAŽBA		
2.14.2	SKLAD	4,95	KERAM. DLAŽBA		
2.14.3	WC	1,50	KERAM. DLAŽBA		
2.14.4	KANCELÁŘ	27,20	VINYLOVÁ PODLAHA		
2.15.1	PŘEDSÍŇ	9,85	KERAM. DLAŽBA		
2.15.2	SKLAD	4,95	KERAM. DLAŽBA		
2.15.3	WC	1,50	KERAM. DLAŽBA		
2.15.4	KANCELÁŘ	27,20	VINYLOVÁ PODLAHA		
2.16.1	PŘEDSÍŇ	9,85	KERAM. DLAŽBA		
2.16.2	SKLAD	4,95	KERAM. DLAŽBA		
2.16.3	WC	1,50	KERAM. DLAŽBA		
2.16.4	KANCELÁŘ	27,20	VINYLOVÁ PODLAHA		
2.17.1	PŘEDSÍŇ	12,30	KERAM. DLAŽBA		
2.17.2	SKLAD	4,95	KERAM. DLAŽBA		
2.17.3	WC	1,50	KERAM. DLAŽBA		
2.17.4	KANCELÁŘ	30,90	VINYLOVÁ PODLAHA		
2.18	CHODBA	75,95	KERAM. DLAŽBA		
2.19	SCHODIŠTĚ	-	-		

LEGENDA SVÍTIDEL

B	Svítidlo LED 27W / 2700 lm kruhové stropní / nástěnné přisazené, IP40
C	Svítidlo LED 34W / 3600 lm kruhové stropní / nástěnné přisazené, IP40
D	Svítidlo LED 35W / 4500 lm 600x600x15mm / přisazené / do rastru, IP40
G	Svítidlo LED páska 2x 14,4 W/m / 2900 lm v systémové AL liště 30x30mm s opálovým krytem spínané pohybovým čidlem v AL liště umístěné pod kuchyňskou linkou d= 1,8m
N	Svítidlo LED nouzové s piktogramy 3W/1 hod
IR	Svítidlo spínané s pohybovým IR čidlem

Legenda přístrojů

	Jednopólový vypínač řazení č.1 / IP20
	Jednopólový vypínač řazení č.1 / IP44
	Trojpólový vypínač
	Střídavý vypínač řazení č.6 / IP20
	Střídavý vypínač řazení č.6 / IP44
	Sériový vypínač řazení č.5 / P20
	Sériový vypínač řazení č.5 / IP44
	Sériový vypínač střídavý řazení č.6+1/IP20
	Sériový vypínač střídavý řazení č.6+1/IP44
	Dvojitý přepínač střídavý řazení č.6+6/IP20
	Křížový přepínač řazení č.7 / IP20
	Křížový přepínač řazení č.7 / IP44
	Zásuvka dvojnásobná 230V / 16A / IP20
	Zásuvka jednonásobná 230V / 16A / IP20
	Zásuvka jednonásobná 230V 16A / IP20 s přep.ochr. "D"
	Zásuvka televizní
	Zásuvka datová dvojnásobná RJ45
	Zásuvka jednonásobná 230V / 16A / IP44
	Čidlo IR 180°/360°
	Rozváděč
	Zásuvka nástěnná 400V / 16A / IP44
	Tlačítkový ovladač zař. 0/1
	Bojler / zásobník TV
	Ventilátor
	Elektronický vstupní systém - čtečka čipů
	Osoušeč rukou - 2,5kW/230V

ZNAČENÍ INSTALOVANÝCH EL.SPOTŘEBIČŮ A VÝVODŮ :

A / 1 / a
- Spínač
- Okruh jištění
- Typ svítidla

Není-li uvedeno jinak, je výška spínačů 1,2m, zásuvek 1,2m

T	Teplá	Vodoměry dálkový odečet
S	Studená	
M		Kompaktní měřič tepla

POZNÁMKA:
Dokumentace ke stavebnímu řízení nenahrazuje prováděcí dokumentaci. K provedení stavby musí být zajištěny a zpracovány další stupně dokumentace. (prováděcí, popř.: výrobní)

P-323016 Litoměřická 2997, Česká Lípa
Ing. Ota Pour

Komprese dat pro respektování přírody (méně papíru a inkoustu).
Tato dokumentace byla zpracována přístroji napájenými ze slunečních kolektorů.

ZODPOVĚDNÝ PROJEKTANT:
Ing. Ota Pour ČKAIT 0500775

VYPRACOVAL:
Ing. Ota Pour

Ing. Ota Pour , Chotovice 39, 473 01

atelier KIWI www.atelierKiwi.cz

INVESTOR:
HÖLLEN CZ s. r. o.
Jiráskova 528/51, Mladá Boleslav II, 29301 Mladá Boleslav

AKCE:
Stavební úpravy za účelem změny v užívání části stavby na ubytovací zařízení
Litoměřická 2997, Česká Lípa

k.ú.: Česká Lípa (621382)	pčč. 5412/27	stupeň dokumentace	DUSP

D.1.4. TECHNOLOGICKÁ ZAŘÍZENÍ STAVEB
ELEKTROINSTALACE 2.NP

paré

MĚŘÍTKO: 1:75
ČÍSLO ZAKÁZKY: **5/2017**
ČÍSLO VÝKRESU: **E-02**
DATUM: /2023

otisk razítka

16.3.2023