


POHLED VÝCHODNÍ

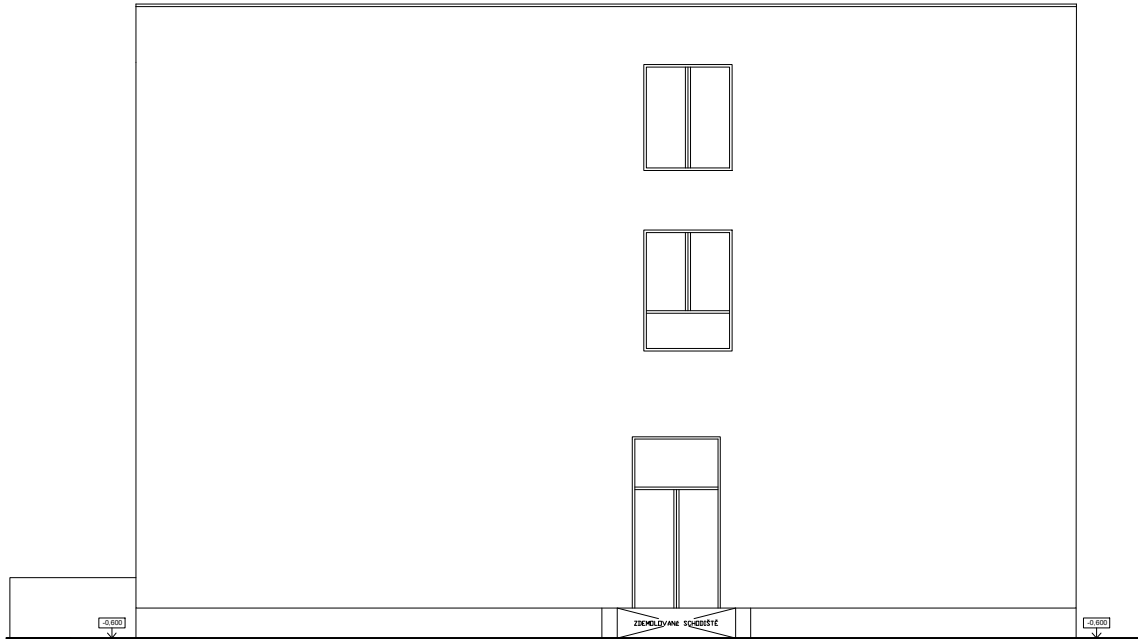

POHLED ZÁPADNÍ

ZODPOVĚDNÝ PROJEKTANT: Ing. Kateřina Iwanejko, Kunratice u Cvikova 34			athelier KIWI www.athelierkiwi.cz
VYPRACOVAL: Ing. Tomáš Hrubeš			
INVESTOR: HOLLEN CZ s. r. o. Jiráskova 528/51, Mladá Boleslav II 29301 Mladá Boleslav			
AKCE: Výměna oken Litoměřická 2997, Česká Lípa			
Udržovací práce			
k.ú.: Česká Lípa (621382)	p.p.č.: 5412/27	stupeň dokumentace	
D.1.1. ARCHITEKTONICKO - STAVEBNÍ ČÁST: Pohledy V, Z - stávající stav			
		MĚŘÍTKO: 1:150	
otisk razítka		ČÍSLO ZAKÁZKY:	
		ČÍSLO VÝKRESU: 02	
		DATUM: I/2023	
			