



POHLED OD JIHOVÝCHODU - NOVÝ STAV

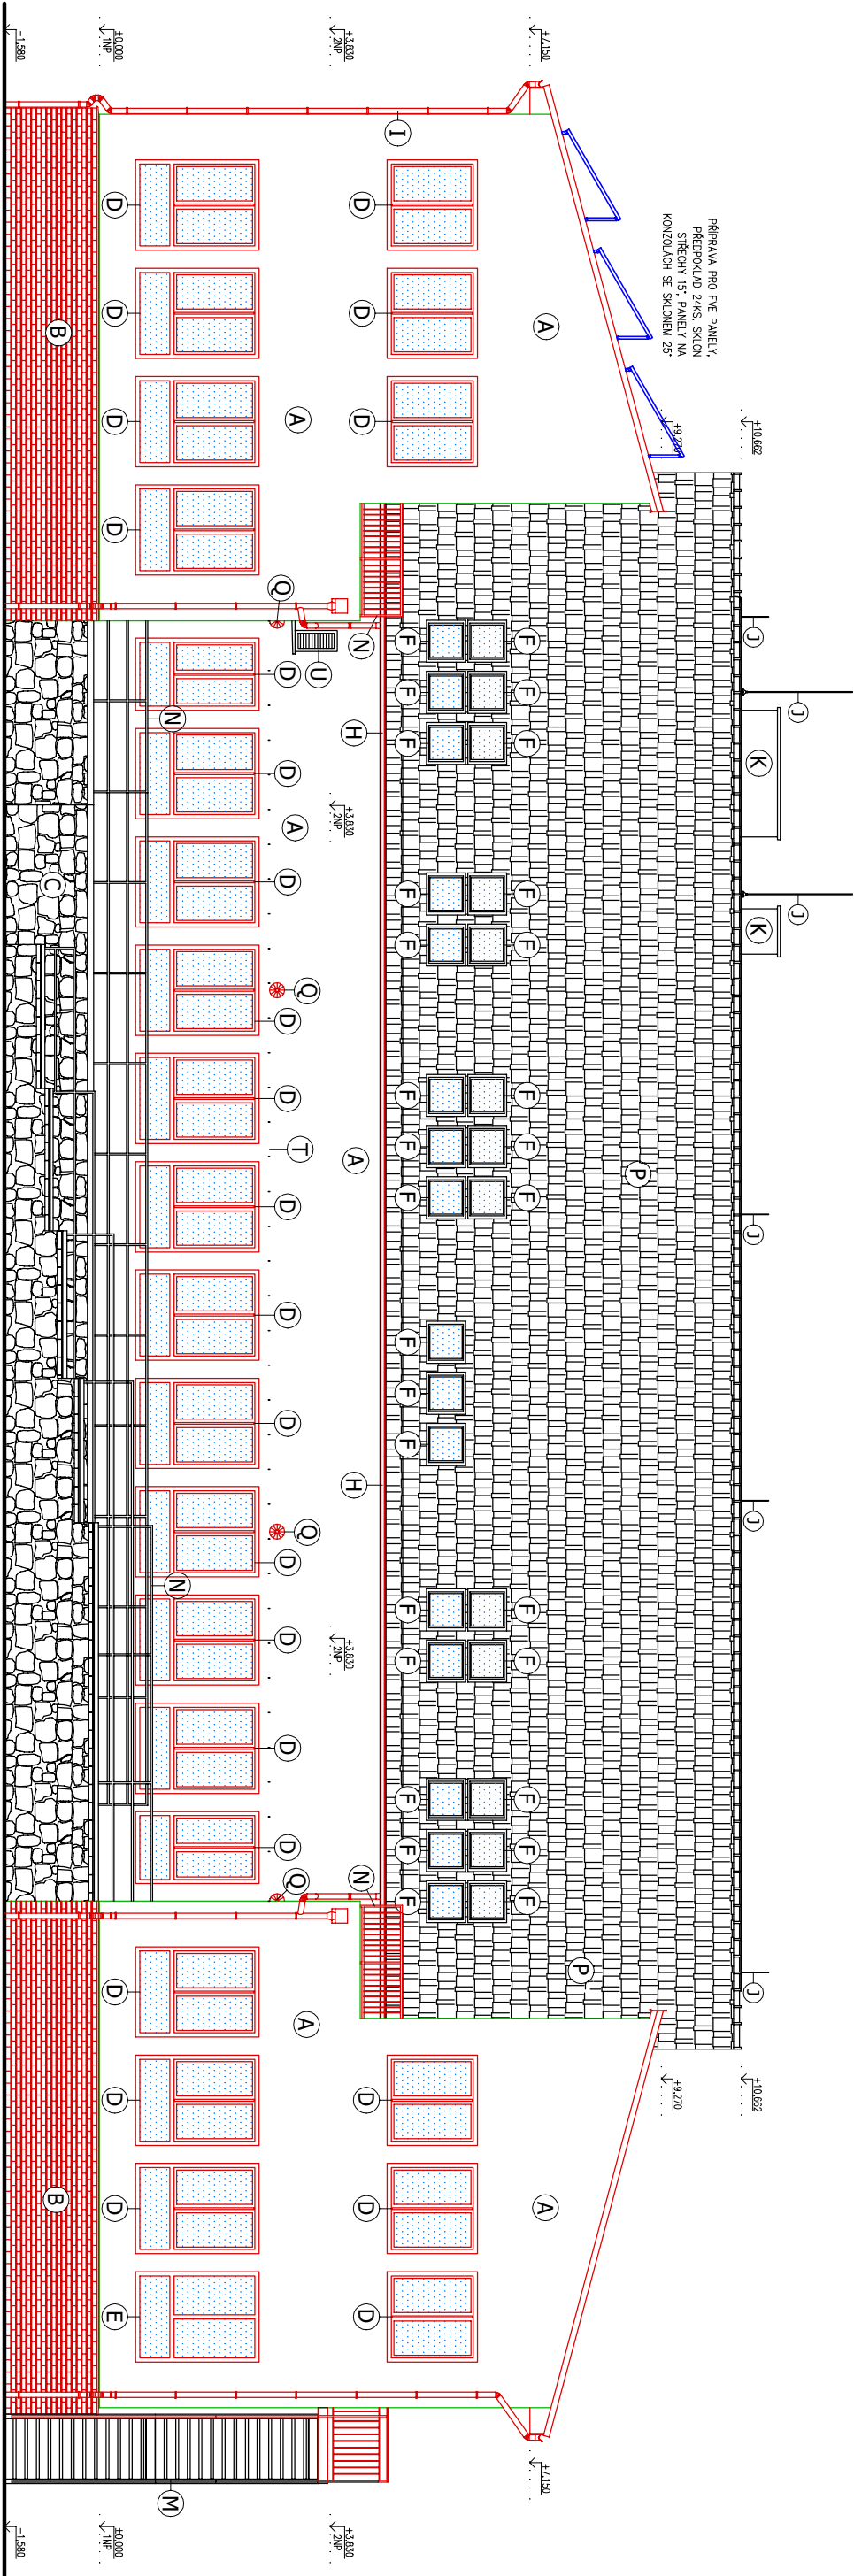

Zodpovědný projektant:		Jiří Vitula	č. paré:	<div> Firmová značka s.r.o. IČO: 173 82 329</div>
Vyracoval:		Jiří Vitula		
Investor/stavebník:		Jasněnka, z.s., Jiráskova 772, 783 91 Uničov, IČO: 637 29 521		
Místo stavby:		parc.č.st. 1072, k.ú. Uničov, Jirásková č.p. 772, 783 91 Uničov		
Název stavby:		Stacionář Jasněnka, Uničov FVE 9,84kWp s akumulací		
Datum:		02/2023	Č. výkresu:	C.5
Stupeň:		DSPS		
Zakáz. číslo:		2023/010		
Měřítko:		/		
Formát:		A3	POHLED OD JIHOVÝCHODU - NOVÝ STAV	