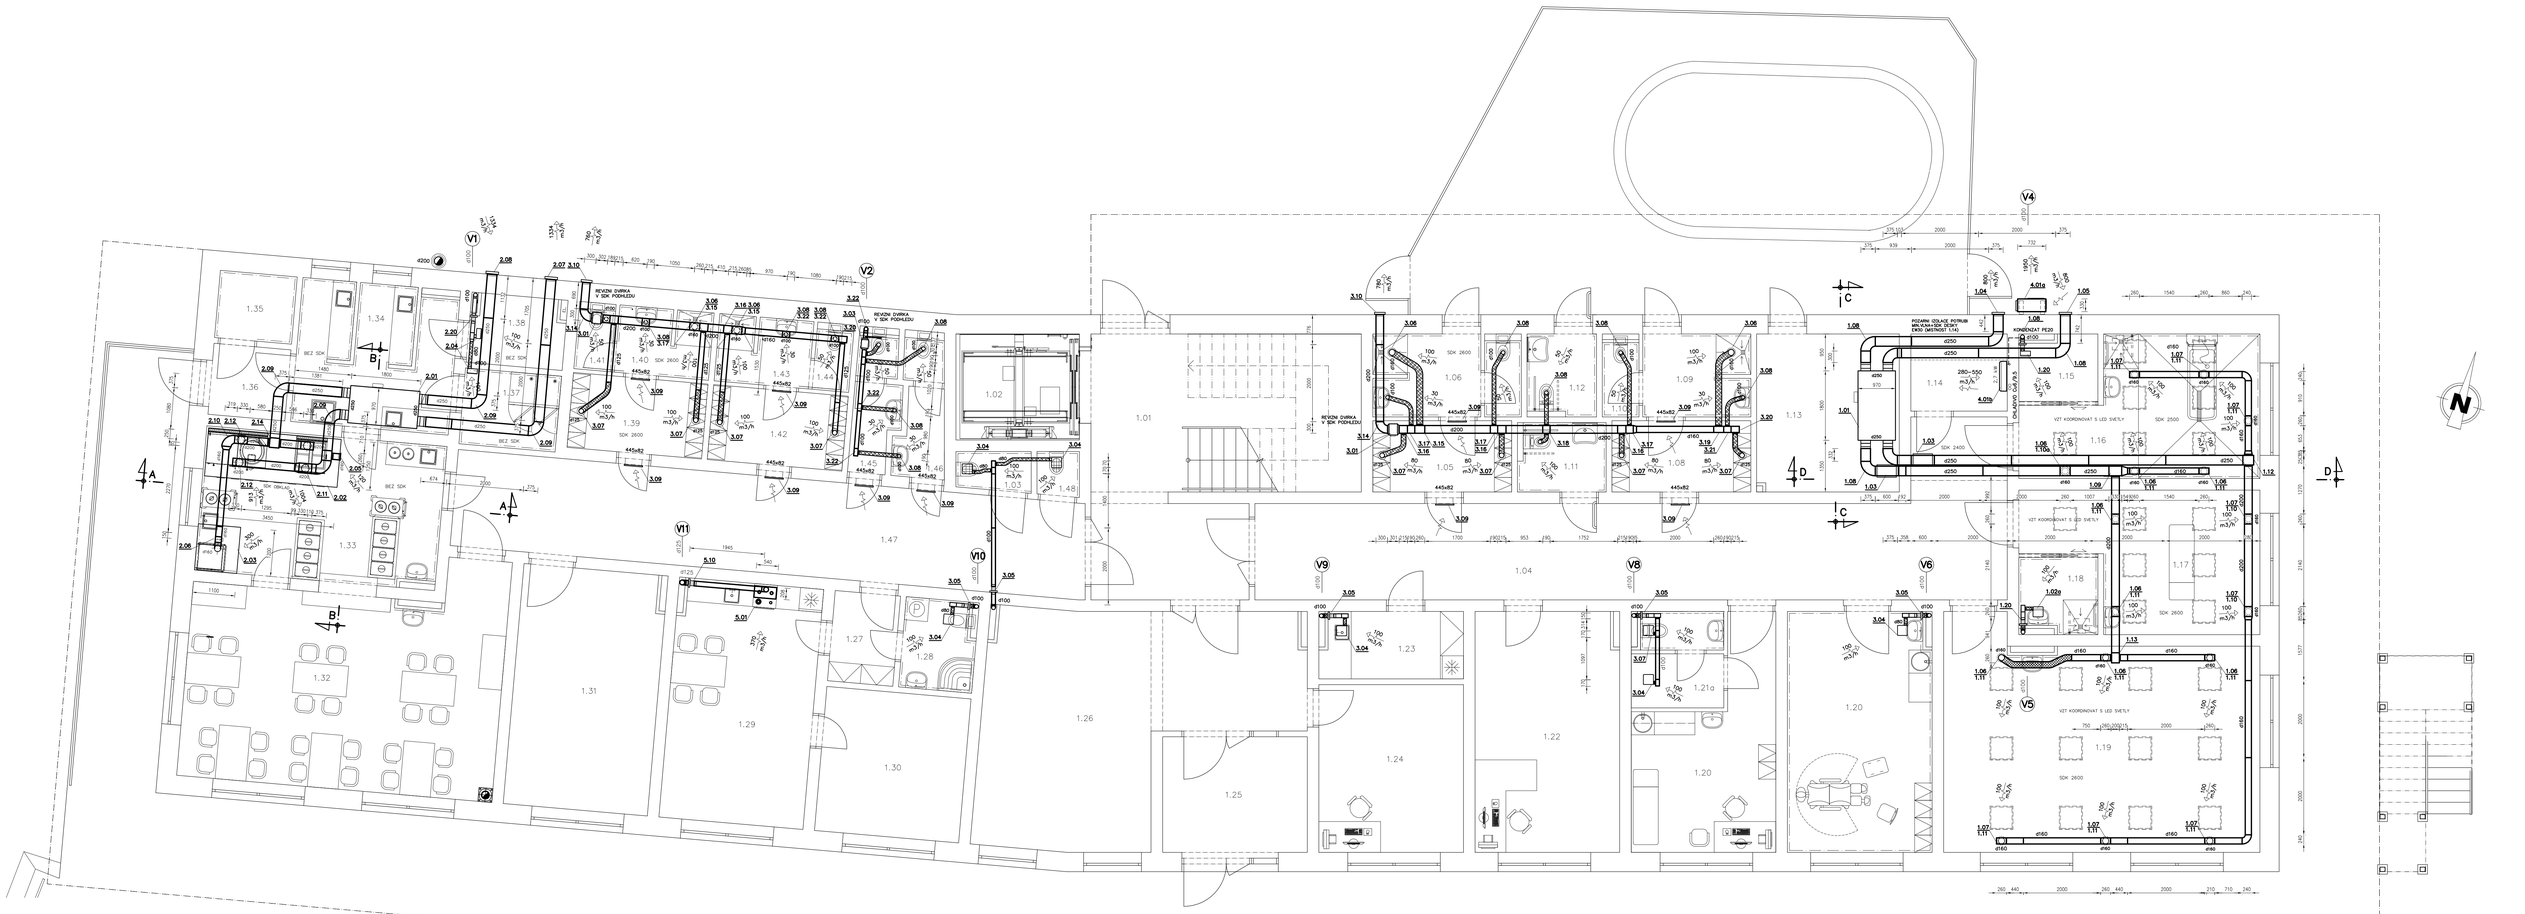

LEGENDA MÍSTNOSTÍ

ČÍSLO MÍSTI	ÚČEL MÍSTNOSTI	PLOCHA (m²)
1.01	SCHODIŠŤOVÝ PROSTOR	41,2
1.02	VÝTAHOVÁ ŠACHTA	8,8
1.03	ÚKLIDOVÁ MÍSTNOST	3,5
1.04	CHODBA	56,6
1.05	ŠATNA KLIENTI – MUŽI	6,8
1.06	UMÝVÁRNA KLIENTI – MUŽI	6,4
1.07	WC KLIENTI – MUŽI	1,9
1.08	ŠATNA KLIENTI – ŽENY	6,8
1.09	UMÝVÁRNA KLIENTI – ŽENY	6,4
1.10	WC KLIENTI – ŽENY	1,9
1.11	WC IMOBILNÍ	4,1
1.12	WC IMOBILNÍ – BAŽEN	4,1
1.13	TECHNOLOGIE – BAŽEN	15,4
1.14	ROZVADĚČ SLP	5,1
1.15	PŘEVLÉKÁRNA – VODOLÉČBA	3,4
1.16	VODOLÉČBA	19,7
1.17	MASÁŽE	19,2
1.18	PŘEVLÉKÁRNA MASÁŽE	3,9
1.19	FYZIOTERAPIE – TĚLOCVIČNA	45,0
1.20	PEDIKÚRA/KADEŘNÍK	23,2
1.21	LÉKAŘ	23,2
1.21A	LÉKAŘ–ZÁZEMÍ, ŠATNA	5,7
1.22	KANCELÁŘ – VEDENÍ	23,2
1.23	KUCHYŇKA – PERSONÁL	6,5
1.24	RECEPCE/KANCELÁŘ	16,3
1.25	ZÁDVEŘÍ	11,9
1.26	VSTUPNÍ HALA	40,3
1.27	ZÁDVEŘÍ – BYT SPRÁVCE	4,1
1.28	KOUPELNA S WC – BYT SPRÁVCE	6,3
1.29	OBÝVACÍ POKOJ S KUCHYNÍ – BYT SPRÁVCE	29,8
1.30	LOŽNICE – BYT SPRÁVCE	14,2

ČÍSLO MÍSTI	ÚČEL MÍSTNOSTI	PLOCHA (m²)
1.31	SPOLEČENSKÁ MÍSTNOST	23,2
1.32	JÍDELNA	43,4
1.33	KUCHYNĚ	23,6
1.34	KUCHYNĚ – PŘÍPRAVNA	15,1
1.35	SKLAD OBALŮ	3,6
1.36	ZÁDVEŘÍ – KUCHYNĚ	4,0
1.37	CHLAZENÝ SKLAD – KUCHYNĚ	5,1
1.38	SUCHÝ SKLAD – KUCHYNĚ	4,4
1.39	ŠATNA PERSONÁL – MUŽI	6,9
1.40	UMÝVÁRNA PERSONÁL–MUŽI	4,3
1.41	WC PERSONÁL – MUŽI	1,5
1.42	ŠATNA PERSONÁL – ŽENY	6,9
1.43	UMÝVÁRNA PERSONÁL–ŽENY	4,3
1.44	WC PERSONÁL – ŽENY	1,5
1.45	WC–KLIENTI/NÁVŠTĚVY–MUŽI	4,0
1.46	WC–KLIENTI/NÁVŠTĚVY–ŽENY	4,1
1.47	CHODBA	42,8
1.48	ÚKLIDOVÁ MÍSTNOST	3,5

d250 OCELOVÉ POZINKOVANÉ POTRUBÍ SPIRO

FLEXIBILNÍ JEDNOVRSTVÉ AL POTRUBÍ

RADIALNÍ VENTILÁTOR, SKŘÍN OSAZENA V PODHLEDU

DIAGONALNÍ POTRUBNÍ VENTILÁTOR, OSAZEN V POTRUBÍ SPIRO

ø125 TALÍŘOVÝ ODSAVACÍ VENTIL, OSAZEN V SDK PODHLEDU

POŽÁRNÍ KLAPKA DO POTRUBÍ, EW45

KLIMATIZACE, VENKOVNÍ JEDNOTKA

KLIMATIZACE, VNITŘNÍ JEDNOTKA

REKUPERACNÍ PODSTROPNÍ VETRACÍ JEDNOTKA

100 m3/h PRUTOK VZDUCHU V MISTNOSTI

V MISTNOSTECH JSOU SDK PODHLEDY

POZN: PROJEKT VZT JE POUZE V ROZSAHU PRO STAVEBNÍ RIZENÍ A DOTACE
PRESNE DIMENZOVANI, SPECIFIKACE MATERIALU, ZARIZENI A TECHNOLOGIE BUDE UPRESNENA V PROVADECIM PROJEKTU

Autorizace projektu:	Ing., arch. Vladimír Petrů	Otisk razítka:	SPZ DESIGN, s.r.o.
Vedoucí/kontrola projektu:	Ing., Petr Závadil		Na Florenci 2116/15
Vypracoval:	ČKAIT 1200642		110 00 Praha 1 - Nové Město
	Ing. Jaroslav Galáš		IČ: 278 91 132
Kreslil:			DIČ: CZ 102 421
			email: spz.design@seznam.cz
			web: www.spzdesign.cz
Kraj: Středočeský	Město: Lichovy, okres Dubňovice		Část projektu: DÚR+DSP
Investor: PROSAZ, a.s.; Kladnenova 2523/4; 158 00 Praha 5; IČ: 42005853			Číslo archivu/Zpráva(x): 8/24
Název stavby: Přestavba objektu RS Líchovy na DZR			Datum: 3/2024
			Datum: expedice/verze: 08.03.2024 / V1
			Formát: výkresu: 12x A4
Obsah výkresu: PŮDORYS 1.NP			Měřítko: 1:50
			Číslo: výkresu: D.1.4.5-03