



POHLED OD ZÁPADU - NOVÝ STAV

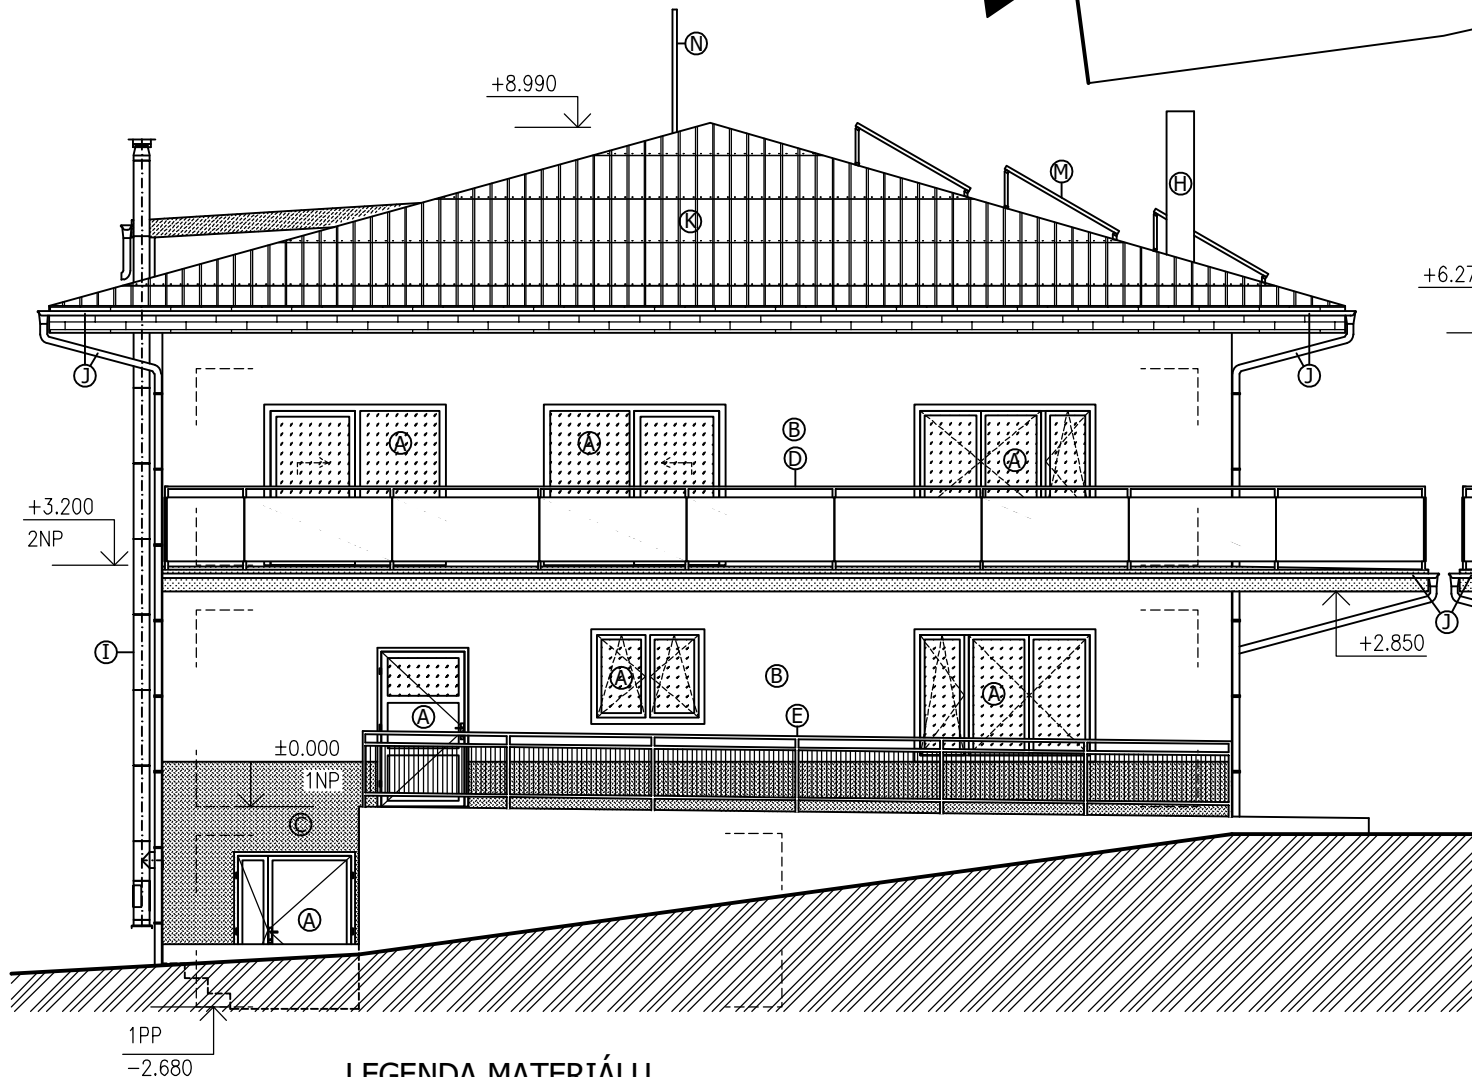

POHLED OD VÝCHODU - NOVÝ STAV

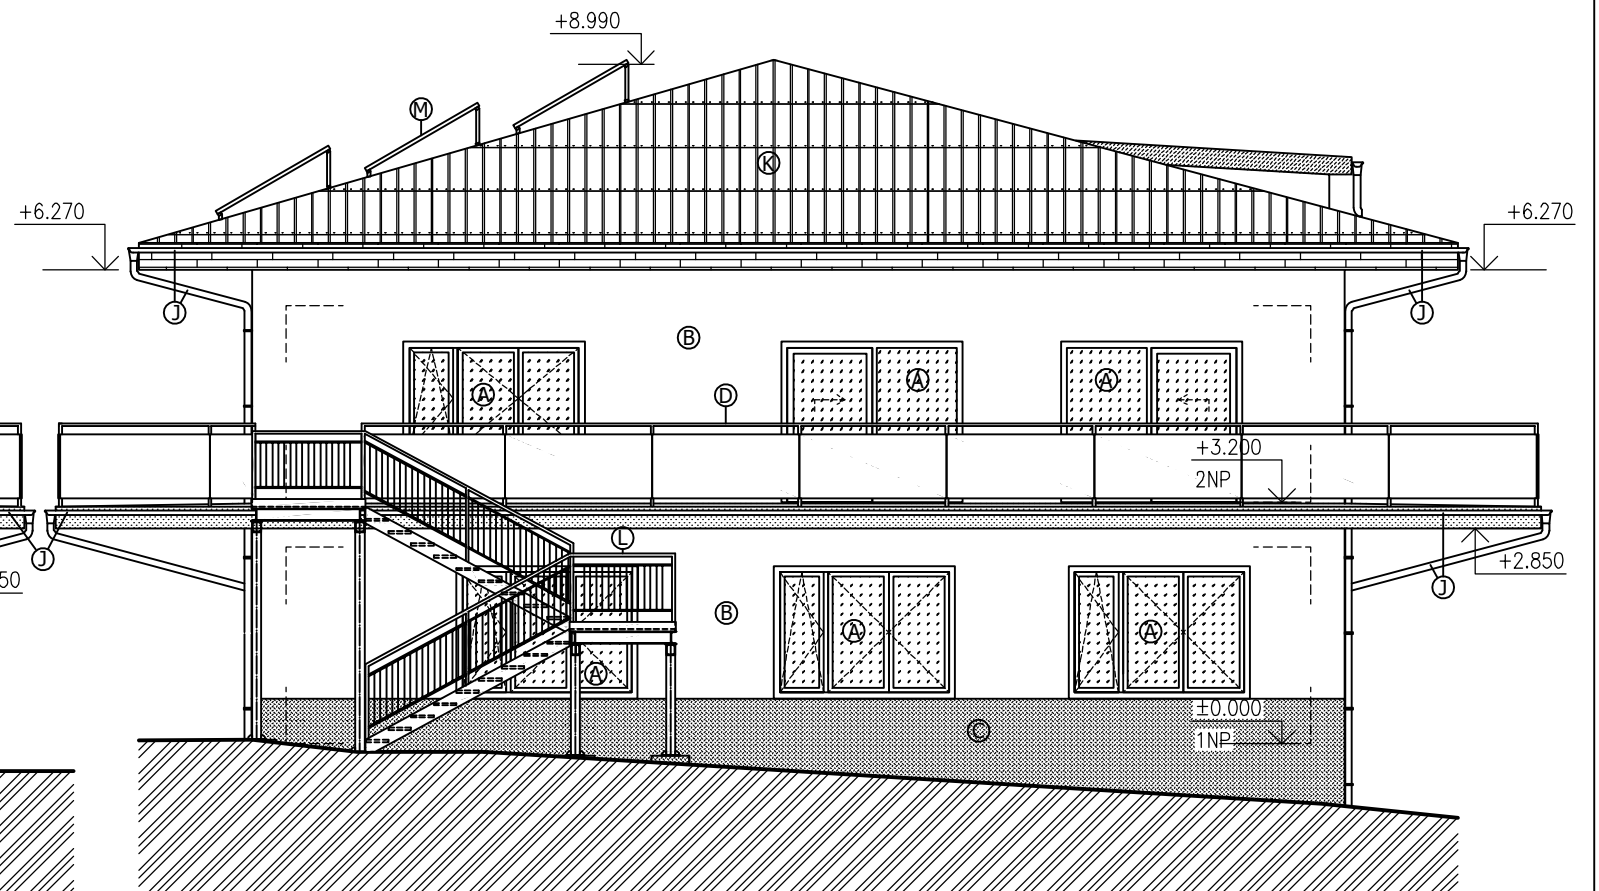

LEGENDA MATERIÁLU

- Ⓐ TEPELNĚ IZOLAČNÍ VÝPLŇ OTVORŮ PLASTOVÉ/HLINÍKOVÉ S IZOLAČNÍM TROJSKLEM
Ⓑ JEMNOZRNÁ FASDÁNÍ OMÍTKA HLAVNÍ ODSŤÍN DLE VÝBĚRU
Ⓒ JEMNOZRNÁ FASDÁNÍ OMÍTKA ODLIŠNÝ ODSŤÍN DLE VÝBĚRU
Ⓓ KONSTRUKCE ZÁBRADLÍ TERAS - OCELOVÁ NOSNÁ ČÁST S VÝPLNÍ DESKOVÉHO MAT.
Ⓔ OCELOVÉ SVAŘOVANÉ ZÁBRADLÍ, KARTÁČOVANÁ OCEL
Ⓕ OCELOVÉ ZÁBRADLÍ TRUBKOVÉ, OHRANIČENÍ BAZÉNU (STÁVAJÍCÍ NATŘÍT)
Ⓖ NÁPIS/LOGO DLE POZDĚJŠÍHO ZADÁNÍ
Ⓗ ZDĚNÝ KOMÍN, ODVOD VNITŘNÍHO KRB
Ⓐ OCELOVÝ VNĚJŠÍ KOMÍN, ODTAH Z KOTELNY
Ⓙ DEŠŤOVÉ SVODY, SYSTÉMOVÉ ŘEŠENÍ PLECHOVÝCH SVODŮ
Ⓚ STŘEŠNÍ KRYTINA, PLECHOVÉ VELKOFORMÁTOVÉ ŠABLONY
Ⓛ OCELOVÉ ÚNIKOVÉ SCHODIŠTĚ
Ⓜ FVE PANELY 30KS
Ⓝ ANTÉNNÍ PŘÍJEM DIGITÁLNÍHO VYSÍLÁNÍ

Autorizace projektu:	Ing. arch. Vladimír Petroš	Otisk razítka:	<div><div>SPZ DESIGN</div><div>SPZ DESIGN, s.r.o. Moravská 359/13 779 00 Olomouc - Holice IČ: 278 31 132 telefon: 585 150 411 e-mail: spz.design@seznam.cz web: www.spzdesign.cz</div></div>				
Vedoucí/kontrola projektu:	Ing. Petr Zavadil						
Vypracoval:	Ing. Petr Zavadil						
Kreslil:	Ing. Pavel Passinger						
			Účel projektu:	DÚR+DSP			
Kraj:	Středočeský	Místo:	parc. č. st. 29/1 a parc.č. 664/1, 646/5, k. ú. Lichovy, obec Dublovice		Datum:	3/2024	
Investor:			PROSAZ, z.ú.; Kodymova 2523/4; 158 00 Praha 5, IČ: 43005853		Číslo archivní(zakázky):	6/24	
Název stavby:			<div>Přestavba objektu RS Lichovy na DZR</div>		Datum expedice/verze:	30.03.2024 / V1	
					Formát výkresu:	2x A4	
					Měřítko:	1:100	Paré číslo:
					Číslo výkresu:	D.1.1.2-15	
Obsah výkresu:			POHLED OD VÝCHODU A OD ZÁPADU - NOVÝ STAV				