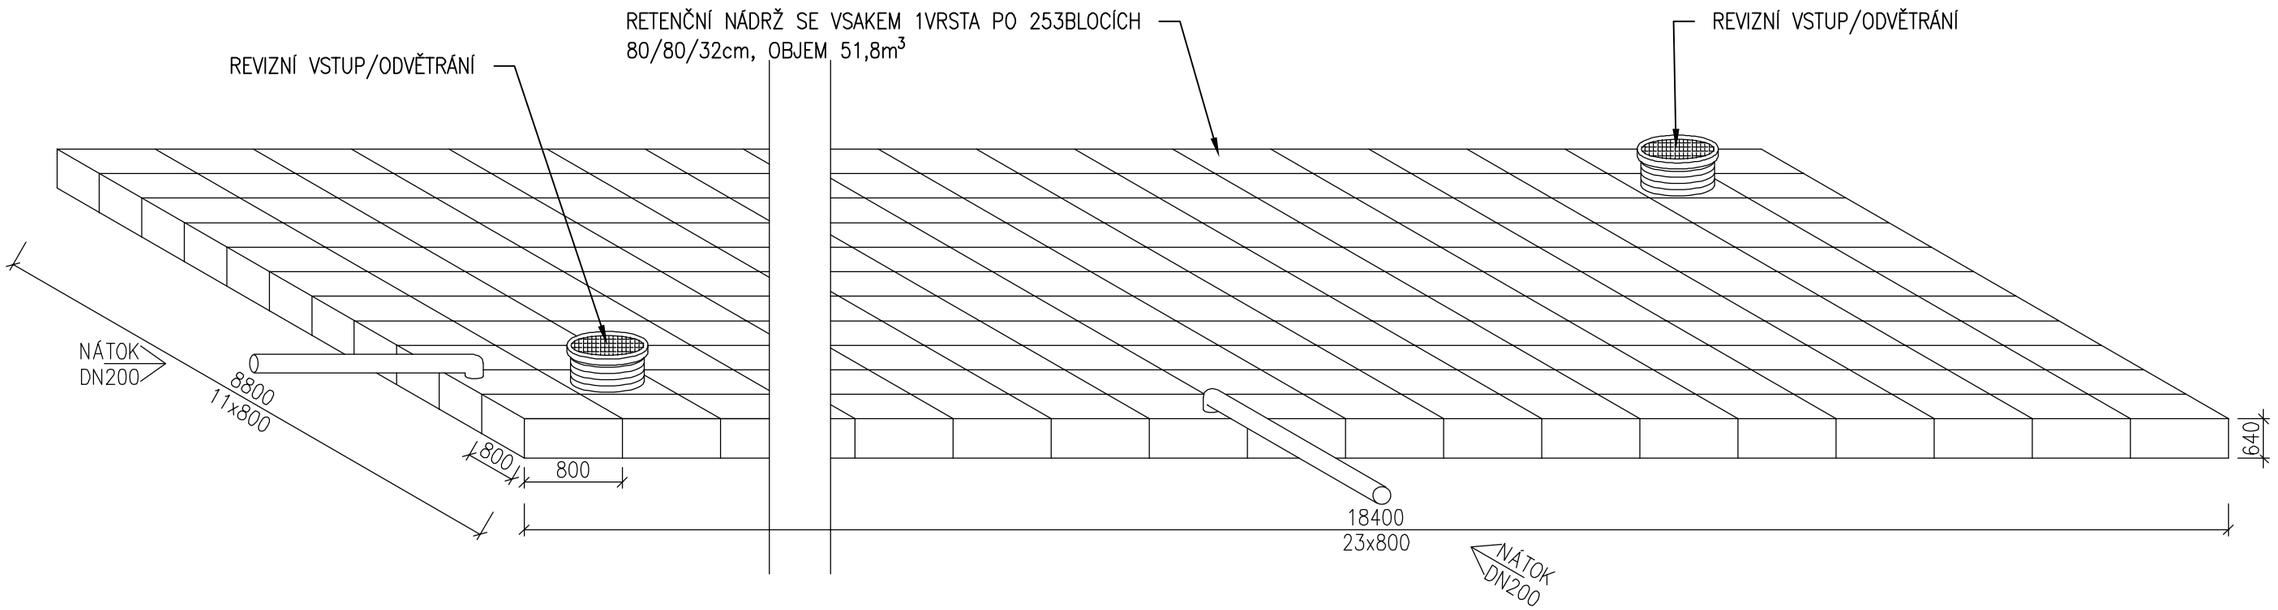

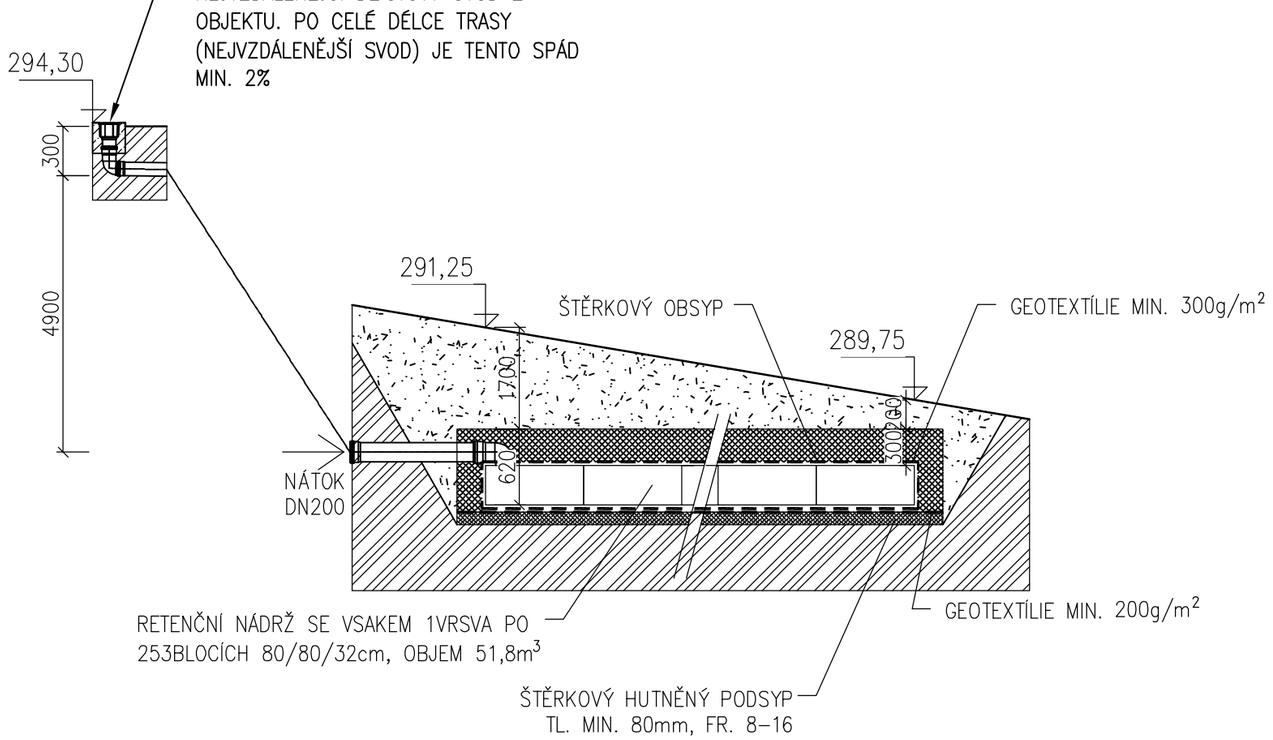

Autorizace projektu:	Ing. arch. Vladimír Petroš	Otisk razítka:
Vedoucí/kontrola projektu:	Ing. Petr Zavadil	
Vypracoval:	Ing. Petr Zavadil	
Kreslil:	Ing. Pavel Passinger	

SPZ DESIGN, s.r.o.
Moravská 359/13
779 00 Olomouc - Holice
IČ: 278 31 132
telefon: 585 150 411
e-mail: spz.design@seznam.cz
web: www.spzdesign.cz

Účel projektu:	DÚR+DSP
Datum:	3/2024
Číslo archivní(zakázky):	6/24
Datum expedice/verze:	30.03.2024 / V1
Formát výkresu:	-
Měřítko: 1:50	Paré číslo:
Číslo výkresu: D.2.2.-03	

Kraj: Středočeský

Místo: parc. č. st. 29/1 a parc.č. 664/1, 646/5, k. ú. Líchovy, obec Dublovice

Investor: PROSAZ, z.ú.; Kodymova 2523/4; 158 00 Praha 5, IČ: 43005853

Název stavby:

Přestavba objektu RS Líchovy na DZR

Obsah výkresu: D.2.2 Dokumentace dešťové kanalizace
VSAKOVACÍ OBJEKT