




POHLED OD JIHU - NOVÝ STAV

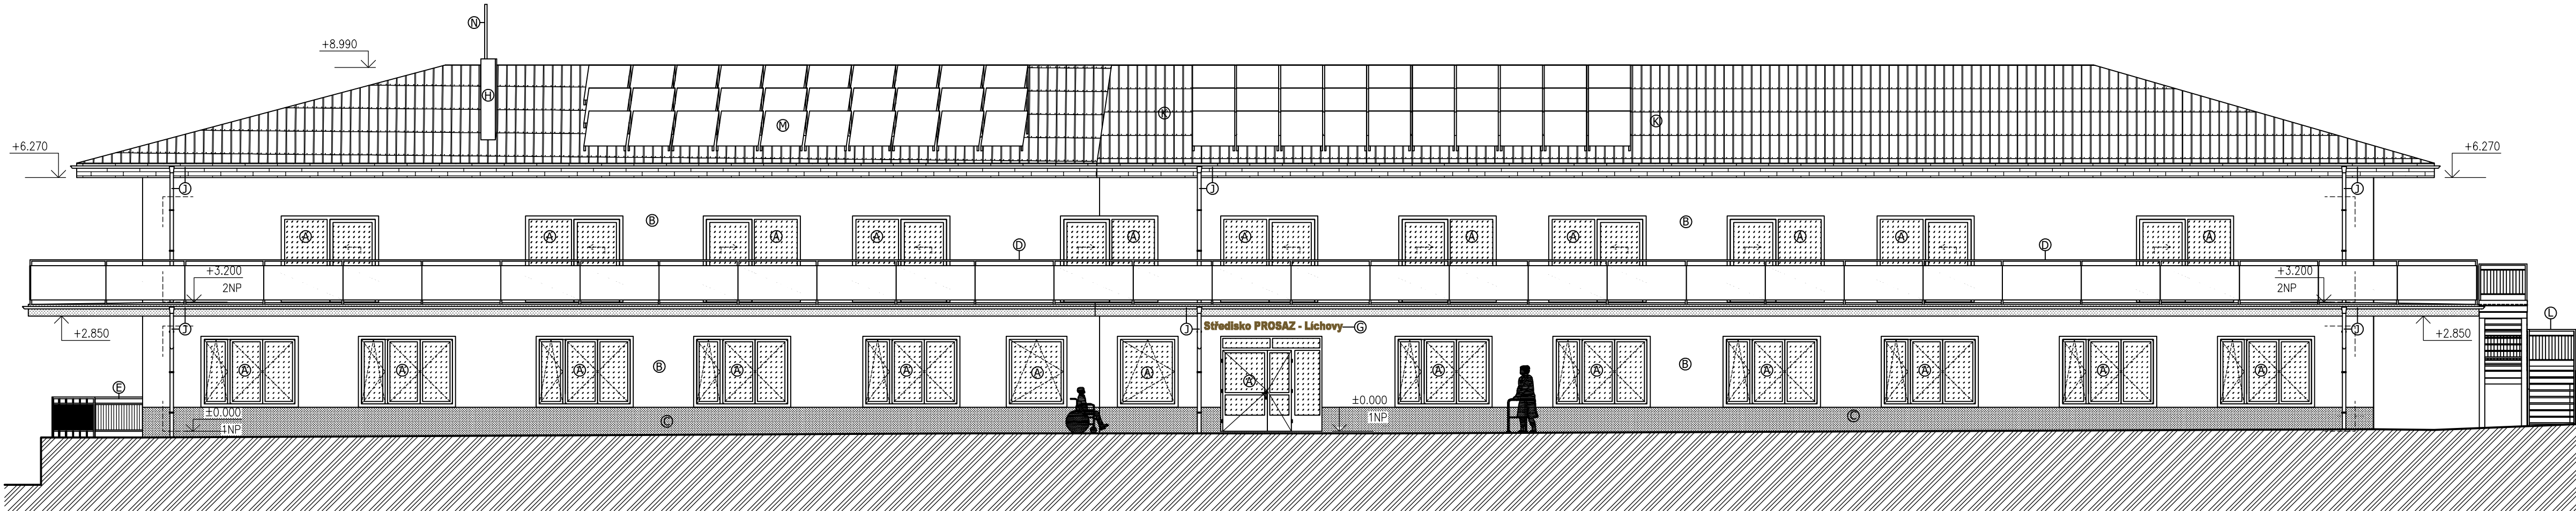

LEGENDA MATERIÁLU

- Ⓐ TEPELNĚ IZOLAČNÍ VÝPLNĚ OTVORŮ PLASTOVÉ/HLINÍKOVÉ S IZOLAČNÍM TROJSKLEM
Ⓑ JEMNOZRNÁ FASDÁNÍ OMÍTKA HLAVNÍ ODTÍN DLE VÝBĚRU
Ⓒ JEMNOZRNÁ FASDÁNÍ OMÍTKA ODLIŠNÝ ODTÍN DLE VÝBĚRU
Ⓓ KONSTRUKCE ZÁBRADLÍ TERAS - OCELOVÁ NOSNÁ ČÁST S VÝPLNÍ DESKOVÉHO MAT.
Ⓔ OCELOVÉ SVAŘOVANÉ ZÁBRADLÍ, KARTÁČOVANÁ OCEL
Ⓕ OCELOVÉ ZÁBRADLÍ TRUBKOVÉ, OHRANIČENÍ BAZÉNU (STÁVAJÍCÍ NATŘÍT)
Ⓖ NÁPIS/LOGO DLE POZDĚJŠÍHO ZADÁNÍ
Ⓗ ZDĚNÝ KOMÍN, ODVOD VNITŘNÍHO KRB
Ⓛ OCELOVÝ VNĚJŠÍ KOMÍN, ODTAH Z KOTELNY
Ⓜ DEŠŤOVÉ SVODY, SYSTÉMOVÉ ŘEŠENÍ PLECHOVÝCH SVODŮ
Ⓝ STŘEŠNÍ KRYTINA, PLECHOVÉ VELKOFORMÁTOVÉ ŠABLONY
Ⓚ OCELOVÉ ÚNIKOVÉ SCHODIŠTĚ
Ⓜ FVE PANELY 30KS
Ⓝ ANTÉNNÍ PŘÍJEM DIGITÁLNÍHO VYSÍLÁNÍ

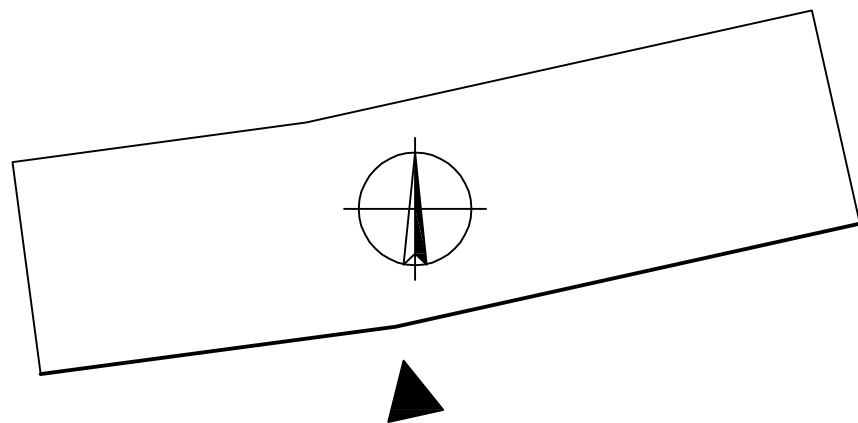

Autorizace projektu:		Ing. arch. Vladimír Petroš	Otisk razítka:	<div>SPZ DESIGN, s.r.o. Moravská 359/13 779 00 Olomouc - Holice IČ: 278 31 132 telefon: 585 150 411 e-mail: spz.design@seznam.cz web: www.spzdesign.cz</div>	
Vedoucí/kontrola projektu:		Ing. Petr Zavadil			
Vypracoval:		Ing. Petr Zavadil			
Kreslil:		Ing. Pavel Passinger			
Kraj:	Středočeský	Místo:	parc. č. st. 29/1 a parc.č. 664/1, 646/5, k. ú. Lichovy, obec Dublovice	Účel projektu:	DÚR+DSP
Investor:	PROSAZ, z.ú.; Kodymova 2523/4; 158 00 Praha 5, IČ: 43005853			Datum:	3/2024
Název stavby:	Přestavba objektu RS Lichovy na DZR			Číslo archivní(zakázky):	6/24
				Datum expedice/verze:	30.03.2024 / V1
				Formát výkresu:	4x A4
				Měřítko:	Paré číslo: 1:100
Obsah výkresu:				POHLED OD JIHU - NOVÝ STAV	Číslo výkresu: D.1.1.2-16