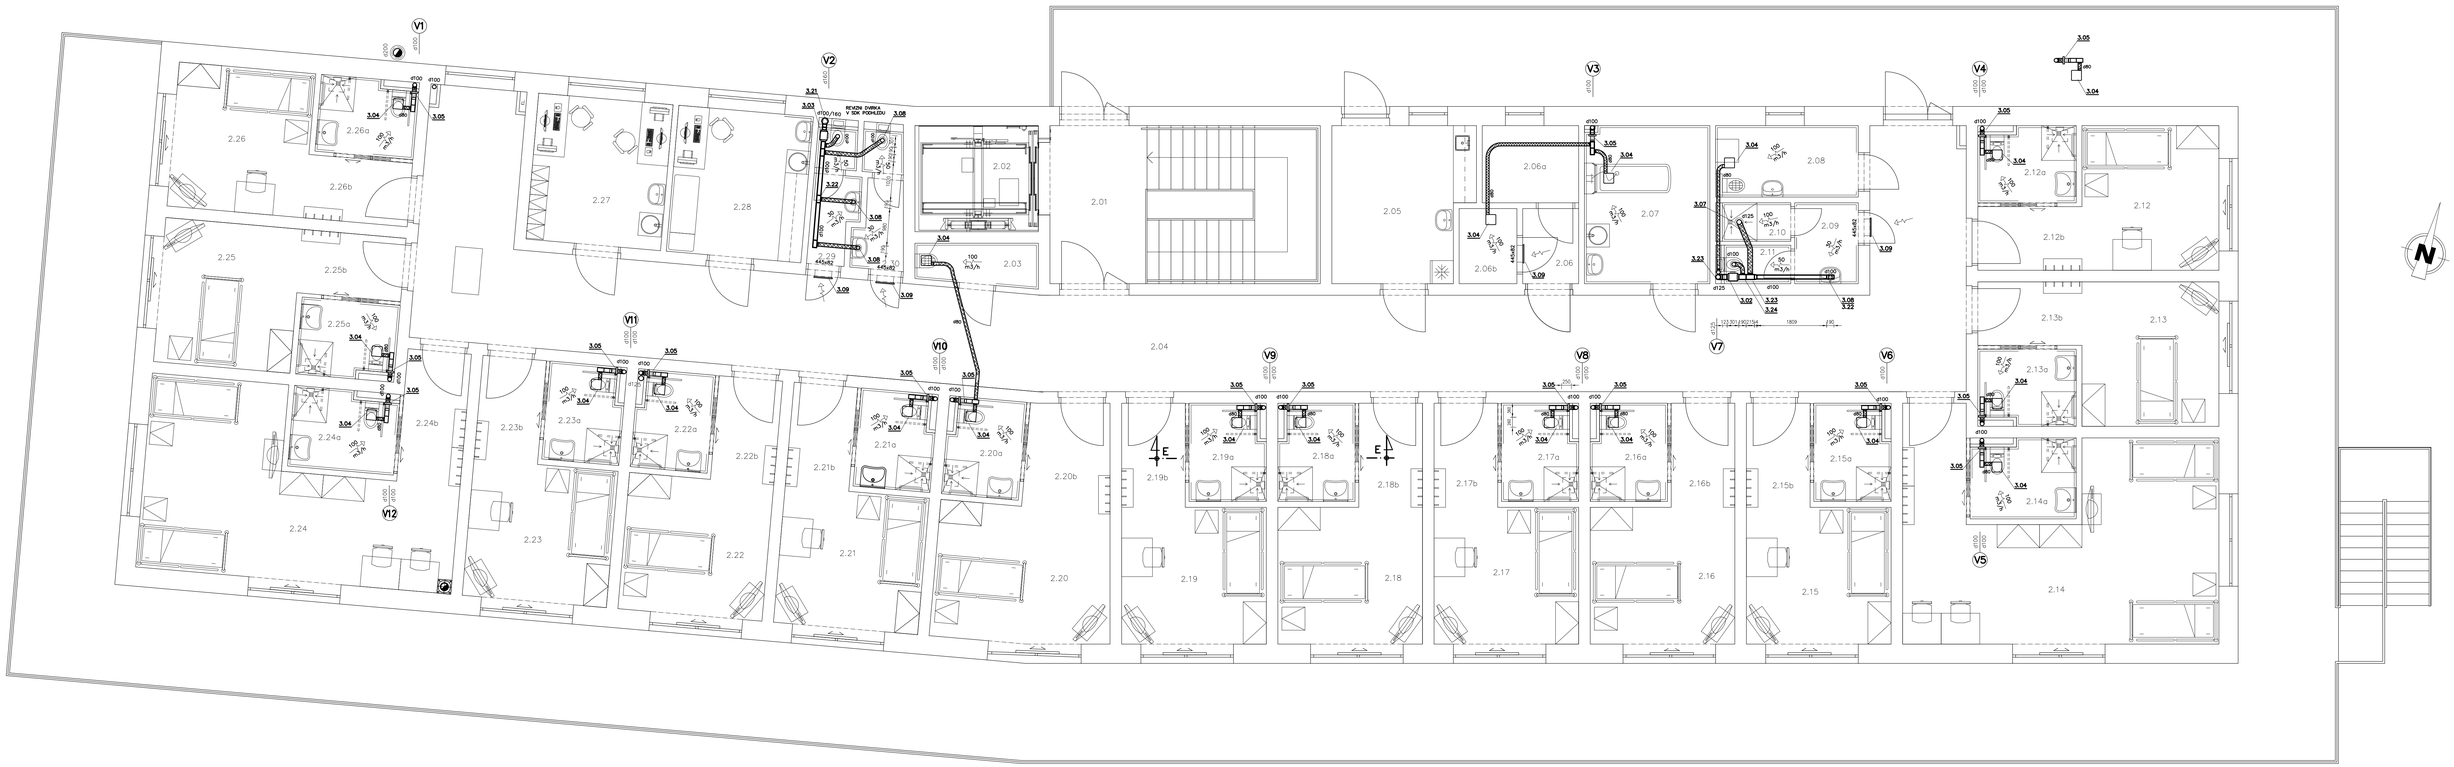


## LEGENDA MÍSTNOSTÍ

| ČÍSLO MÍST. | ÚČEL MÍSTNOSTI | PLOCHA [m²] |
|---|---|---|
| 2.01 | SCHODIŠŤOVÝ PROSTOR | 29,8 |
| 2.02 | VÝTAHOVÁ ŠACHTA | 8,8 |
| 2.03 | OKLIDOVÁ MÍSTNOST | 3,5 |
| 2.04 | CHODBA | 129,5 |
| 2.05 | SPOLEČENSKÁ MÍSTNOST | 15,5 |
| 2.06 | CHODBA | 3,0 |
| 2.06a | SKLAD LŮŽKOVIN – ČISTÉ | 5,1 |
| 2.06b | SKLAD LŮŽKOVIN – ŠPINAVÉ | 3,1 |
| 2.07 | MYCÍ MÍSTNOST | 13,40 |
| 2.08 | ČISTÍCÍ MÍSTNOST | 6,9 |
| 2.09 | PŘEDSÍŇ WC PRACOVNÍCI | 3,7 |
| 2.10 | POHOTOVOSTNÍ SPRCHA PRAC | 1,8 |
| 2.11 | WC PRACOVNÍCI | 1,8 |
| 2.12 | POKOJ JEDNOLŮŽKOVÝ | 13,3 |
| 2.12a | KOUPELNA S WC | 4,9 |
| 2.12b | PŘEDSÍŇ | 4,5 |
| 2.13 | POKOJ JEDNOLŮŽKOVÝ | 13,3 |
| 2.13a | KOUPELNA S WC | 4,9 |
| 2.13b | PŘEDSÍŇ | 4,5 |
| 2.14 | POKOJ DVOULŮŽKOVÝ | 33,4 |
| 2.14a | KOUPELNA S WC | 5,6 |
| 2.14b | PŘEDSÍŇ | 5,2 |
| 2.15 | POKOJ JEDNOLŮŽKOVÝ | 13,3 |
| 2.15a | KOUPELNA S WC | 4,9 |
| 2.15b | PŘEDSÍŇ | 4,5 |
| 2.16 | POKOJ JEDNOLŮŽKOVÝ | 13,3 |
| 2.16a | KOUPELNA S WC | 4,9 |
| 2.16b | PŘEDSÍŇ | 4,5 |
| 2.17 | POKOJ JEDNOLŮŽKOVÝ | 13,3 |
| 2.17a | KOUPELNA S WC | 4,9 |
| 2.17b | PŘEDSÍŇ | 4,5 |
| 2.18 | POKOJ JEDNOLŮŽKOVÝ | 13,3 |
| 2.18a | KOUPELNA S WC | 4,9 |
| 2.18b | PŘEDSÍŇ | 4,5 |

| ČÍSLO MÍST. | ÚČEL MÍSTNOSTI | PLOCHA [m²] |
|---|---|---|
| 2.19 | POKOJ JEDNOLŮŽKOVÝ | 13,3 |
| 2.19a | KOUPELNA S WC | 4,9 |
| 2.19b | PŘEDSÍŇ | 4,5 |
| 2.20 | POKOJ JEDNOLŮŽKOVÝ | 16,0 |
| 2.20a | KOUPELNA S WC | 4,9 |
| 2.20b | PŘEDSÍŇ | 6,1 |
| 2.21 | POKOJ JEDNOLŮŽKOVÝ | 13,3 |
| 2.21a | KOUPELNA S WC | 4,9 |
| 2.21b | PŘEDSÍŇ | 4,5 |
| 2.22 | POKOJ JEDNOLŮŽKOVÝ | 13,3 |
| 2.22a | KOUPELNA S WC | 4,9 |
| 2.22b | PŘEDSÍŇ | 4,5 |
| 2.23 | POKOJ JEDNOLŮŽKOVÝ | 13,3 |
| 2.23a | KOUPELNA S WC | 4,9 |
| 2.23b | PŘEDSÍŇ | 4,5 |
| 2.24 | POKOJ DVOULŮŽKOVÝ | 30,1 |
| 2.24a | KOUPELNA S WC | 5,6 |
| 2.24b | PŘEDSÍŇ | 5,7 |
| 2.25 | POKOJ JEDNOLŮŽKOVÝ | 13,3 |
| 2.25a | KOUPELNA S WC | 4,9 |
| 2.25b | PŘEDSÍŇ | 4,5 |
| 2.26 | POKOJ JEDNOLŮŽKOVÝ | 13,3 |
| 2.26a | KOUPELNA S WC | 4,9 |
| 2.26b | PŘEDSÍŇ | 4,5 |
| 2.27 | PEČOVATELKA | 13,5 |
| 2.28 | SESTERNA | 13,5 |
| 2.29 | WC NÁVŠTĚVY – MUŽI | 4,0 |
| 2.30 | WC NÁVŠTĚVY – ŽENY | 4,1 |

- ø160 — OCELOVÉ POZINKOVANÉ POTRUBÍ SPIRO
- FLEXIBILNÍ JEDNOVRSTVÉ AL POTRUBÍ
- RADIALNÍ VENTILÁTOR, SKŘÍŇ OSAZENA V PODHLEDU
- DIAGONALNÍ POTRUBNÍ VENTILÁTOR, OSAZEN V POTRUBÍ SPIRO
- ø125 — TALÍŘOVÝ ODSAVACÍ VENTIL, OSAZEN V SDK PODHLEDU
- POŽÁRNÍ KLAPKA DO POTRUBÍ, EW45
- 100 m3/h — JMENOVITÝ PRŮTOK VZDUCHU V MÍSTNOSTI

VYFUKY NAD STŘECHOU BUDOU OPATŘENY VYFUKOVOU HLAVICÍ
VZT POTRUBÍ V PUDNÍM PROSTORU OPATŘIT TEPELNOU IZOLACÍ S AL POLEPEM
V CELÉM 2.NP JSOU SDK PODHLEDY

POZN: PROJEKT VZT JE POUZE V ROZSAHU PRO STAVEBNÍ ŘÍZENÍ A DOTACE
PŘESNÉ DIMENZOVÁNÍ, SPECIFIKACE MATERIÁLŮ, ZAŘÍZENÍ A TECHNOLOGIE BUDE UPŘESNĚNA V PROVADECÍM PROJEKTU

| | | | |
|---|---|---|---|
| Autorizace projektu: | Ing., arch. Vladimír Petrů | Otisk razítka: | SPZ DESIGN, s.r.o.<br>Ing. Petr Zavadil<br>Tř. 28. října 1, 779 00 Olomouc – Hodolany<br>tel.: 775 191 111<br>e-mail: spz.design@seznam.cz<br>web: www.spzdesign.cz |
| Vedoucí/kontrola projektu: | Ing., Petr Zavadil | | |
| Vypracoval: | ČKAIT 1200562 | | |
| | Ing. Jaroslav Galaš | | |
| Kreslil: | | | |
| | | | |
| Kraj: Středočeský | Místo: parc.č. st. 291 a parc.č. 864/1, 864/5, k.ú. Líchovy, obec Dubkovice | Účel projektu: | DÚR+DSP |
| Investor: PROSAZ, z.s.r., Kladnenova 2523/4, 158 00 Praha 5, IČ: 42005853 | | Datum: | 3/2024 |
| Název stavby: | | Číslo archivní/zakázky: | 8/24 |
| Přestavba objektu RS Líchovy na DZR | | Datum: expedice/verze: | 08.03.2024 / V1 |
| | | Formát: výkresu: | 12x A4 |
| Obsah: výkresu: PŮDORYS 2.NP | | Měřítko: 1:50 | Poré číslo: |
| | | Číslo: výkresu: D.1.4.5-04 | |