


PŮDORYS 1.NP

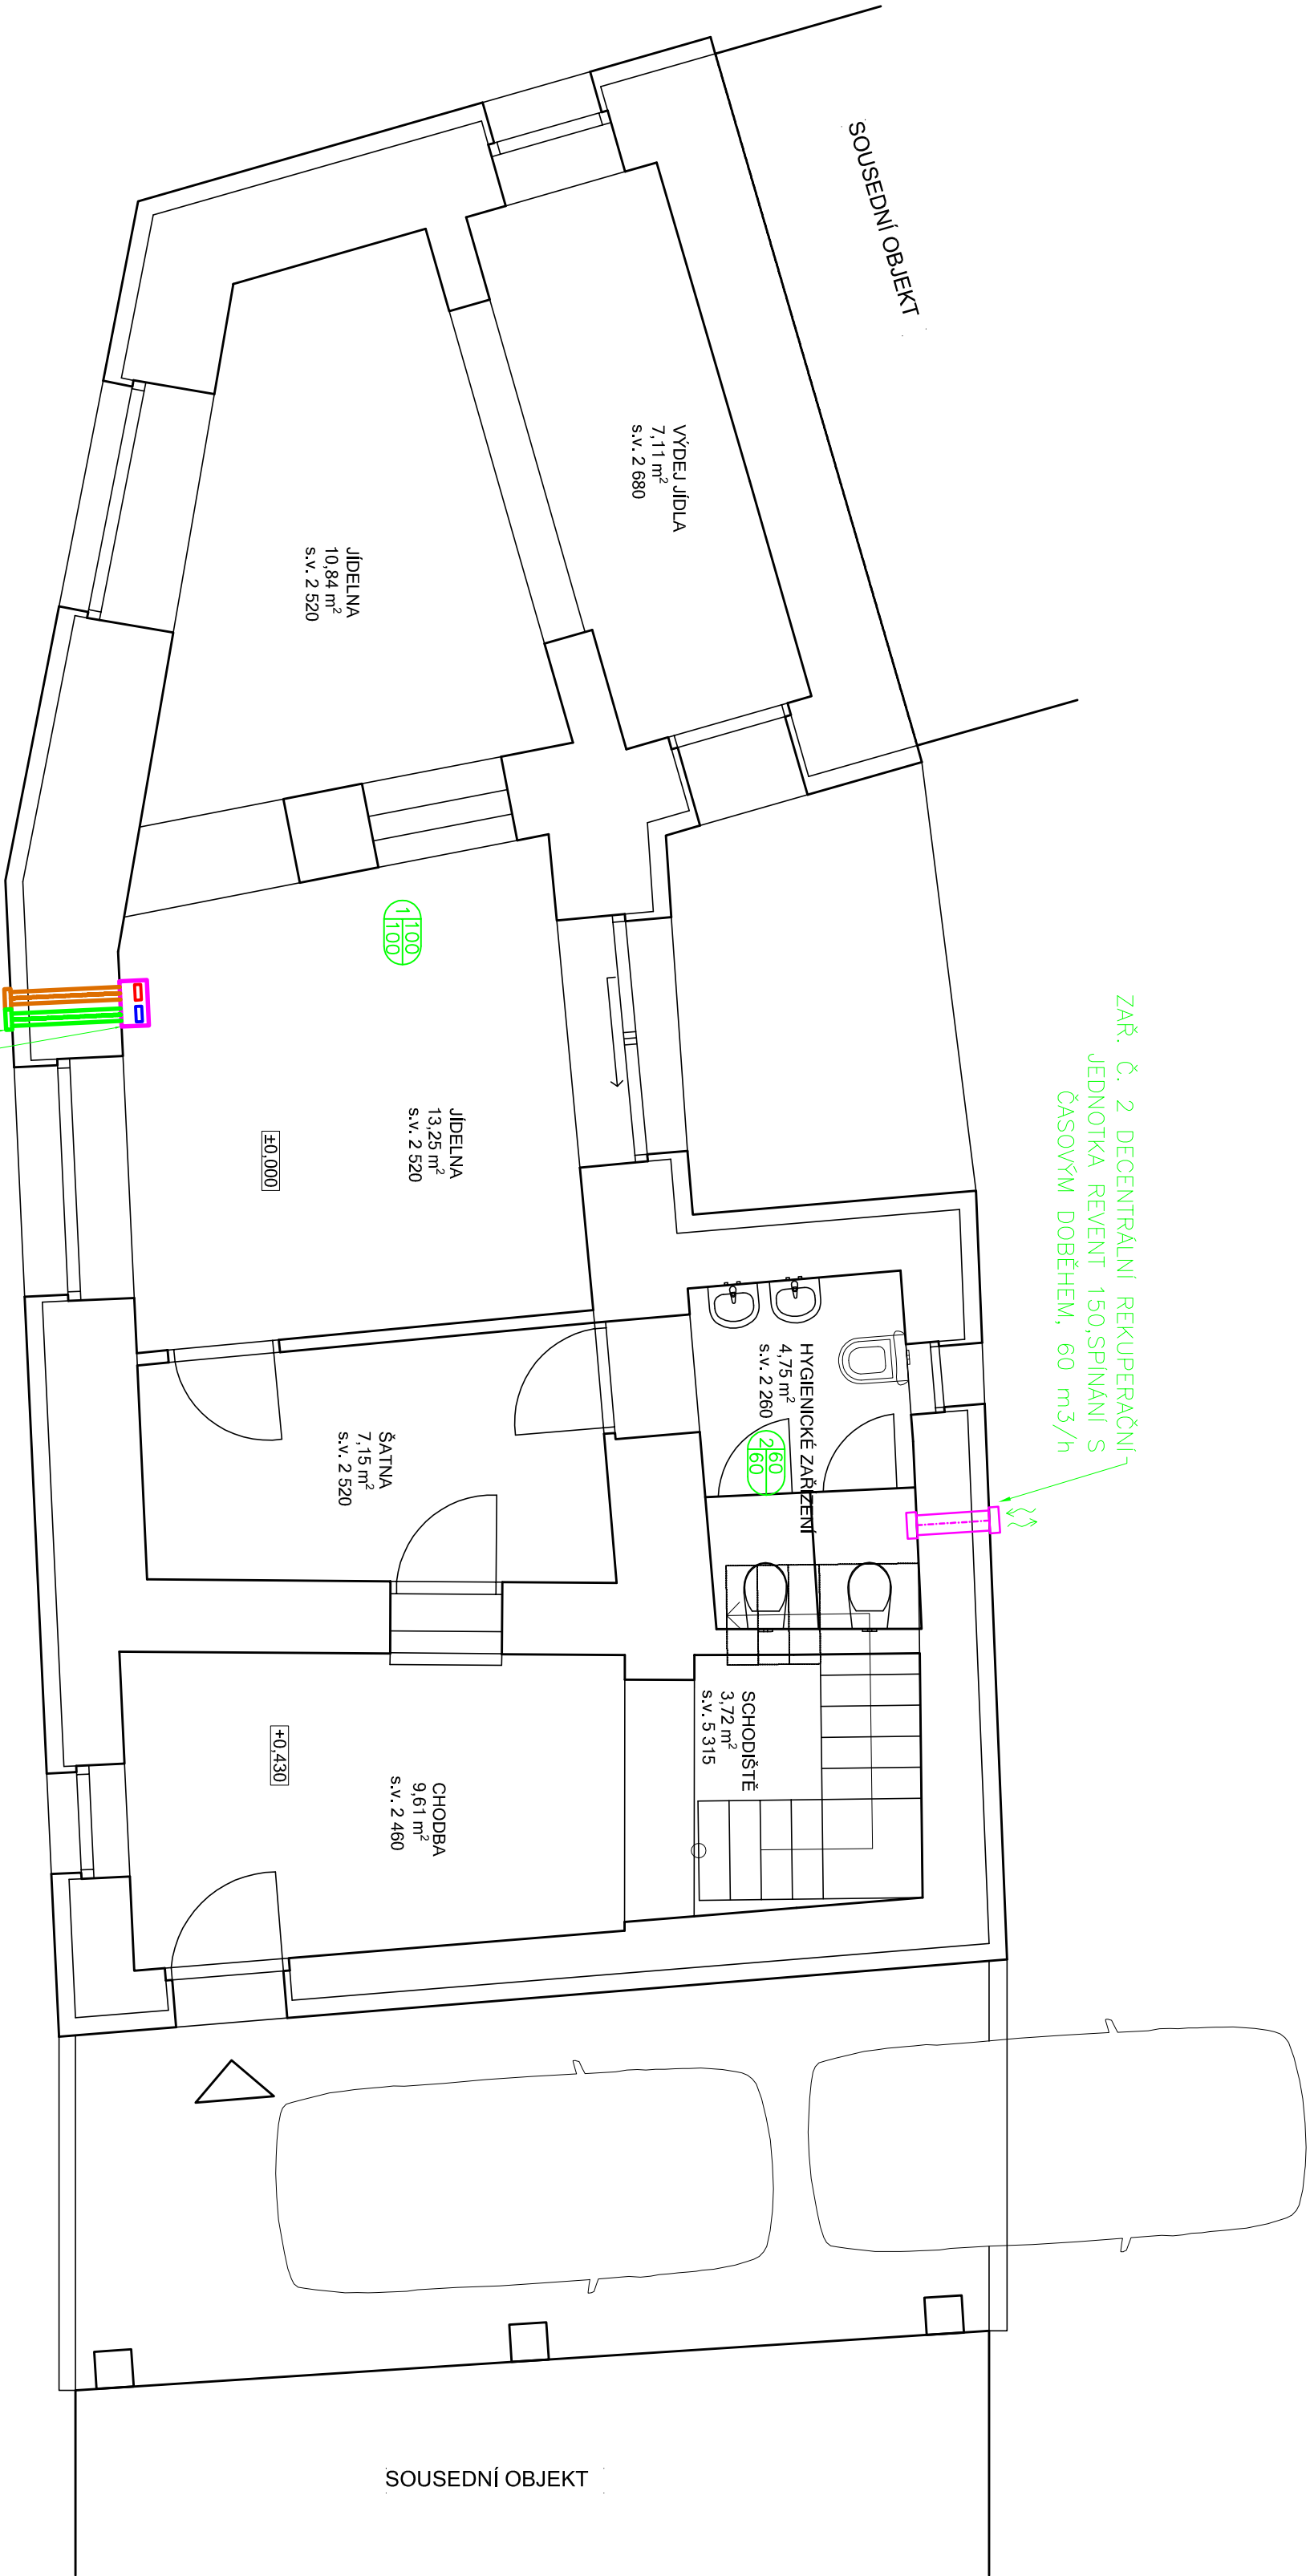

ZAŘ. Č. 2 DECENTRALNÍ REKUPERAČNÍ JEDNOTKA REVENT 150, SPÍNÁNÍ S ČASOVÝM DOBĚHEM, 60 m³/h

ZAŘ. Č. 1 REKUPERAČNÍ JEDNOTKA MELTEN M-WRG-II E FC, 100m³/h S ENTALEPIČKOVÝM VYMĚNÍKEM, S ČIDLEM CO2, VÝFUK VEDEN POTRUBÍM DO PROSTORU, ODVOD VZDUCHU SKRZE MRŽKY VE SKRINI

KOMPAKTNÍ VENKOVNÍ VÝŠTKA ZABÍRAJÍCÍ SMĚŠENÍ DVAU PROUDŮ VZDUCHU

150  
150

TALÍROVÝ VENTIL


MNOŽSTVÍ PŘIVÁDĚNÉHO VZDUCHU (m³/h)  
MNOŽSTVÍ ODVÁDĚNÉHO VZDUCHU (m³/h)

LEGENDA

— PŘÍVODNÍ KRUHOVÉ POZINKOVANÉ POTRUBÍ S DVOUBRÝTM TĚSNĚNÍM, SYSTÉM CLICK-CLACK

— ODVODNÍ KRUHOVÉ POZINKOVANÉ POTRUBÍ S DVOUBRÝTM TĚSNĚNÍM, SYSTÉM CLICK-CLACK

— VÝFUKOVÉ POTRUBÍ IZOLOVANÉ

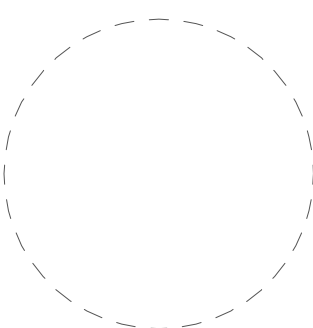generální projektant				autorizace	
ZR Porting s.r.o.					
Příkop 843/4					
602 00 Brno					
IČO: 10856587					
email: info@zrporting.cz					
zodpovědný projektant		Ing. David Zumnr		č. autorizace	
HIP		Ing. David Zumnr		vypracoval	
architekt		Ing.arch. Martina Vojeníková		kontroloval	
stavebník		SUNRISE EVROPSKÝ NADAČNÍ FOND IČO 04154533, DIVÁKY 2, 691 71 DIVÁKY		Ing. David Zumnr	
místo stavby		VYŠKOV [788571], p. č. 1621			
název stavby		STAVEBNÍ ÚPRAVY OBJEKTU V BRŇANECH			
		VYŠKOV - BRŇANY 101/49			
stavěbní objekt		SO01			
díleč část		Vzduchotechnika			
název dokumentu		PŮDORYS 1.NP			
mřížko		zakázkový kód			
číslo výkresu		VVS			
01		revize			