


PŮDORYS KROVU

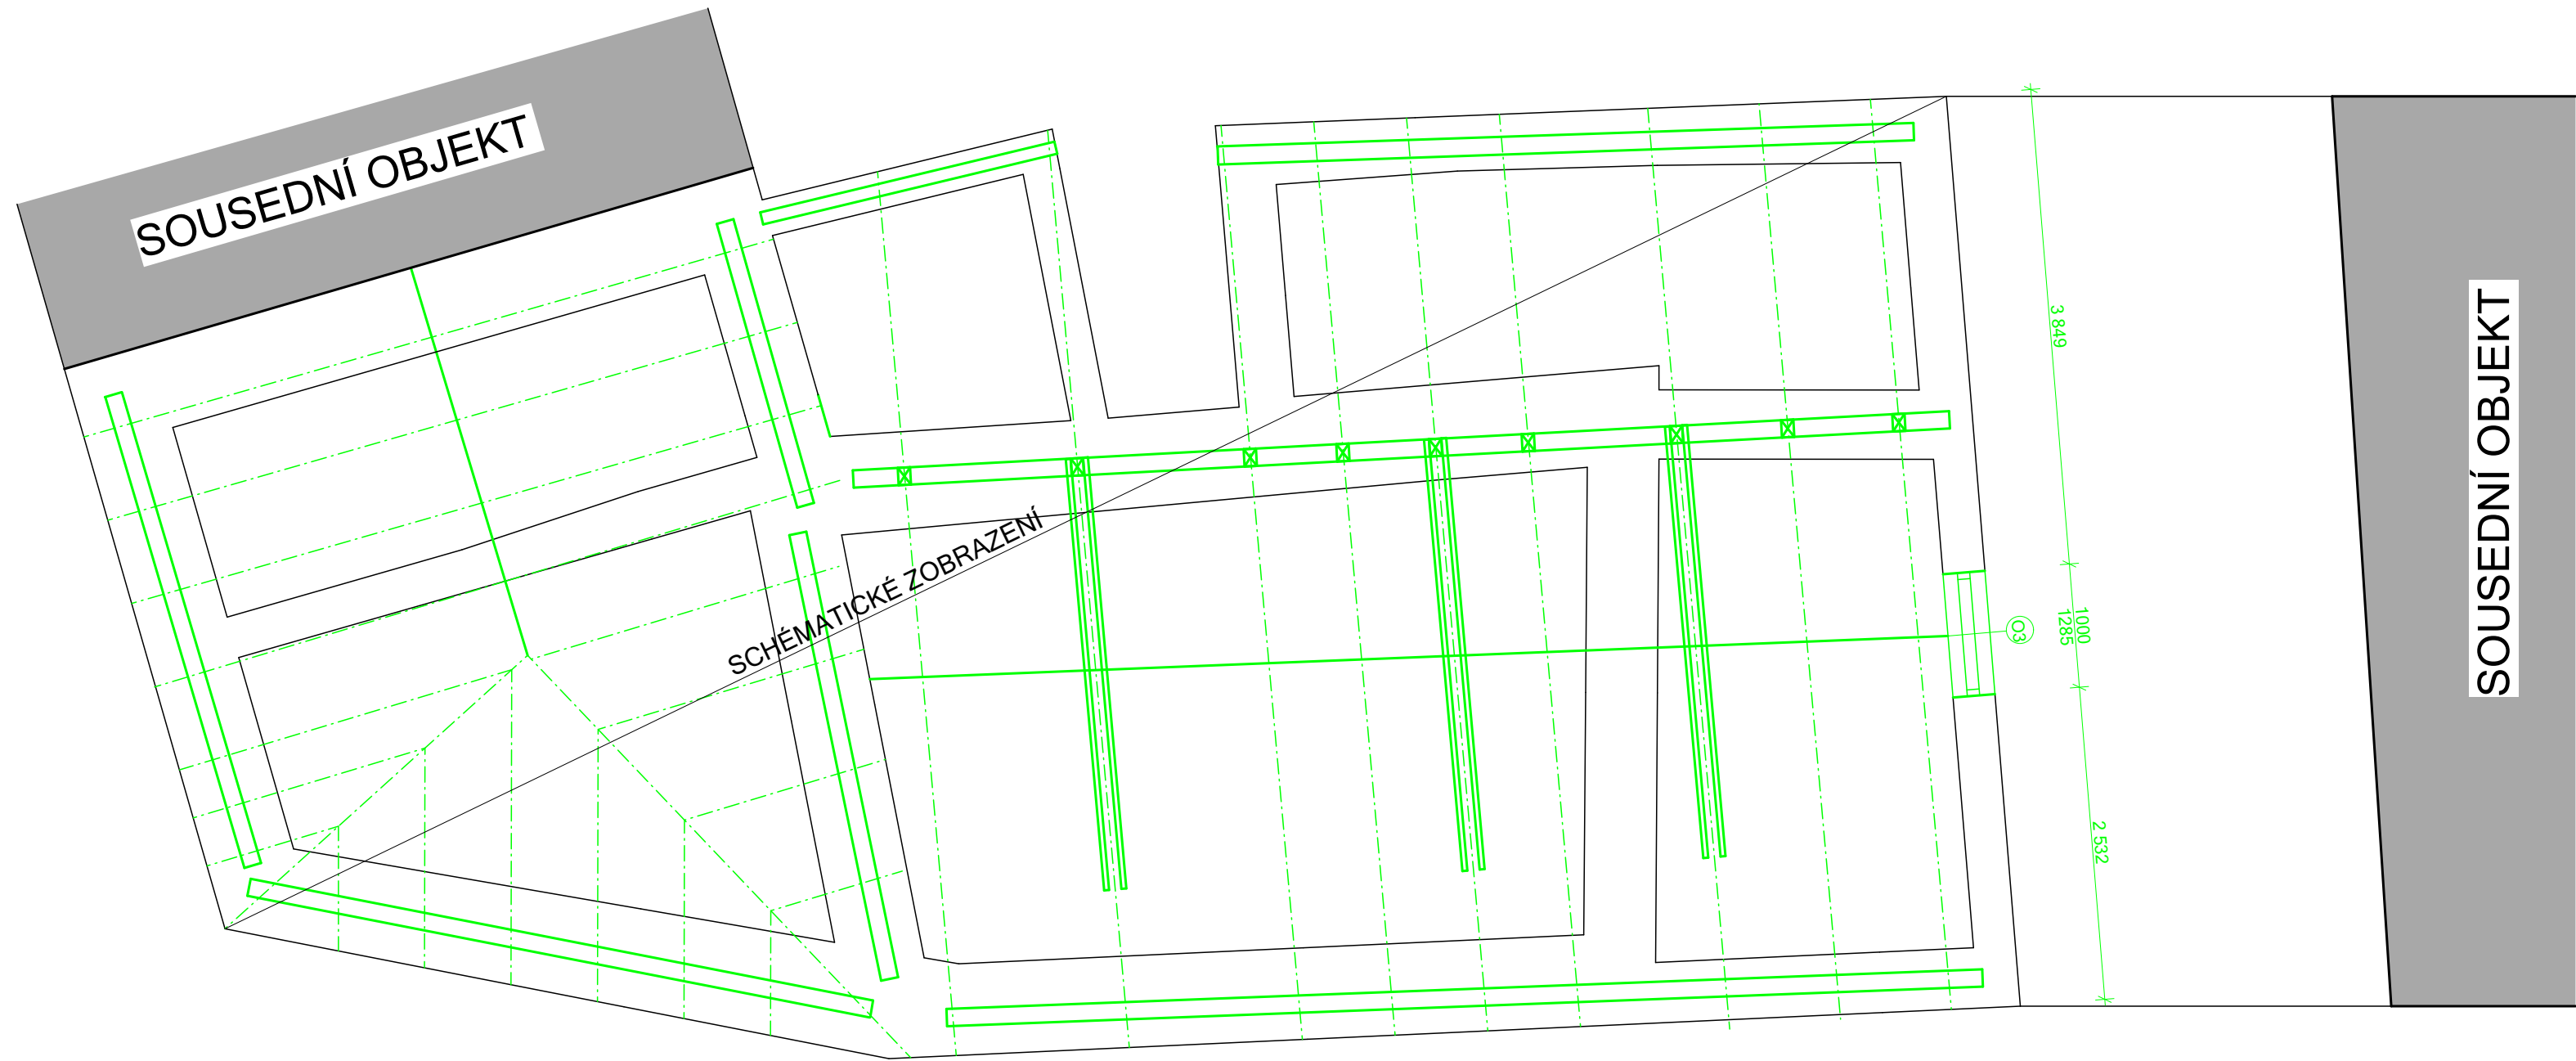

LEGENDA-BAREVNÉ ZNAČENÍ




STÁVAJÍCÍ KONSTRUKCE



BOURANÉ KONSTRUKCE

LEGENDA MATERIÁLU

 

STÁVAJÍCÍ ZDIVO - SMÍŠENÉ

LEGENDA ZNAČEK



BOURANÉ OKNA (OKENNÍ VÝPLNÉ OTVORŮ, TYP ZASKLENÍ, RÁM; ROZMĚRY JEDNOTLIVÝCH PRVKŮ VIZ PŮDORYS)




OKNO KLASICKÉ, OBYČEJNÉ ZASKLENÍ, DŘEVĚNÝ RÁM - POŠKOZENÉ, NAVRHUJI VÝMĚNU

POZNÁMKA

- NEJEDNÁ SE O DOKUMENTACI K PROVÁDĚNÍ STAVEBNÍCH ÚPRAV, DOKUMENTACE SLOUŽÍ POUZE JAKO PODKLAD K POSOUZENÍ SPRÁVNÍM ORGÁNEM (STAVEBNÍ ÚŘAD) A VYDÁNÍ PŘÍSLUŠNÝCH STANOVISE A VYJÁDRĚNÍ
- DOKUMENTACE JE VYPRACOVÁNA DLE OSNOVY PŘÍLOHY Č. 12, VYHLÁŠKY Č. 405/2017 Sb. O DOKUMENTACI STAVEB (NOVELA VYHLÁŠKY Č. 499/2006 Sb.)
- JAKÉKOLIV NEJASNOSTI JE NUTNO KONZULTOVAT S PROJEKTANTEM
- VÝKRES KROVU JE ZOBRAZEN POUZE SCHÉMATICKY Z DŮVODU NEPŘÍSTUPNOSTI. PŘI BOURACÍCH PRACÍCH BUDE NUTNO KROV DŮKLADNĚ PŘEMĚRIT.

S

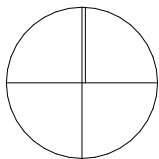

0,000= 248,35 m n. m. B. p. v., Souřadnicový systém JTSK

generální projektant ZR Porting s.r.o. Příkop 843/4 602 00 Brno IČO: 10856587 email: info@zrporting.cz			autorizace <div></div>	
zodp.projektant Ing.arch. Martina Volejníková		č. autorizace		
HIP	Ing. David Zumr	vypracoval	Bc. Viktor Polášek	
architekt	Ing.arch. Martina Volejníková	kontroloval	Ing. David Zumr	
stavebník	SUNRISE EVROPSKÝ NADAČNÍ FOND IČO 04154533, DIVÁKY 2, 691 71 DIVÁKY			
místo stavby	VYŠKOV [788571], p. č. 1621			
název stavby				
STAVEBNÍ ÚPRAVY OBJEKTU V BRĚNECH VYŠKOV - BRĚANY 101/49				
stavební objekt	SO01			
dílk.část	Bourané konstrukce			
název dokumentu				
PŮDORYS KROVU				
			formát	8xA4
			datum	9/22
			stupeň	DSP
			zakázkový kód	{VYS}
			měřitko	1:50
			číslo výkresu	revize
			D.1.1.7	