


PŮDORYS 2.NP

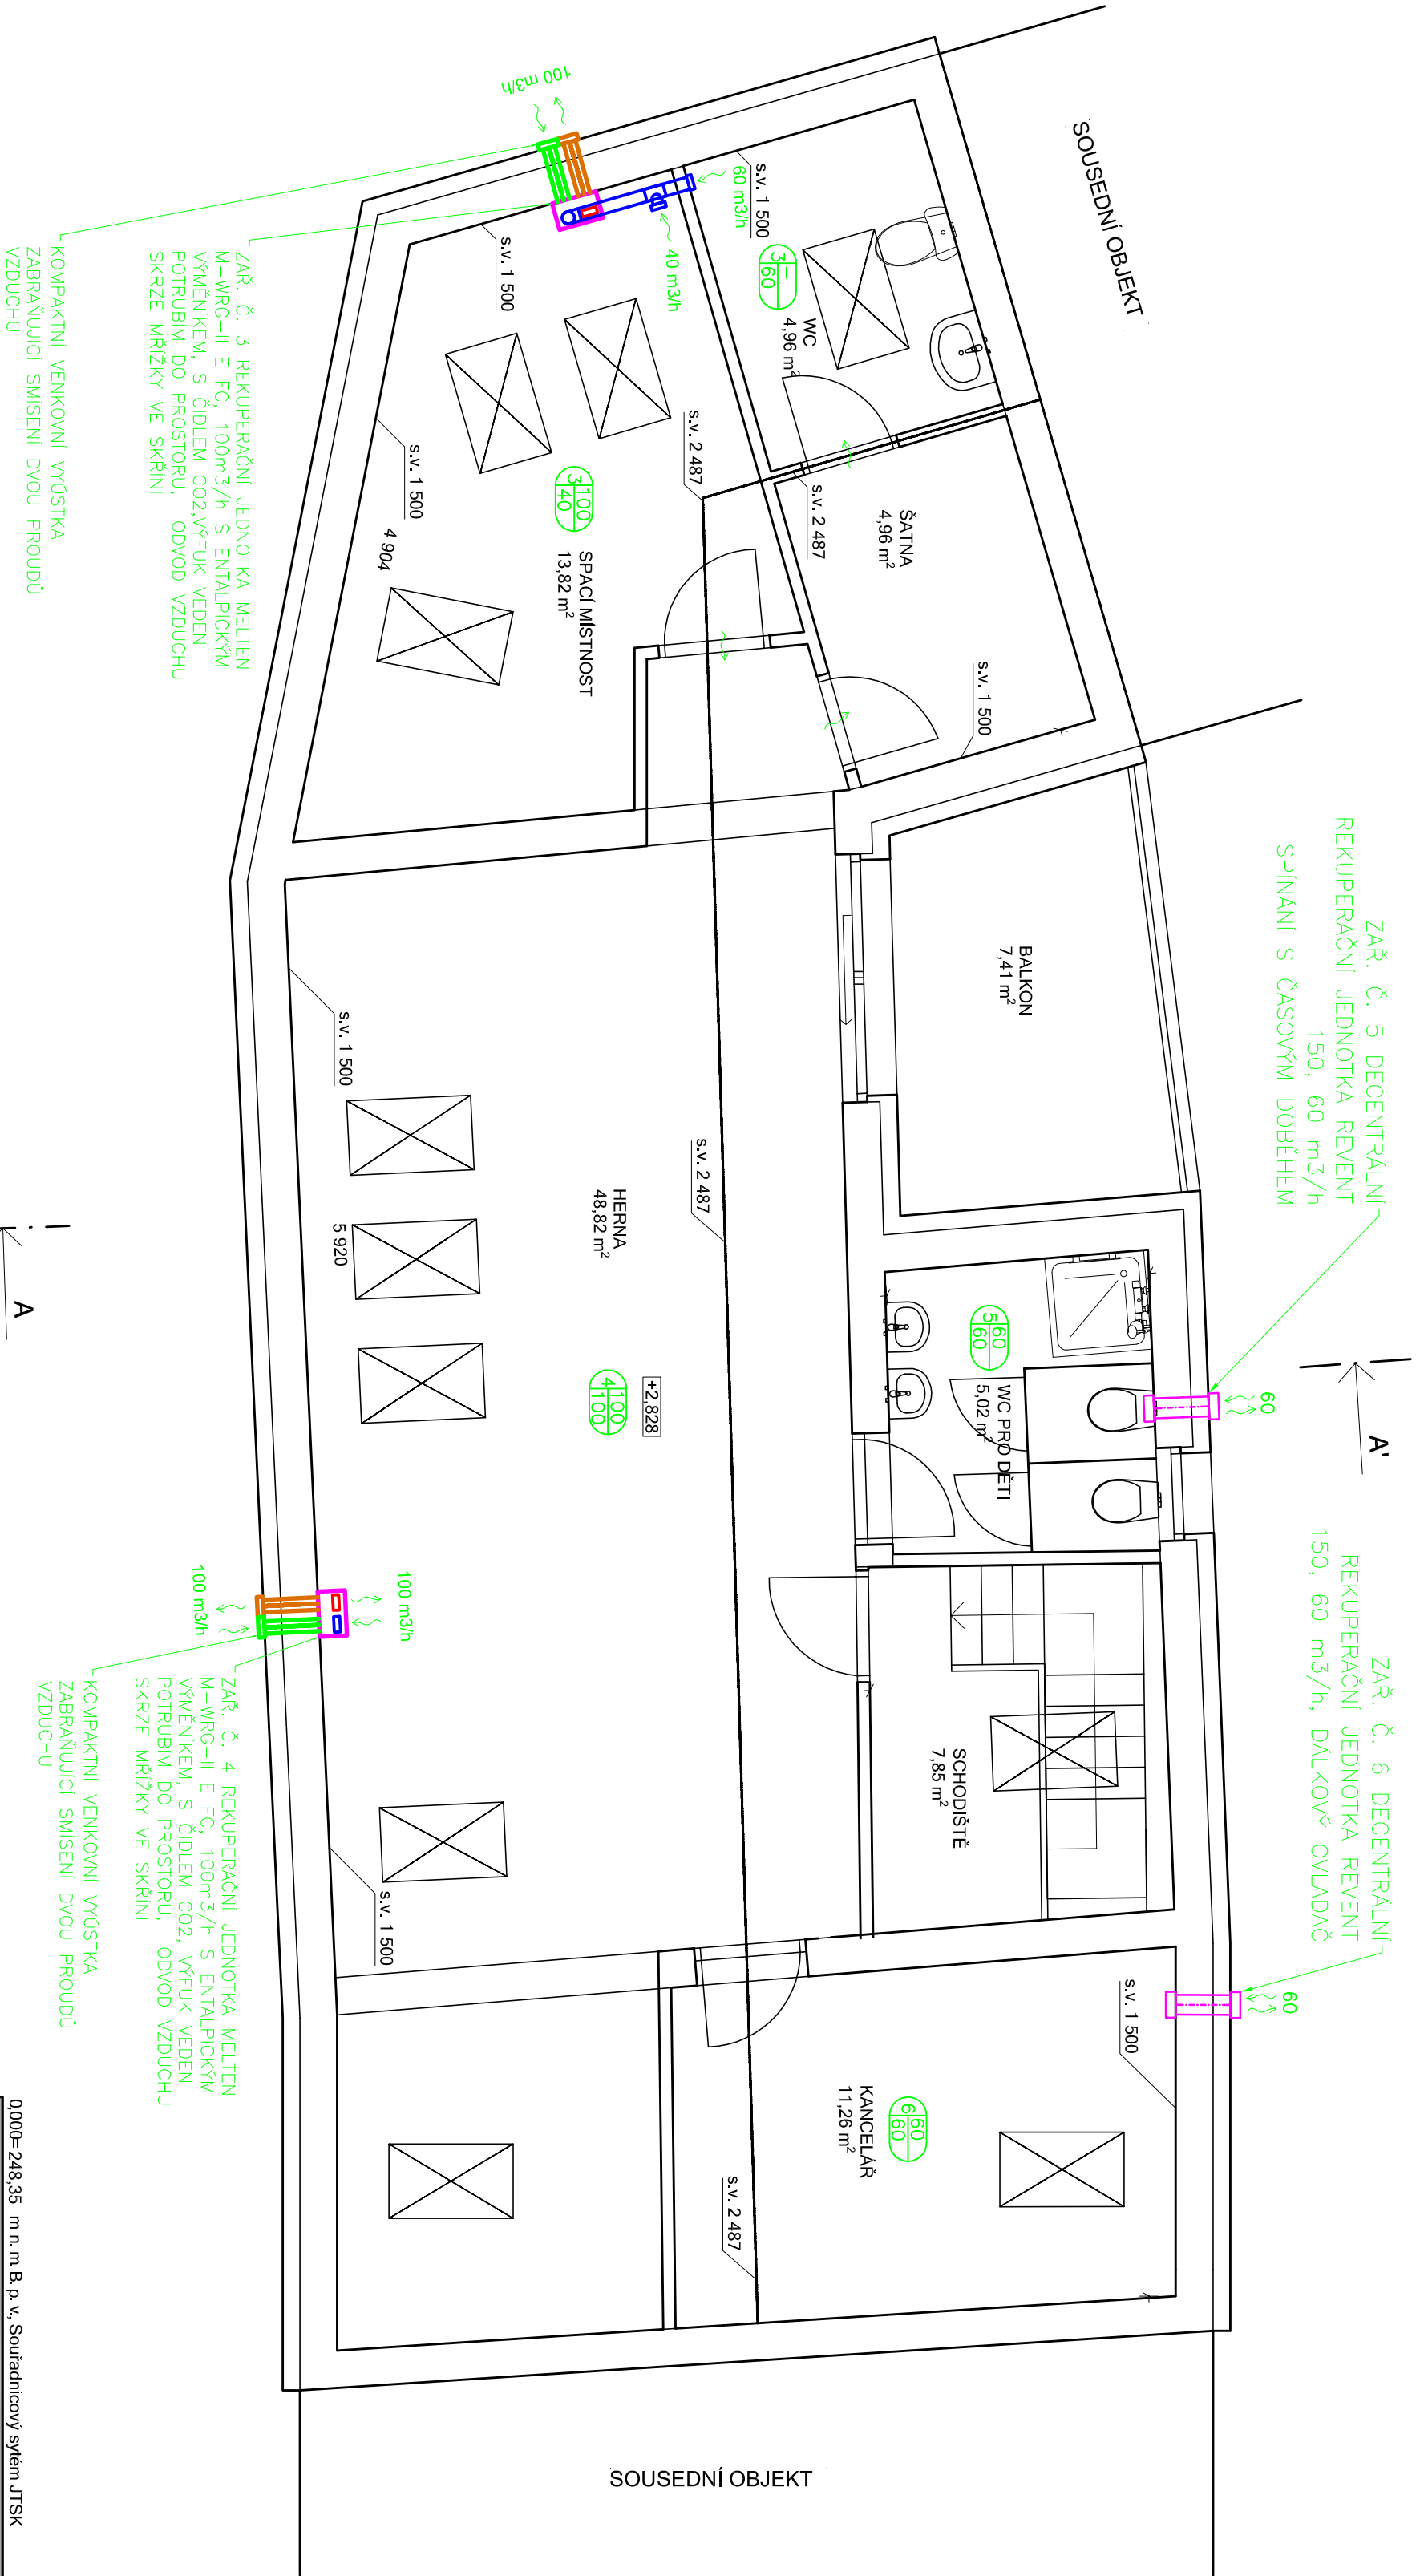

- LEGENDA**
- PŘÍVODNÍ KRUHOVÉ POZINKOVANÉ POTRUBÍ S DVOUBRÝTÝM TĚSNĚNÍM, SYSTÉM CLICK-CLICK
 - ODVODNÍ KRUHOVÉ POZINKOVANÉ POTRUBÍ S DVOUBRÝTÝM TĚSNĚNÍM, SYSTÉM CLICK-CLICK
 - VÝFUKOVÉ POTRUBÍ IZOLOVANÉ
 - NASÁVACÍ POTRUBÍ IZOLOVANÉ
 - TALÍROVÝ VENTIL
 - MNOSTVÍ PŘÍVADĚNÉHO VZDUCHU (m³/h)
 - MNOSTVÍ ODVADĚNÉHO VZDUCHU (m³/h)

generální projektant		autorizace	
ZR Porting s.r.o. Přikop 843/4 602 00 Brno IČO: 10856587 email info@zrporting.cz			
zodpovědný projektant			
Ing. David Zumn			
HIP			
Ing. David Zumn			
architekt		vypracoval	
Ing.arch. Martina Vojeníková		Ing. Jan Čelecký	
stavebník		kontroloval	
SUNRISE EV/ROPSKÝ NADAČNÍ FOND IČO 04154533, DIČA/KV 2, 691 71 DIČA/KV		Ing. David Zumn	
místo stavby			
VÝŠKOV (788571), p. č. 1621			
název stavby			
STAVEBNÍ ÚPRAVY OBJEKTU V BRĚNECH			
VÝŠKOV - BRĚNANY 101/49			
stavební objekt		zakázkový kód	
SO01		VYS	
části		měřítka	
Vzduchotechnika		číslo výkresu	
PŮDORYS 2.NP		02	
		revize	