Pohled východní 1:100

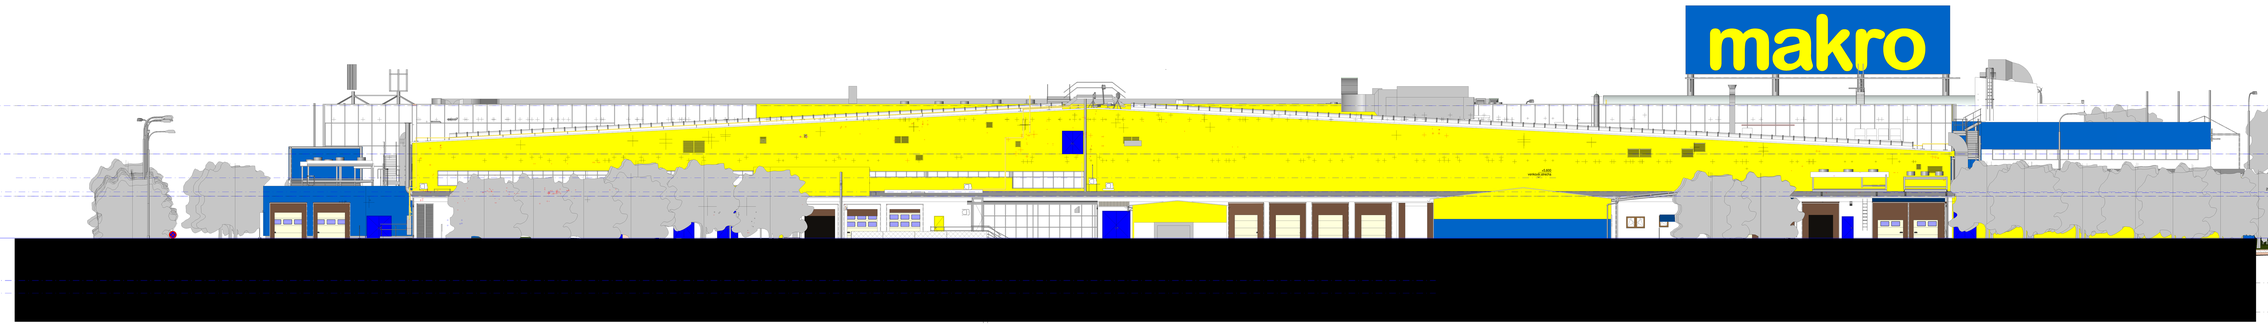

Pohled západní 1:100

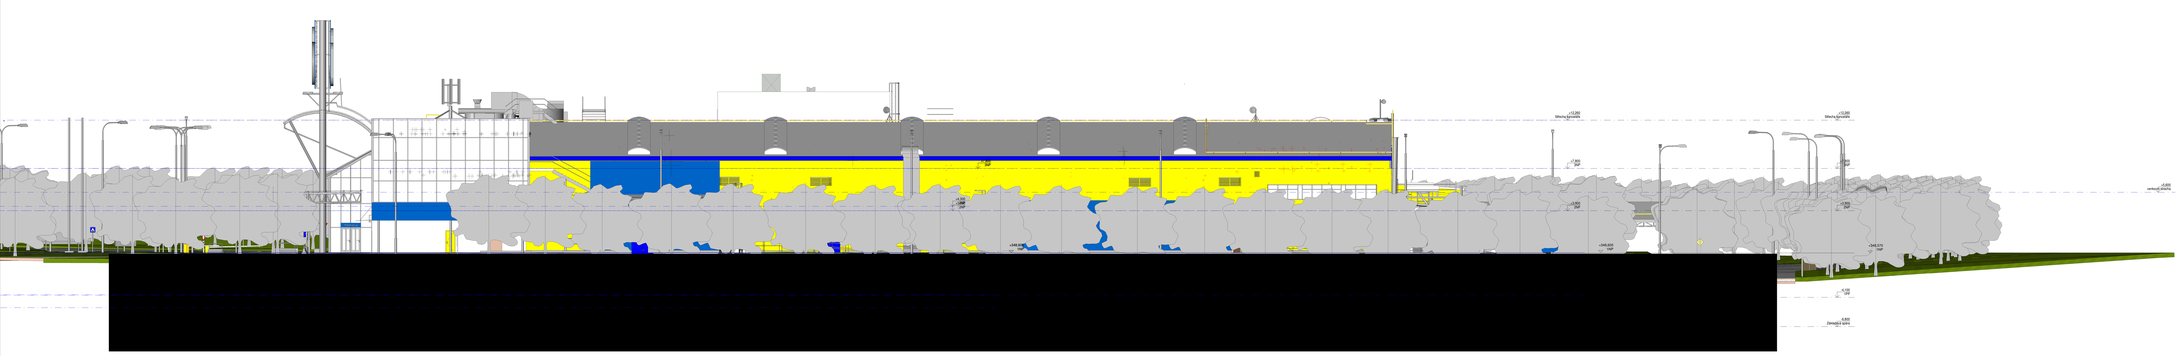

Pohled severní
1:100

Pohled jižní 1:100