


POHLEDY
STÁVAJÍCÍ STAV

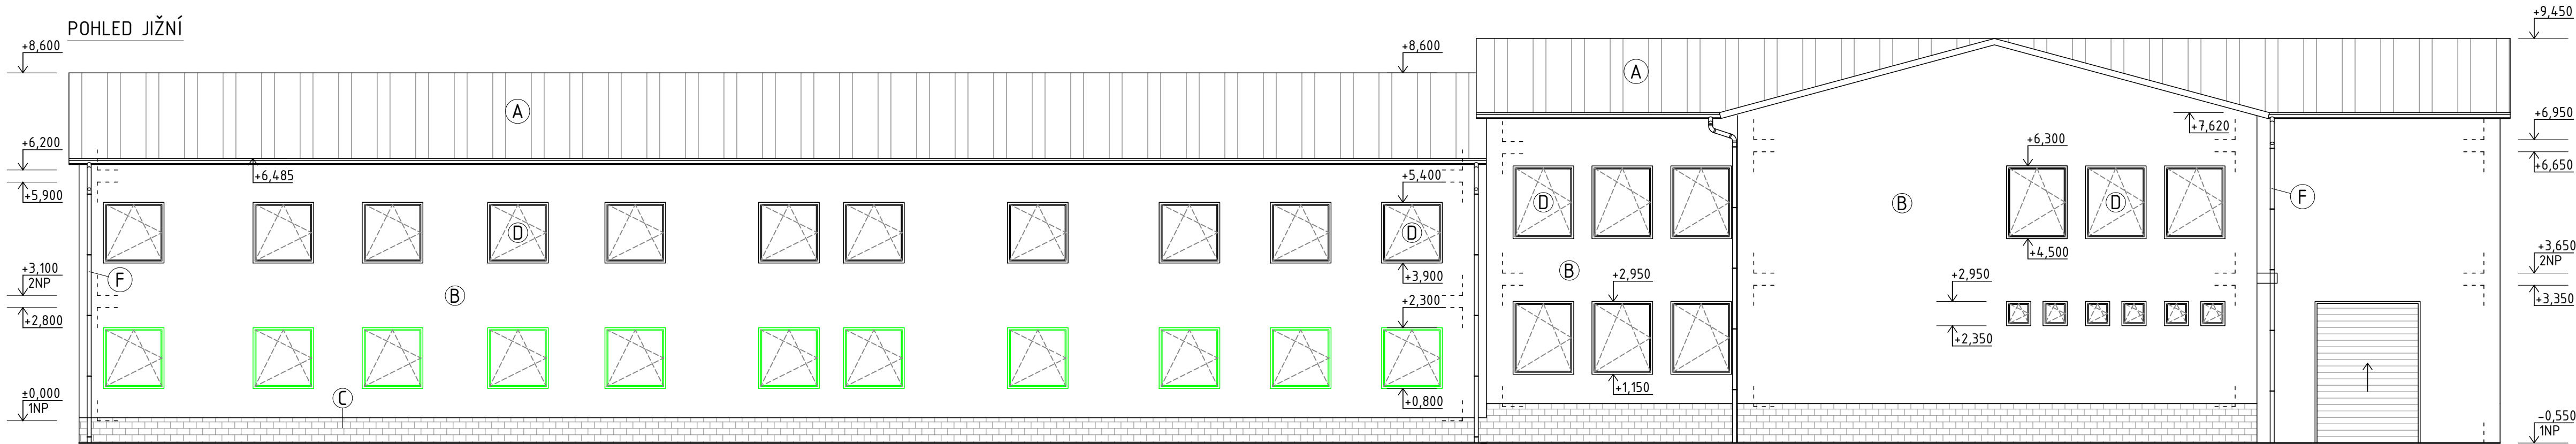

OBJEKT Č. P. 271

OBJEKT Č. P. 272



OBJEKT Č. P. 272

OBJEKT Č. P. 271

LEGENDA ČAR

BOURANÉ KONSTRUKCE

LEGENDA MATERIÁLŮ

STÁVAJÍCÍ ZDIVO - PLYNOSILIKÁTOVÉ TVÁRNICE

BOURANÉ KONSTRUKCE

LEGENDA POVRCHŮ

OZNAČ.	TYP POVRCHŮ
A	STŘEŠNÍ KRYTINA - HLINÍKOVÉ ŠABLONY
B	BRIZOLITOVÁ OMÍTKA - ŠEDÁ BARVA
C	KERAMICKÝ OBKLAD - ČERVENÁ BARVA
D	VÝPLNĚ OTVORŮ V PLAST RÁMECH - BÍLÁ BARVA
E	VÝPLNĚ OTVORŮ V OCELOVÝCH RÁMECH - MODRÁ BARVA
F	OKAPOVÝ SYSTÉM - BARVA ANTRACIT
G	VÝPLNĚ OTVORŮ V DŘEVĚNÝCH RÁMECH - BARVA BÍLÁ

ZODPOVĚDNÝ PROJEKTANT Ing. VÁCLAV ZAJÍČEK	VYPRACOVAL Ing. VÁCLAV ZAJÍČEK	KONTROLOVAL	Ing. VÁCLAV ZAJÍČEK BYSTRČKA 213 756 24 BYSTRČKA +420 739 145 555 vaclavzajicek@outlook.cz	PARÉ Č.
PROJEKT: ZATEPLENÍ ADMINISTRATIVNÍHO OBJEKTU POZ. PARC. č. st. 1214, 1215 K.Ú. KRÁSNO NAD BEČVOU			ZAKÁZKA:	042/2023
OBJEKT: SO-01 ADMINISTRATIVNÍ BUDOVA			STUPEŇ PD:	ÚR+DSP
ČÁST DOKUMENTACE: D - DOKUMENTACE OBJEKTŮ			DATUM:	08/2023
OBSAH: STÁVAJÍCÍ STAV POHLEDY			FORMÁT:	4A4
MĚŘÍTKO 1:100			VÝKRES Č.:	D.1.1.b-04