
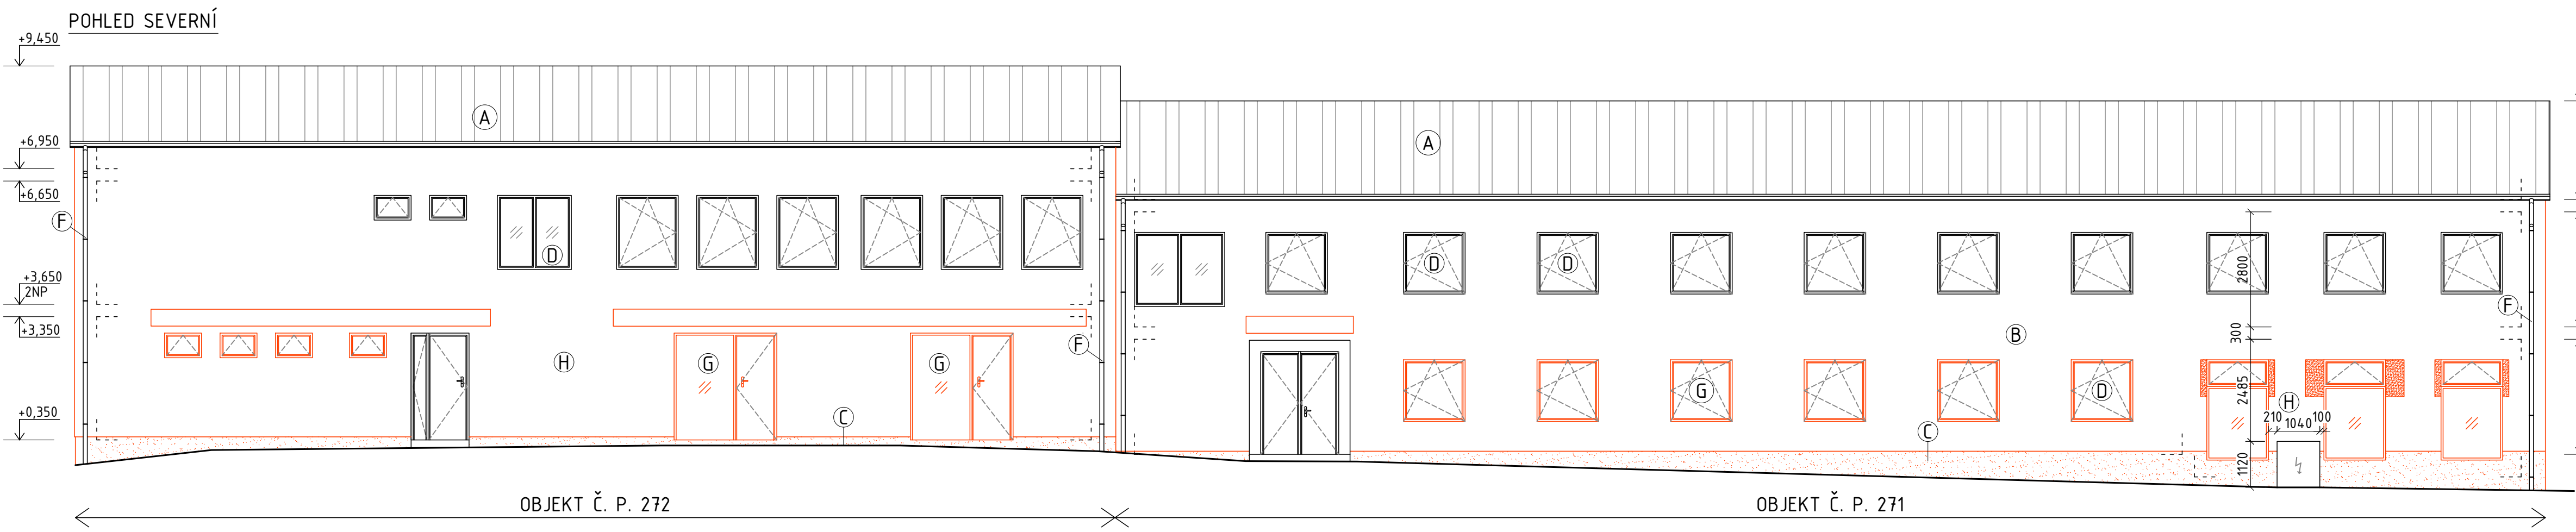


POHLEDY

NOVÝ STAV

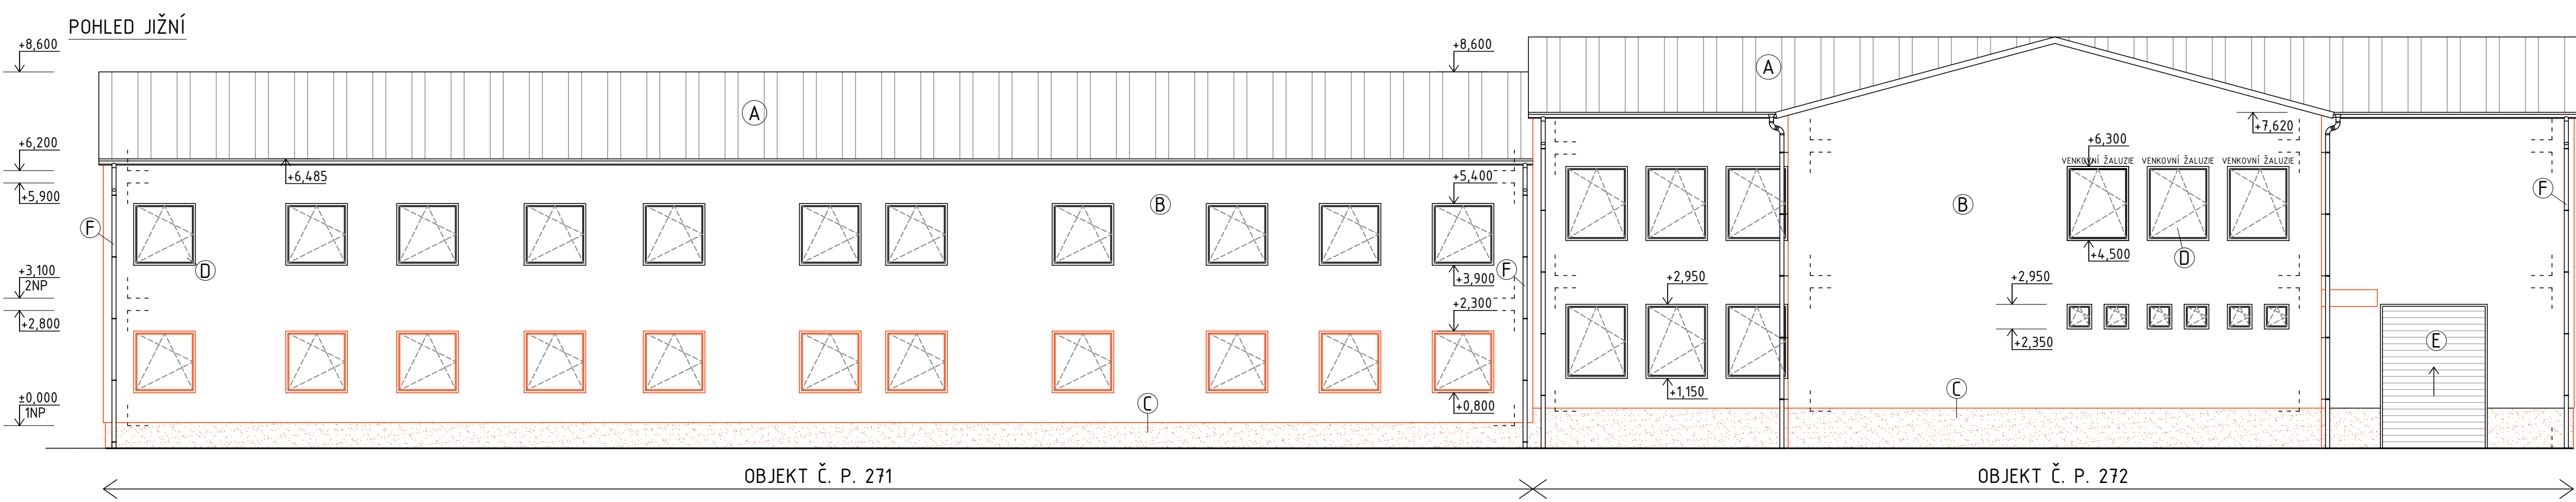

LEGENDA ČAR

NOVÉ KONSTRUKCE

LEGENDA POVRCHŮ

OZNAČ.	TYP POVRCHŮ
A	STŘEŠNÍ KRYTINA - OCELOVÉ ŠABLONY - ANTRACIT
B	SILIKONOVÁ OMÍTKA - BARVA KRÉMOVÁ
C	MARMOLITOVÁ OMÍTKA - HNĚDÁ BARVA (EV. KAMENNÝ OBKLAD)
D	VÝPLNĚ OTVORŮ V PLAST RÁMECH - BÍLÁ BARVA
E	VÝPLNĚ OTVORŮ - SEKČNÍ VRATA
F	OKAPOVÝ SYSTÉM - BARVA ANTRACIT
G	VÝPLNĚ OTVORŮ V HLINÍKOVÝCH RÁMECH - ŠEDÁ BARVA
H	SILIKONOVÁ OMÍTKA - BARVA ZELENÁ

ZODPOVĚDNÝ PROJEKTANT Ing. VÁCLAV ZAJÍČEK	VYPRACOVAL Ing. VÁCLAV ZAJÍČEK	KONTROLOVAL	Ing. VÁCLAV ZAJÍČEK BYSTRČKA 213 756 24 BYSTRČKA +420 739 145 555 vaclavzajicek@outlook.cz	PARÉ Č.
STAVEBNÍK: ROBERT HLAVICA BYSTRČKA 338 756 24 BYSTRČKA	ZAKÁZKA:	042/2023	STUPEŇ PD:	ÚR+DSP
PROJEKT: ZATEPLENÍ ADMINISTRATIVNÍHO OBJEKTU POZ. PARC. č. st. 1214, 1215 K.Ú. KRÁSNO NAD BEČVOU	DATUM:	08/2023	FORMÁT:	4A4
OBJEKT: SO-01 ADMINISTRATIVNÍ BUDOVA	MĚŘÍTKO	1:100	VÝKRES Č.:	D.1.1.b-09
ČÁST DOKUMENTACE: D - DOKUMENTACE OBJEKTŮ	OBSAH:	NOVÝ STAV POHLEDY		