PODÉLNÝ ŘEZ V OSE 1:50

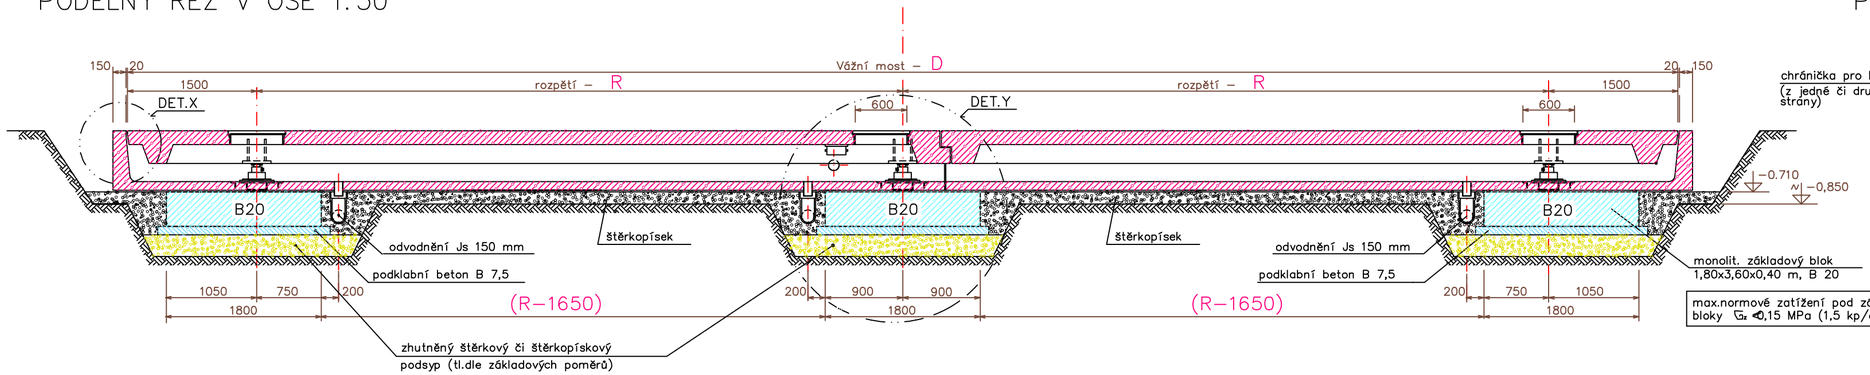

PŘÍČNÝ ŘEZ, 1:50

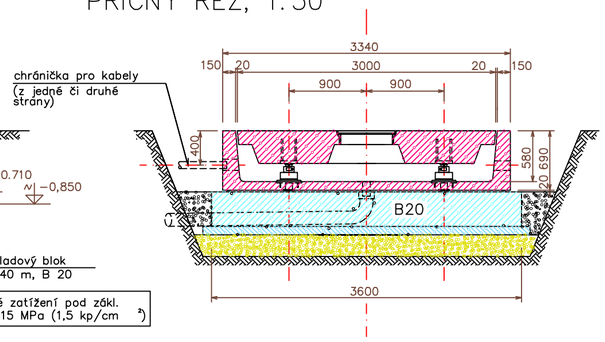

PŮDORYS 1:50

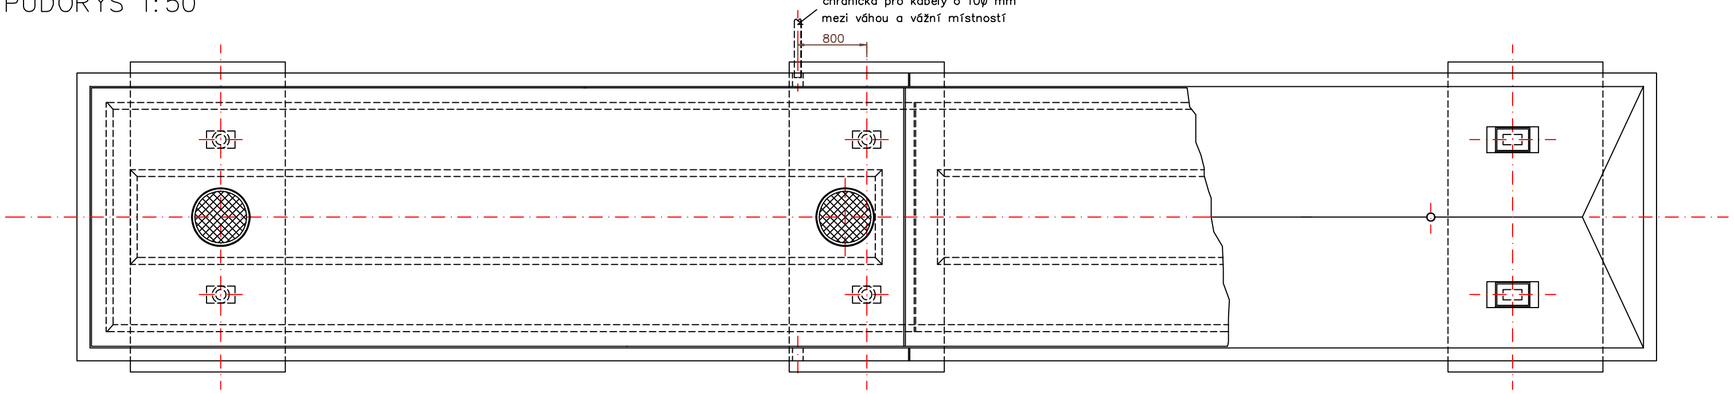

DETAIL Y, 1:25

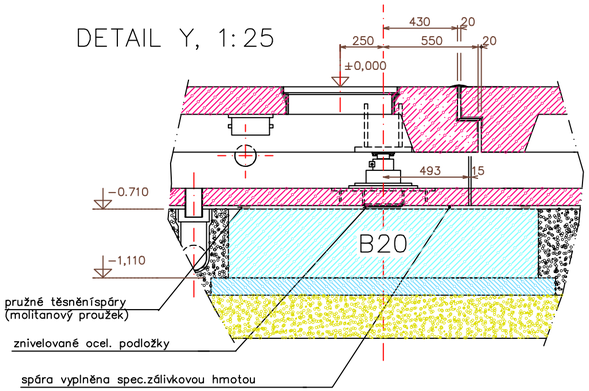

DETAIL X

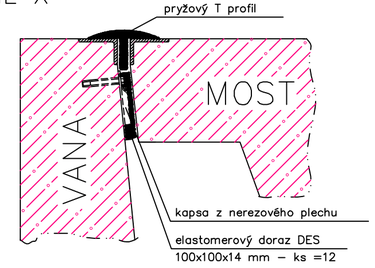

SCHEMA ZEMNĚNÍ, 1:200

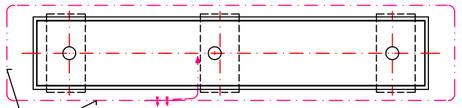

HMOTNOSTI PREFABRIKOVANÝCH DÍLŮ: (kg)

VÁHA délky D (m)	VÁŽNÍ MOST		OCHRANNÁ VANA	
	díl "A"	díl "B"	díl "A"	díl "B"
12	13900,–	12000,–	8500,–	7400,–
14	16000,–	14100,–	9700,–	8600,–
16	18200,–	16300,–	10900,–	9700,–
18	20400,–	18500,–	12100,–	10900,–

ROZMĚRY:

VÁHA délky D (m)	R (mm)
12	4500
14	5500
16	6500
18	7500

NOSNOST–dle DIN 8119 (mosty pro silniční váhy)
MAX.PŘEJEZDOVÁ RYCHLOST.....25 km/h
VÁŽIVVOST.....60 t
ROZSAH VÁŽENÍ.....0,4–60 t
KROK STUPNICE.....20 kg

A77 ARCHITEKTI
TAUSSIGOVA 21, 615 00, BRNO
TEL: 548 218 533
WWW.ARCH77.CZ

±0,0 =

STAVBA: ZELENKA s.r.o., - MODERNIZACE PROVOZU

MÍSTO: AREÁL FIRMY ZELENKA, PRASKLICE 144

INVESTOR: Zelenka s.r.o., Topolová 910, 667 01 Židlochovice, IČ 60722932

HLAVNÍ INŽENÝR PROJEKTU: ING. ARCH. ZDENĚK BUREŠ

ZODPOVĚDNÝ PROJEKTANT: ING. ARCH. ZDENĚK BUREŠ

PROJEKTANT: ING. DAVID MATI

STUPEŇ: DOKUMENTACE PRO STAVEBNÍ POVOLENÍ

DATUM: 03/2023

ČÁST: D.2.1 KOMUNIKACE A MOSTOVÁ VÁHA

MĚŘÍTKO: 1:50

VÝKRES: MOSTOVÁ VÁHA

VÝKRES: 03