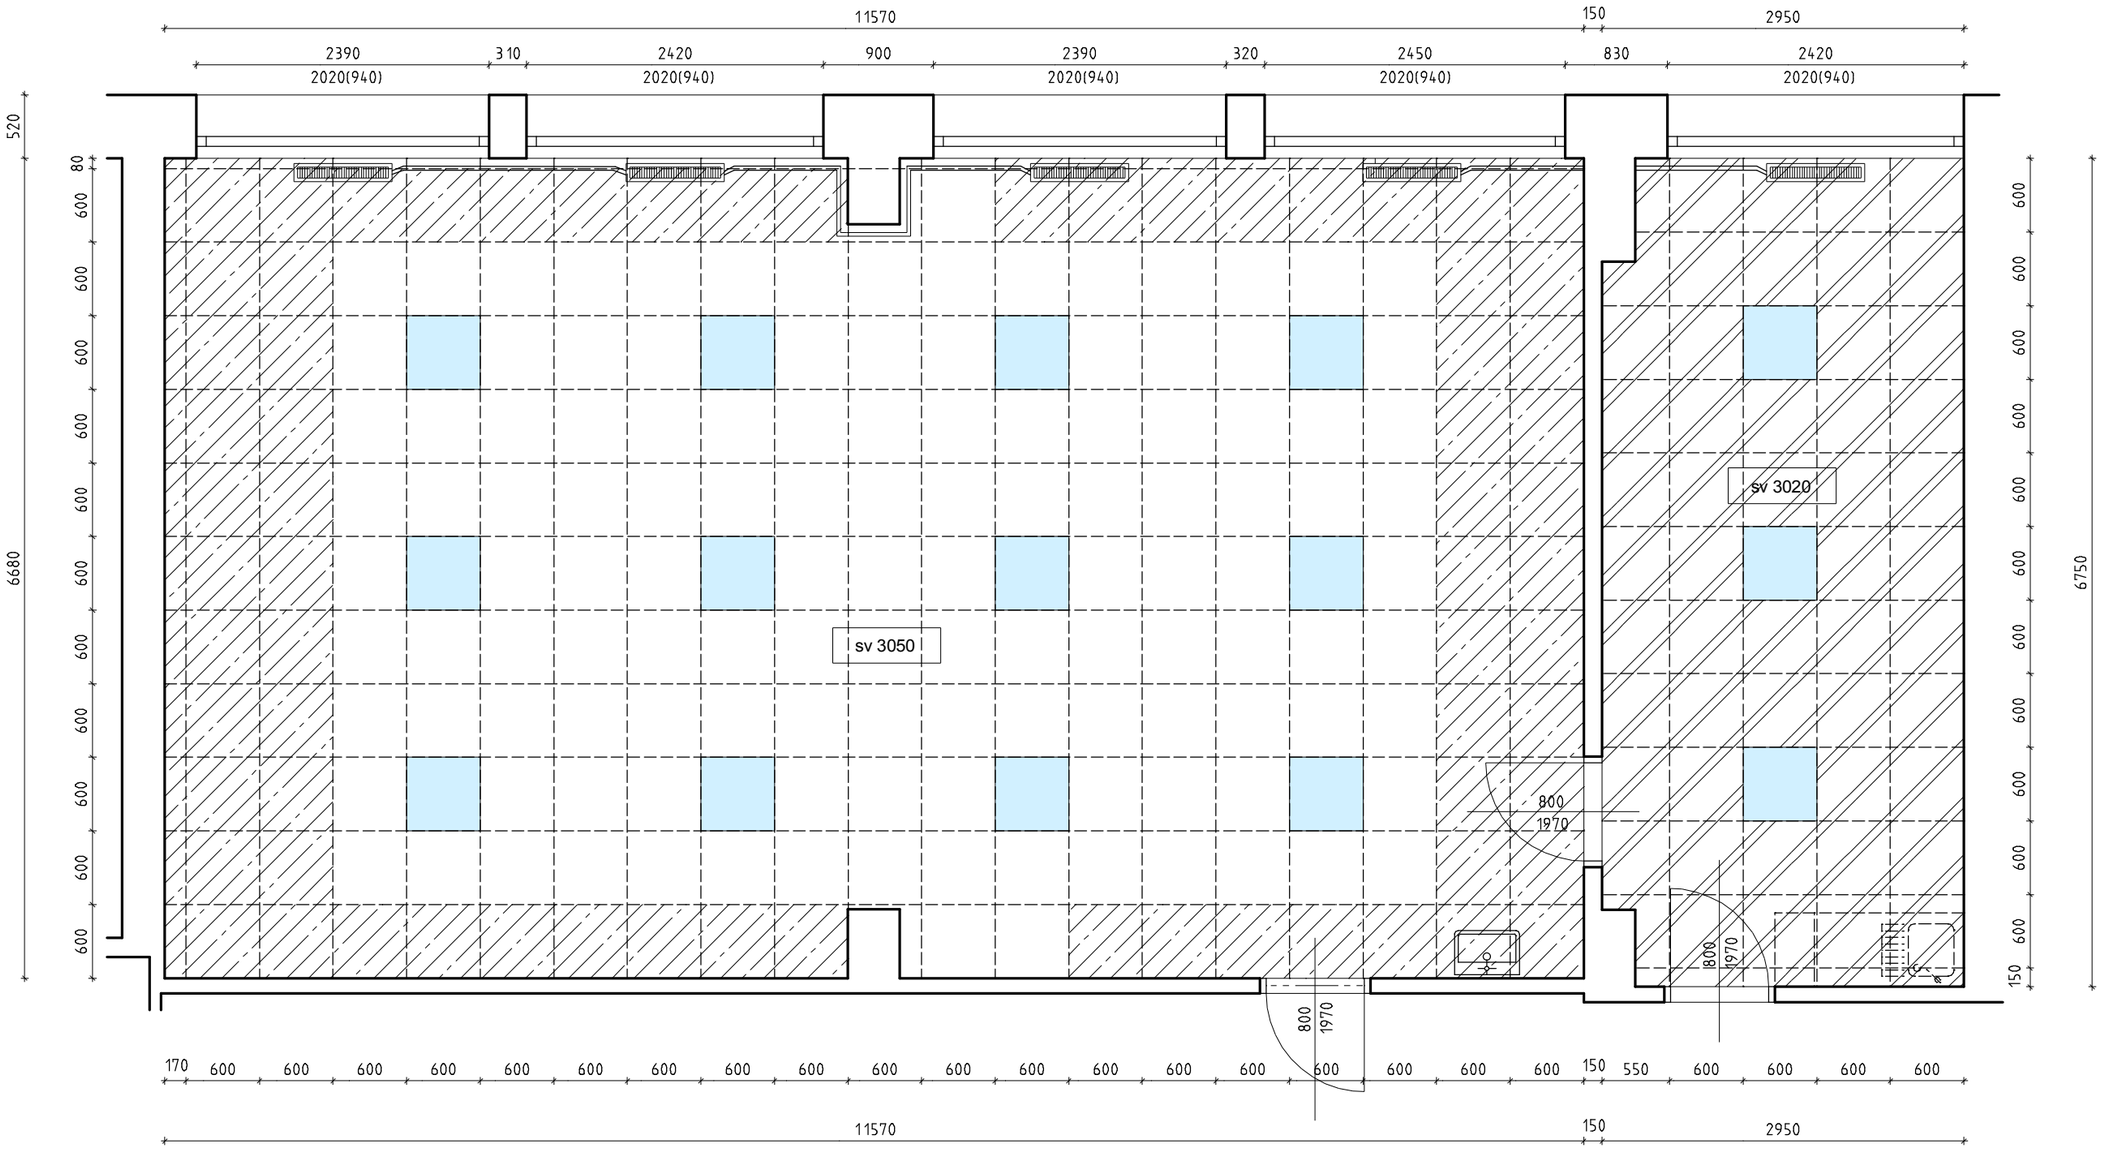

pohltivé kazety: akustická absorbce αw = 0,95 NRC = 0,90

odrazivé kazety: akustická absorbce αw = 0,10 NRC = 0,10

běžné minerální kazety 18,44 m2

pohltivé kazety 45,71 m2

odrazivé kazety 26,48 m2

odrazivá plocha 30,80 m2 (vč. světel)

světla

klimatizační jednotka

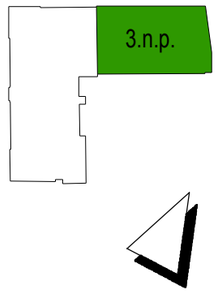

hlavní projektant:	arbetprojekt s.r.o., IČ: 22134409
zodp. projektant:	ing. Michal Slavík Ve vilkách 133/11, Útěchov, 644 00 Brno
vypracoval:	Richard Slavík r.slavik@post.cz +420 774 444 314
investor: ZŠ Ivanovice na Hané, okres Vyškov, p.o., Tyršova 218/4, 682 23,	
k. ú. Ivanovice na Hané (655848), parcelní číslo 1730	

Název akce:
Rekonstrukce silno a slaboproudé instalace, dobudování WC pro imobilní a vestavba výtahu do stávající šachty, ZŠ Ivanovice na Hané, ul. Tyršova 218/4

obsah:	část:
akustický podhled chemie a kabinet chemie	stavební

datum:	účel:	měřítko:	výkres číslo:
říjen 2024	PDPS	1 : 50	D1.1.35