


přesné umístění konzultovat s
dodavatelem stínicí techniky
samostatně vyvedený kabel ye
špaletě okna


přípojně místo na boku katedry
zásuvky HDMI a USB jsou dodávkou AVT
nárok na přivedení LAN přívodu ze servrovny školy

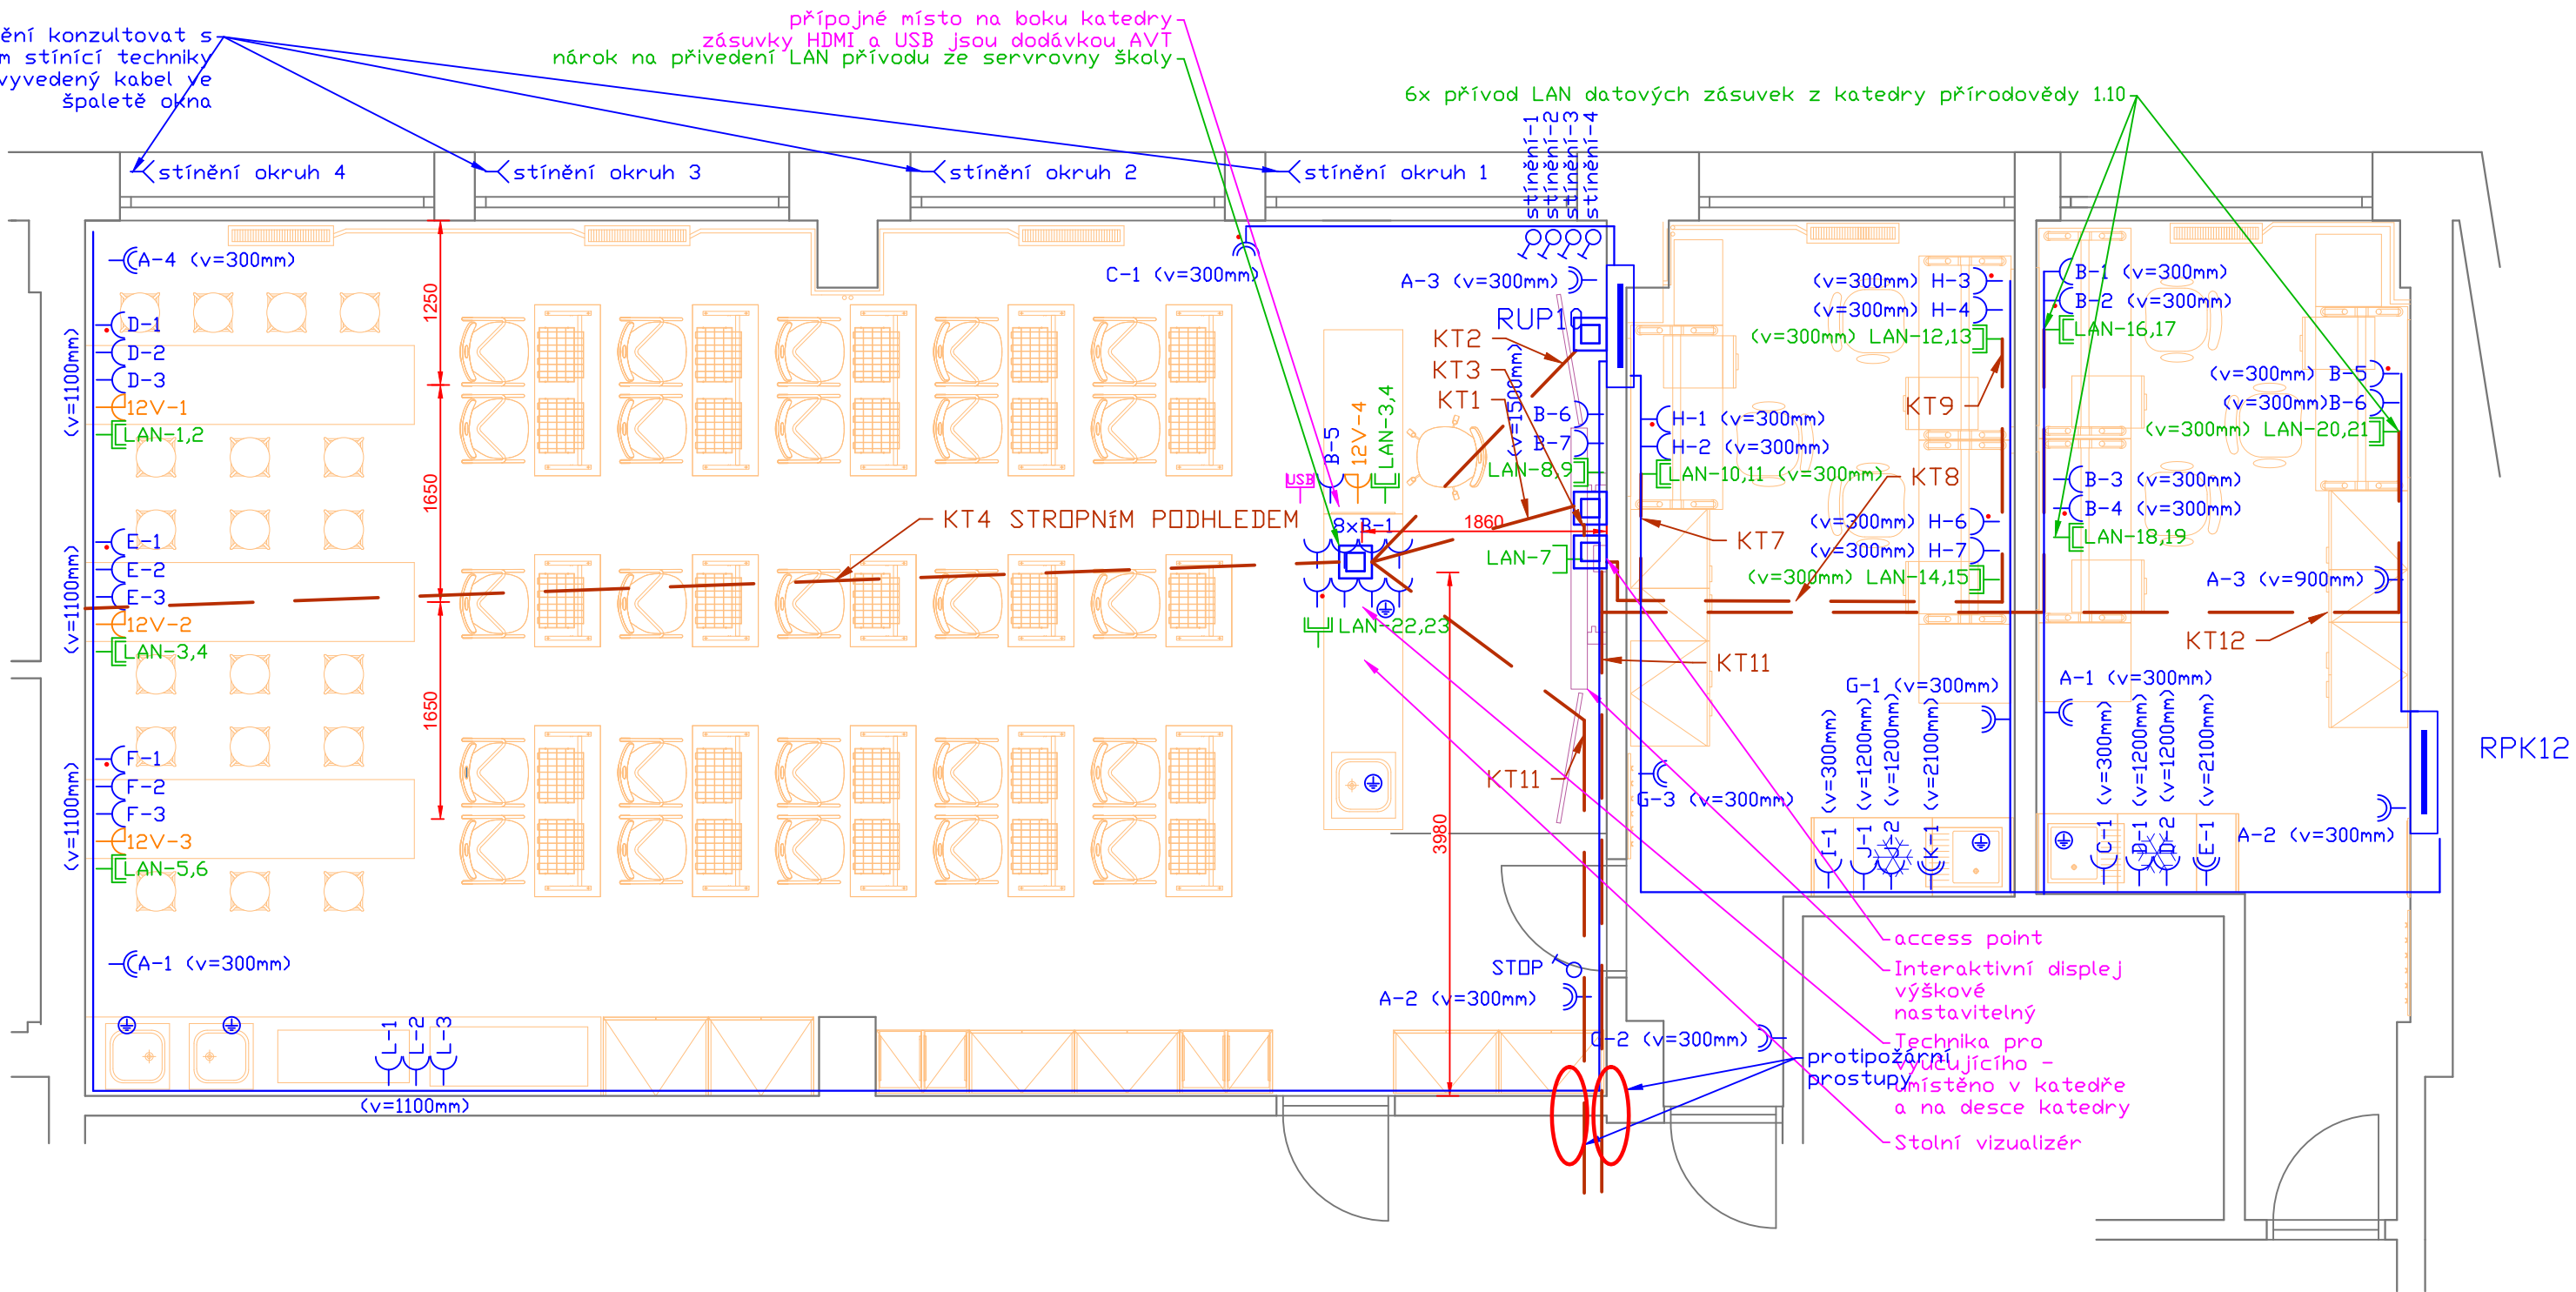

LEGENDA SYMBOLŮ:

	ROZVADĚČ
	VZESTUPNÉ VEDENÍ
	SESTUPNÉ VEDENÍ
	PROSTOR S UZEMNĚNÍM
	VYPÍNAČ č.1
	VYPÍNAČ/PŘEPÍNAČ S DOUTNAVKOU - OBECNĚ
	VYPÍNAČ č.2
	PŘEPÍNAČ SERIOVÝ č.5
	PŘEPÍNAČ STŘÍDAVÝ č.6
	PŘEPÍNAČ č.5A (1+6)
	PŘEPÍNAČ DVOJITÝ STŘÍDAVÝ č.5B (6+6)
	TLAČÍTKO
	DVOJITÉ TLAČÍTKO
	ZÁSUVKA 12V
	ZÁSUVKA 230V
	ZÁSUVKA 230V S PŘEP. OCHRANOU
	ZÁSUVKA 230V S RCD OCHRANOU PRŮBĚŽNÁ
	ZÁSUVKA 230V DVOJITÁ
	ZÁSUVKA 230V DVOJITÁ S PŘEP. OCHRANOU
	ZÁSUVKA 400V (5 kolíků 16A)
	ZÁSUVKA 1x RJ45
	ZÁSUVKA 2x RJ45
	SVÍTIDLO STROPNÍ (OBECNĚ)
	SVÍTIDLO NÁSTĚNNÉ (OBECNĚ)
	ZAŘÍVKOVÉ SVÍTIDLO
	INSTALAČNÍ KRABICE
	PODLAHOVÁ PROTAHOVACÍ KRABICE
	PROTAHOVACÍ KRABICE VELIKOSTI KT250

TABULKA NÁROKOVANÝCH KABELOVÝCH TRAS

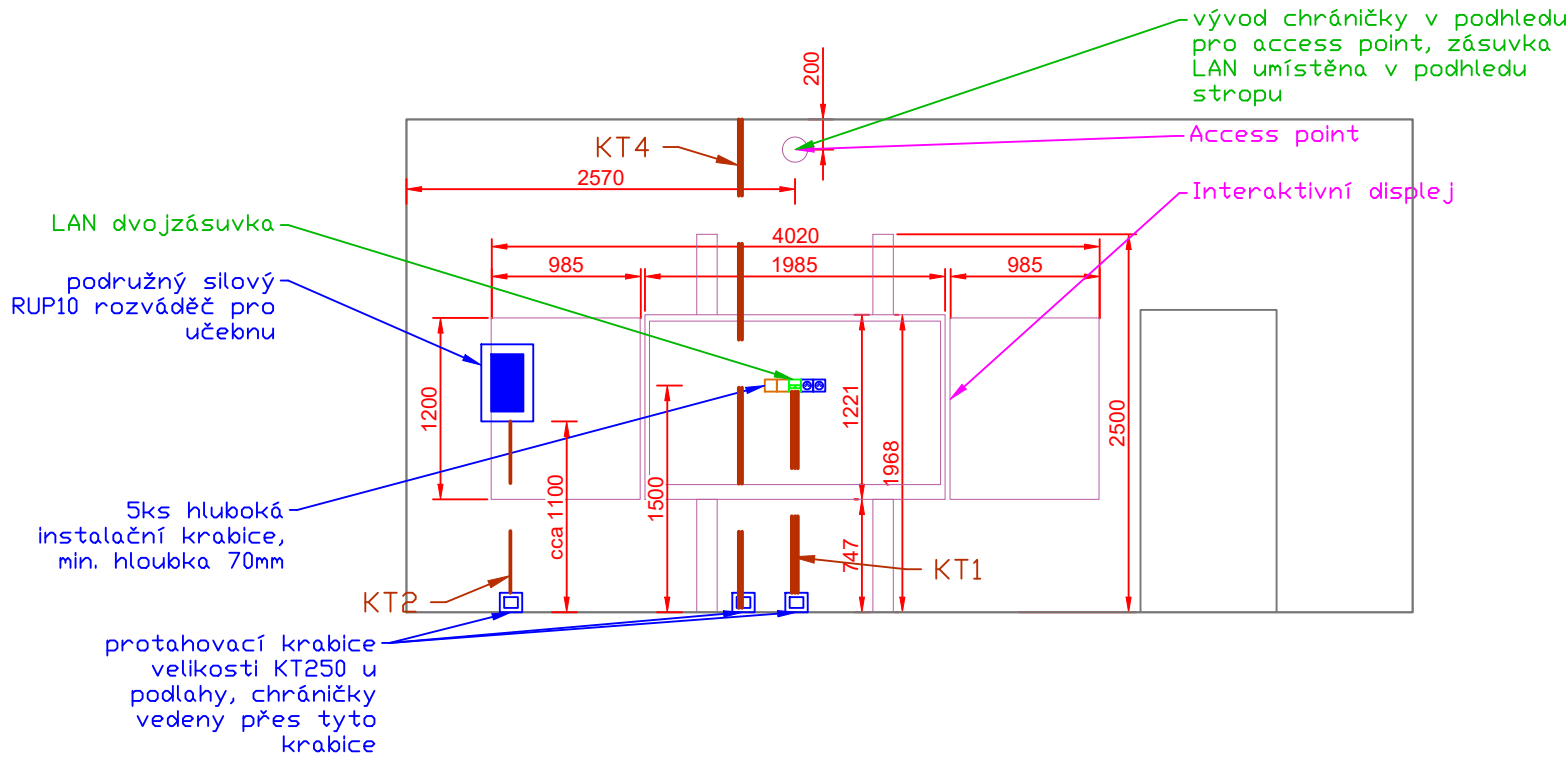

NAPĚŤOVÁ SOUSTAVA: AC 50 Hz; 3 N PE 400/230 V, 1 N PE 230V
STUPEŇ DŮLEŽITOSTI DODÁVKY EL. ENERGIE: 3
OCHRANA PŘED ÚRAZEM EL. PROUDEM DLE ČSN 33 2000-4-41 ed.2:
ZÁKLADNÍ: AUTOMATICKÝM ODPOJENÍM OD ZDROJE, ČL. 413.1.3
DOPLNKOVÁ: POUŽITÍM PROUDOVÉHO CHRÁNIČE

KABELAŽ ZÁSUVK LAN V UČEBNÁCH A KABINETECH BUDE UKONČENA
NA PATCH PANELU VE SKŘÍŇCE KATEDRY

CHRÁNIČKY BUDDU VEDENY V DRAŽKÁCH A VYVEDENY DO STŘEDU
STOLU
CHRÁNIČKY BUDDU VEDENY MIMO KOTVÍČÍ BODY
NEJMENŠÍ POLOMĚR CHRÁNIČEK BUDE 200MM
V CHRÁNIČKÁCH BUDE ZALOŽEN PROTAHOVACÍ DRÁT S OKEM

M 1:50 / A2

PROJEKTANT: Radek MIČÁNEK 602 577 885 radek@acmon.cz	ODPOVĚDNÝ PROJEKTANT:	STUPEŇ PROJEKTU ZAK. ČÍSLO : DATUM:	DPS prosinec 2024	Ing.Radek MIČÁNEK Neumannova 54 IČO: 670 48 471 602 00 Brno DIČ: CZ 660 517 0660
INVESTOR: ZŠ Ivanovice na Hané, okres Vyškov, p.o., Tyršova 218/4, 682 23				
MÍSTO STAVBY: ZŠ Ivanovice na Hané, okres Vyškov, p.o., Tyršova 218/4, 682 23				
NÁZEV AKCE: Rekonstrukce silno a slaboproudé instalace, dobudování WC pro imobilní a vestavba výtahu do stávající šachty, ZŠ Ivanovice na Hané, ul. Tyršova 218/4				
OBJEKT: PŘÍRODOPIS 1.10 A KABINET PŘÍRODOPISU 1.11 A KABINET INFORMATIKY 1.12				
NÁZEV VÝKRESU: ELEKTRICKÁ INSTALACE				ČVÝKRESU: D1.9.06