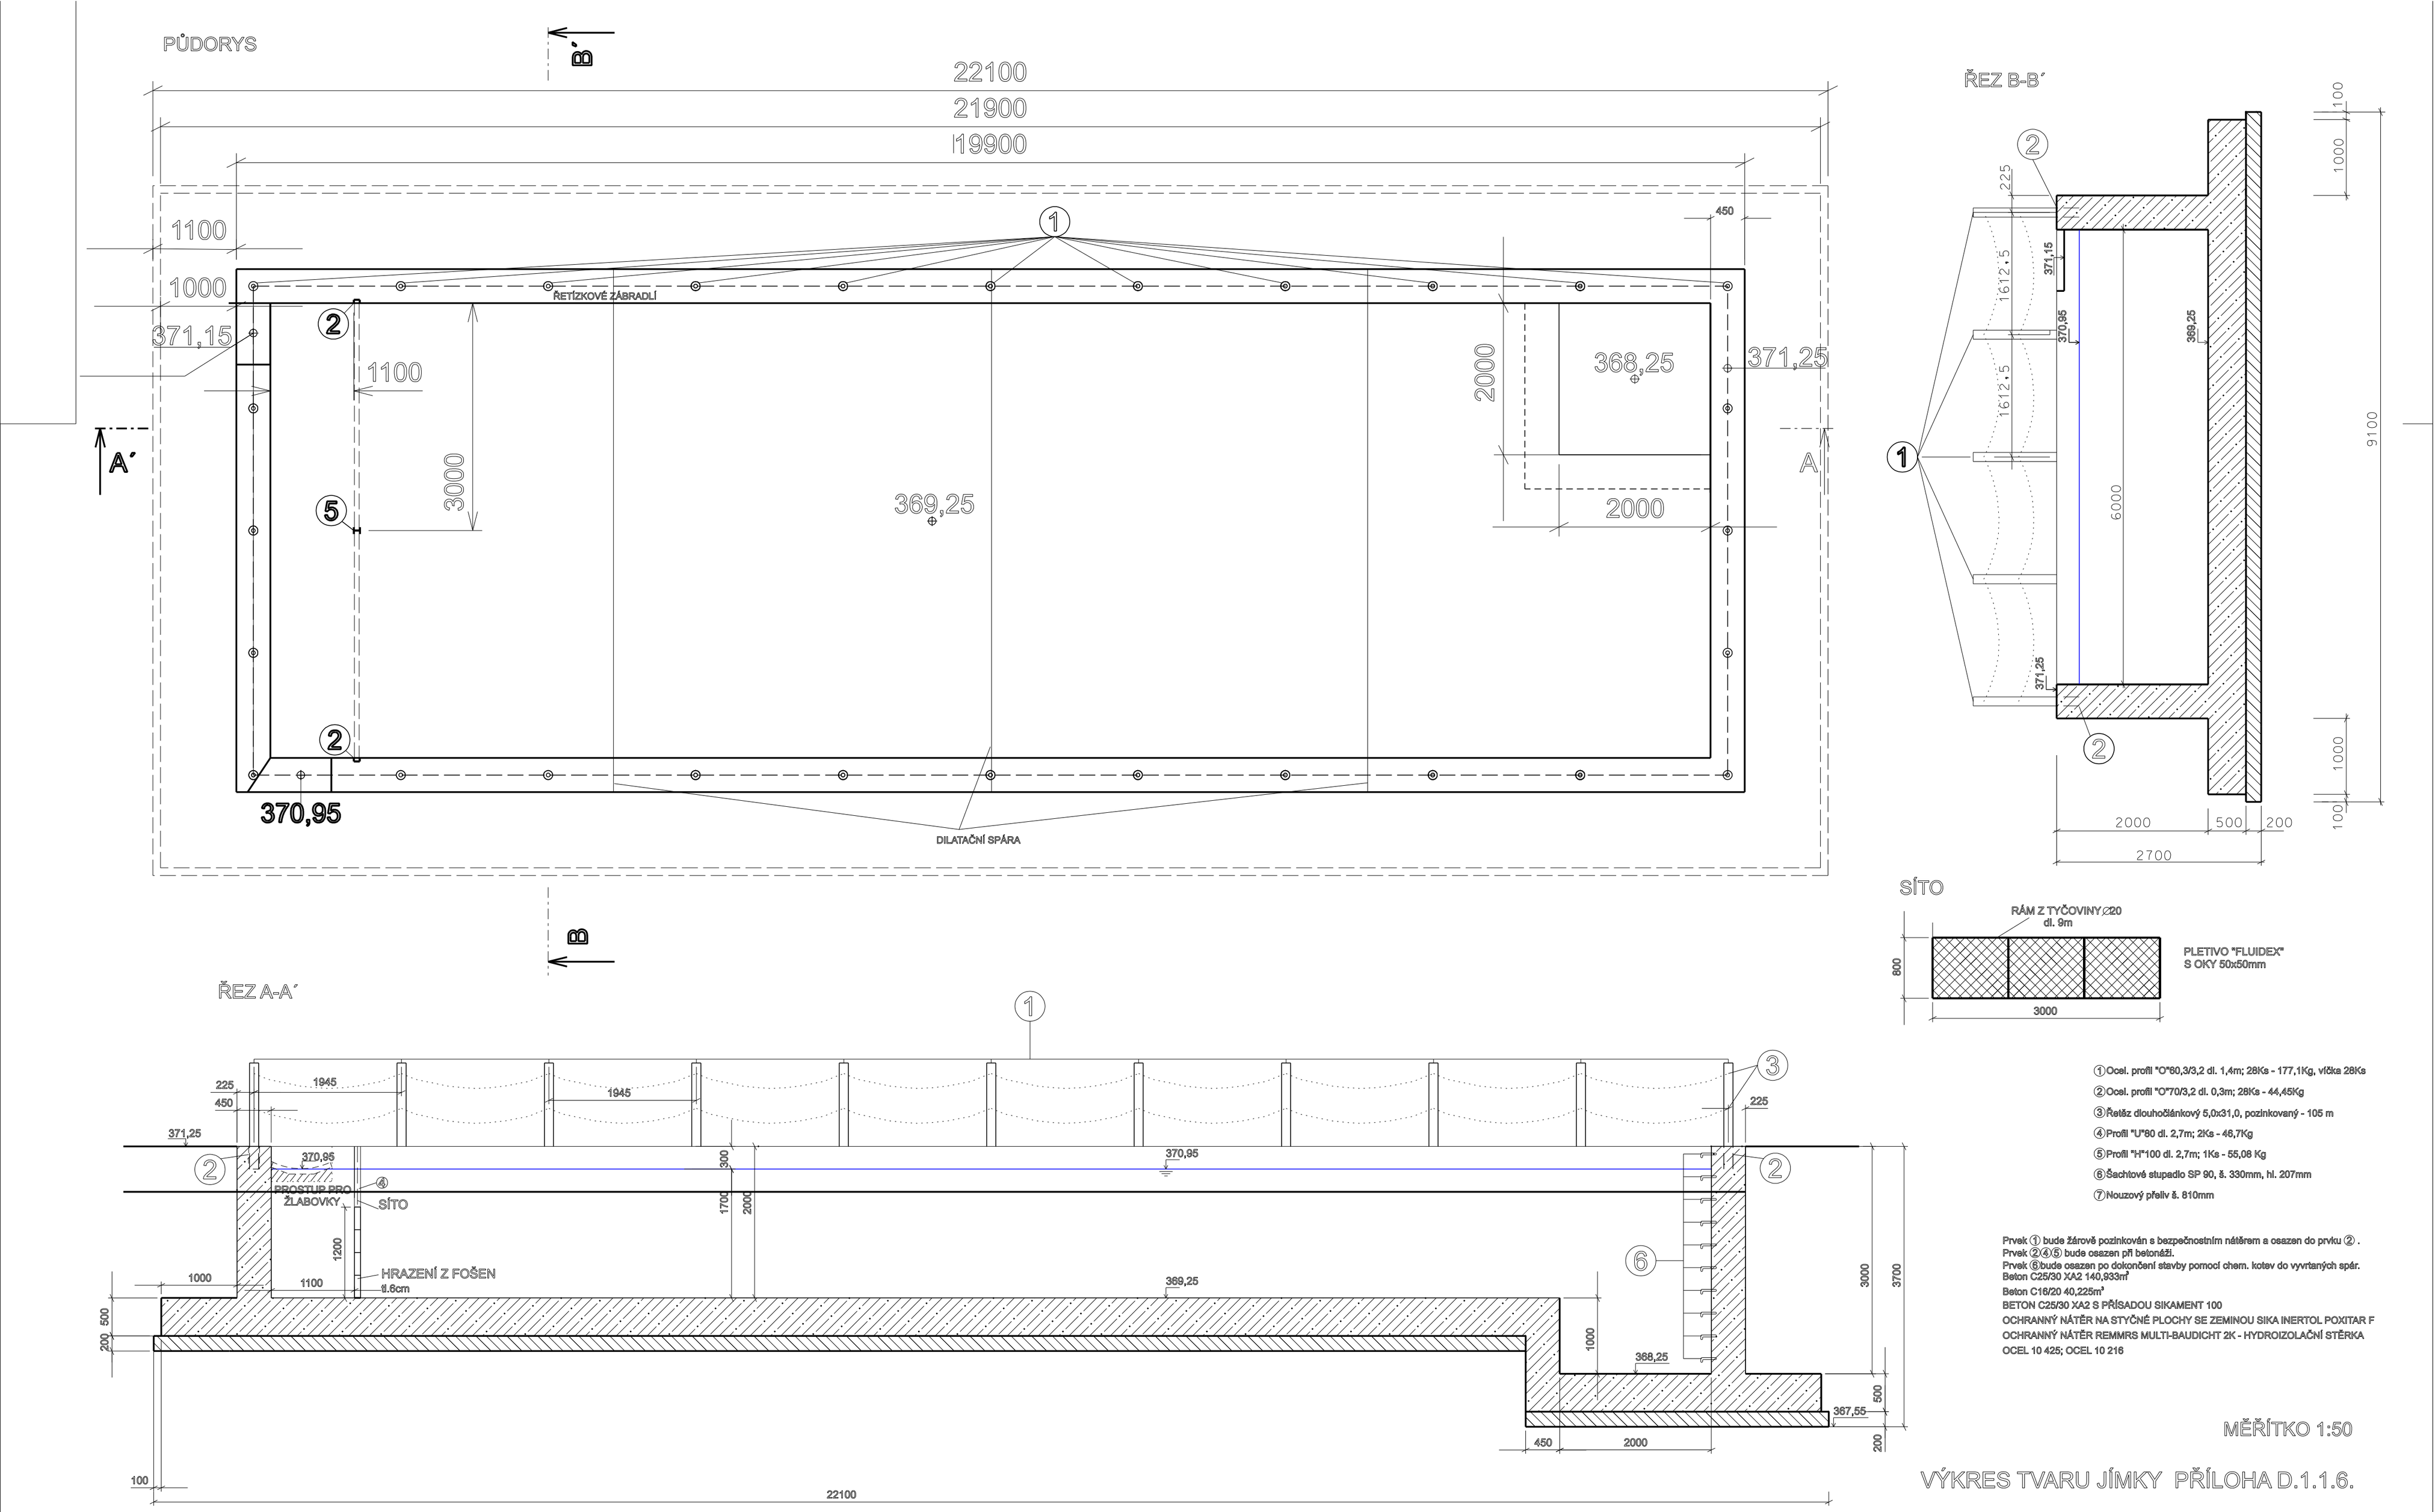

①Ocel. profil "O"60,3/3,2 dl. 1,4m; 28Ks - 177,1Kg, víčka 28Ks
②Ocel. profil "O"70/3,2 dl. 0,3m; 28Ks - 44,45Kg
③Řetěz dlouhočlánkový 5,0x31,0, pozinkovaný - 105 m
④Profil "U"80 dl. 2,7m; 2Ks - 46,7Kg
⑤Profil "H"100 dl. 2,7m; 1Ks - 55,08 Kg
⑥Šachtové stupadlo SP 90, š. 330mm, hl. 207mm
⑦Nouzový přeliv š. 810mm

Prvek ① bude žárově pozinkován s bezpečnostním nátěrem a osazen do prvku ② .
Prvek ②④⑤ bude osazen při betonáži.
Prvek ⑥bude osazen po dokončení stavby pomocí chem. kotev do vyvrtaných spár.
Beton C25/30 XA2 140,933m³
Beton C16/20 40,225m³
BETON C25/30 XA2 S PŘÍSADOU SIKAMENT 100
OCHRANNÝ NÁTĚR NA STYČNÉ PLOCHY SE ZEMINOU SIKA INERTOL POXITAR F
OCHRANNÝ NÁTĚR REMMRS MULTI-BAUDICHT 2K - HYDROIZOLAČNÍ STĚRKA
OCEL 10 425; OCEL 10 216

MĚŘÍTKO 1:50

VÝKRES TVARU JÍMKY PŘÍLOHA D.1.1.6.