

Při změně zapojení respektovat platné ČSN a ČSN EN.

POZNÁMKA:
Dokumentace ke stavebnímu řízení nenahrazuje prováděcí dokumentaci.
K provedení stavby musí být zajištěny a zpracovány další stupně dokumentace. (prováděcí, popř.: výrobní)



P-323016 Litoměřická 2997, Česká Lípa Ing. Ota Pour

Kompresse dat pro respektování přírody (méně papíru a inkoustu).
Tato dokumentace byla zpracována přístroji napájenými ze slunečních kolektorů.


ZODPOVĚDNÝ PROJEKTANT: Ing. Ota Pour ČKAIT 0500775		athelier KIWI www.athelierkiwi.cz	
VYPRACOVAL: Ing. Ota Pour			
Ing. Ota Pour , Chotovice 39, 473 01			
INVESTOR: HOLLEN CZ s. r. o. Jiráskova 528/51, Mladá Boleslav II, 29301 Mladá Boleslav			
AKCE: Stavební úpravy za účelem změny v užívání části stavby na ubytovací zařízení Litoměřická 2997, Česká Lípa			
k.ú.: Česká Lípa (621382)	ppč. 5412/27	stupeň dokumentace	DUSP
D.1.4. TECHNOLOGICKÁ ZAŘÍZENÍ STAVEB ROZVADĚČ FUSEBOX 01			paré
		MĚŘÍTKO: ---	
otisk razítka		ČÍSLO ZAKÁZKY: 5/2017	
		ČÍSLO VÝKRESU: E-06	
		DATUM: /2023	
		athelier KIWI	

16.4.2023

FUSEBOX 01

- odpojení stringů (STOP FVE)
přes vypínací cívky jištění
stringů
- rozpojení stringů na max 400V/DC
- přepět'ové ochrany DC (+/-)
- kovový rozvaděč (OCEP)
- krytí min IP54/00
- přívod kabel CHK-R 3x1,5mm2

vše 2x + 7x DC stykač = rozpojení na max 400V/ DC - spínání řes STOP FVE

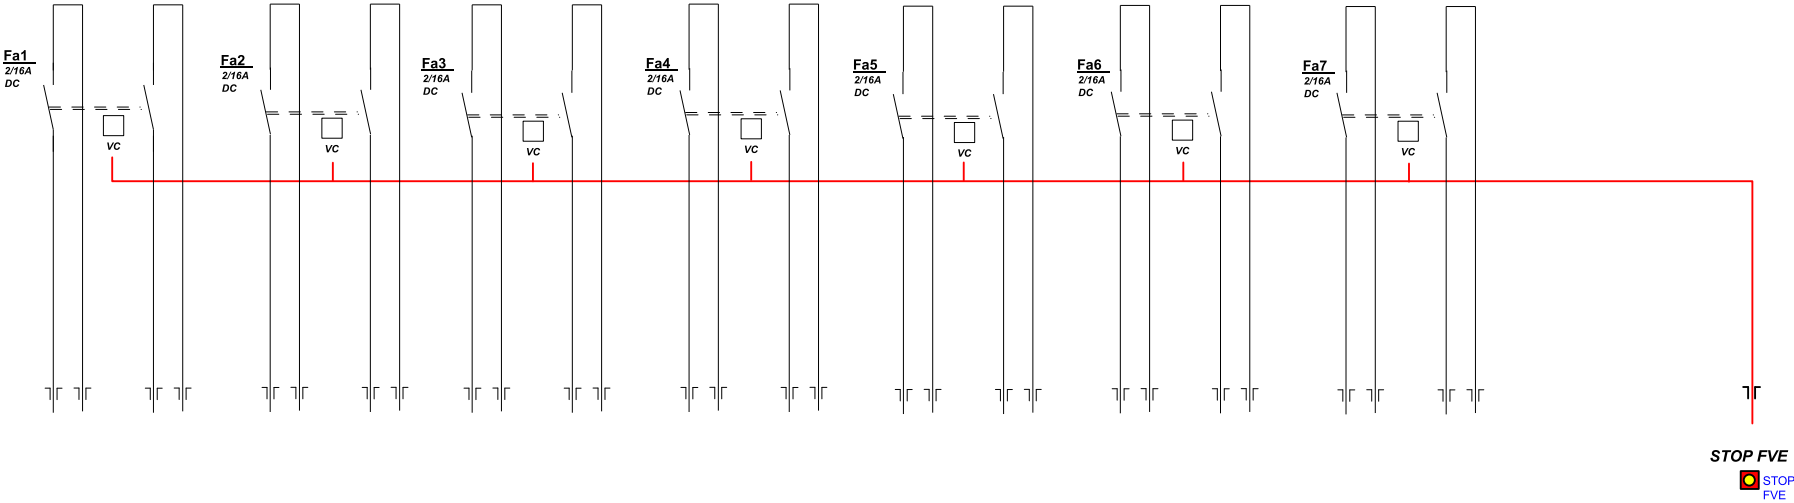

Popis	+	-	+	-	+	-	+	-	+	-	+	-
-------	---	---	---	---	---	---	---	---	---	---	---	---

Okruh

Ozn.kabelu

Typ kabelu

Pozn. 1

Pozn. 2

Pozn. 3