


PŮDORYS 1.NP:

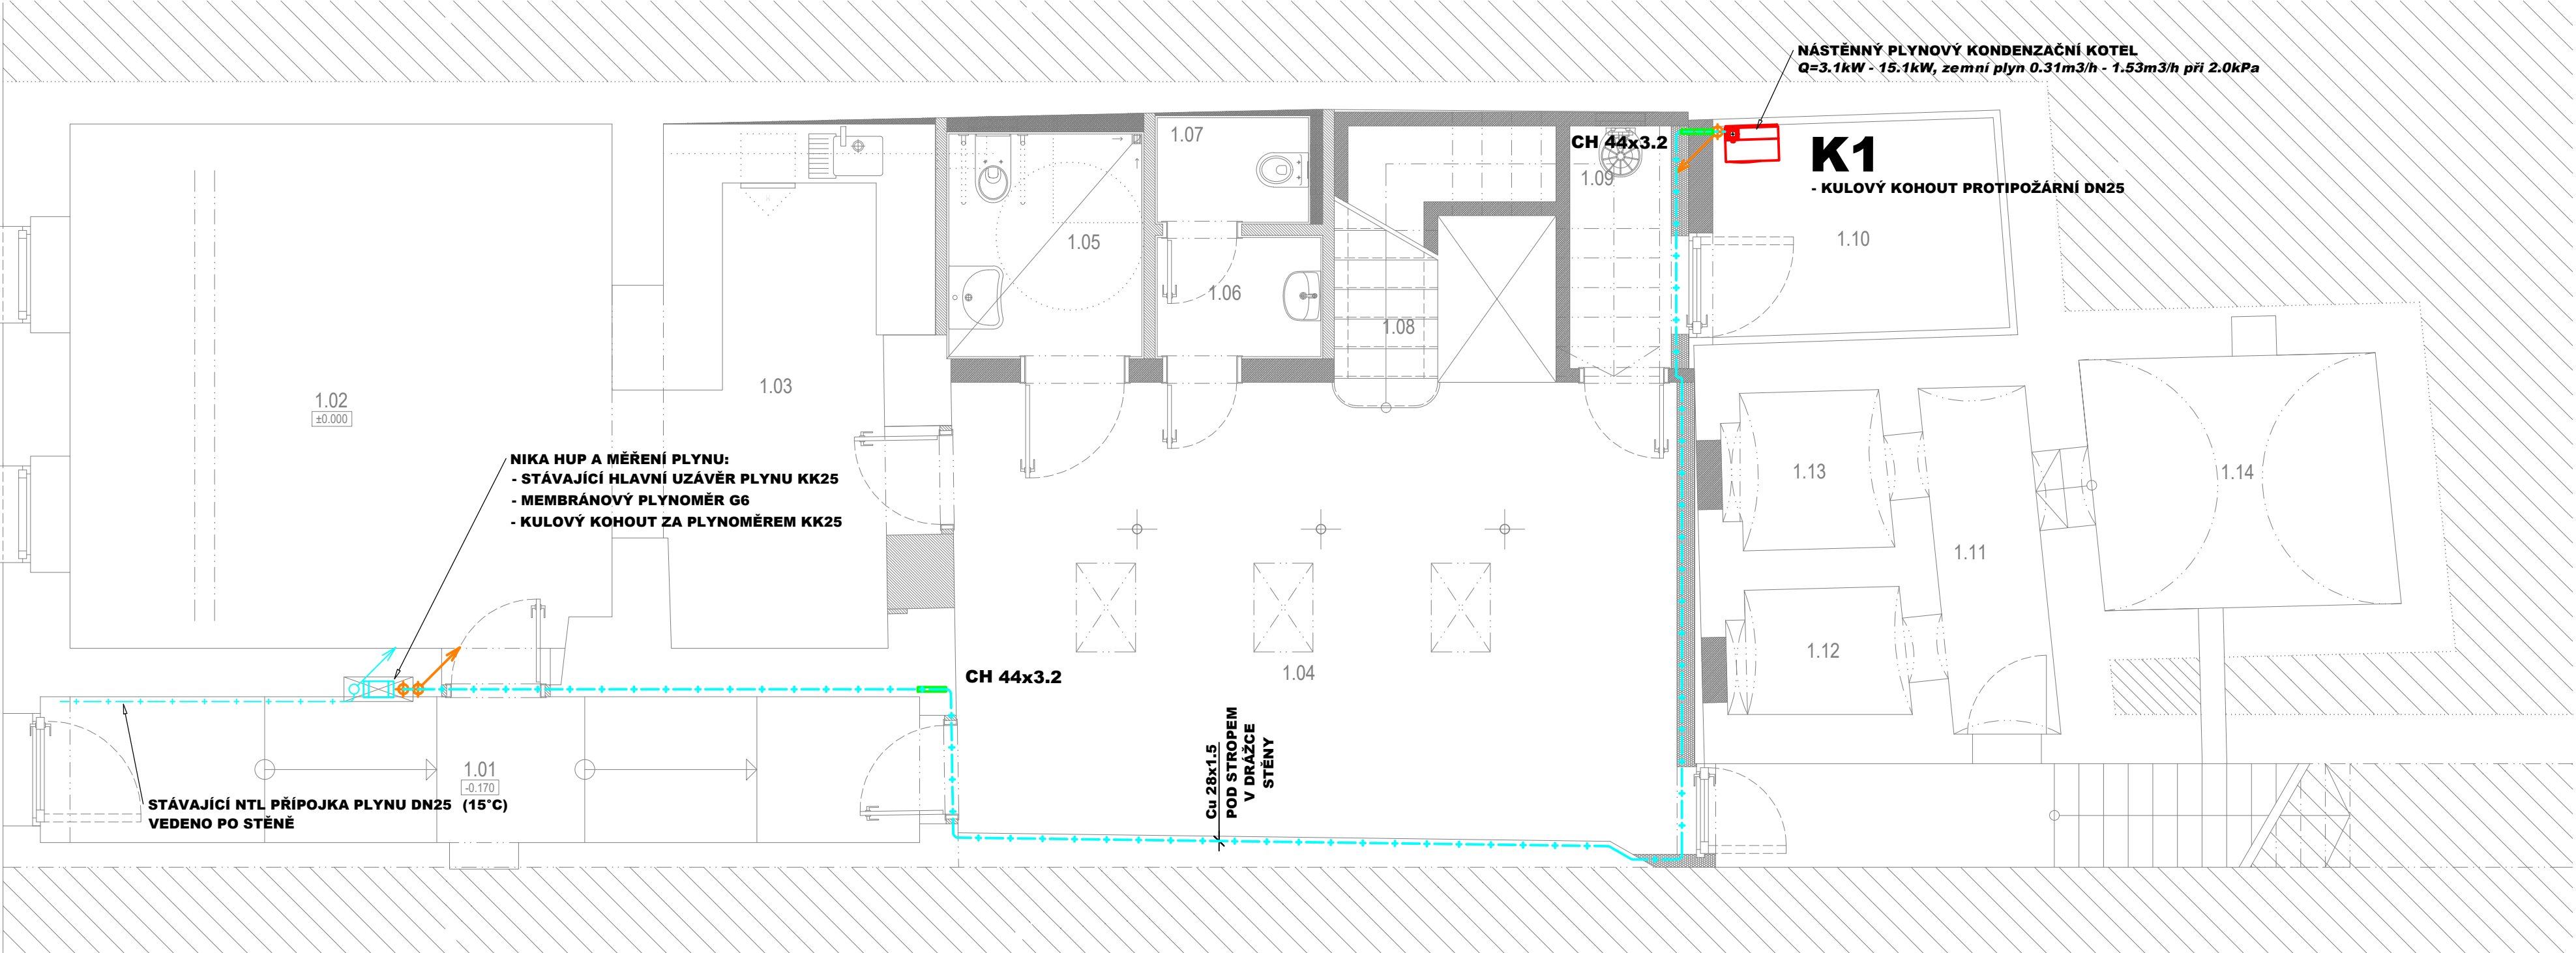

LEGENDA MÍSTNOSTÍ

OZN.	MÍSTNOST	[m²]
------	----------	--------

1.NADZEMNÍ PODLAŽÍ		
1.01	ZÁDVEŘÍ	13.20
1.02	KANCELÁŘ	29.11
1.03	KUCHYNĚ	12.97
1.04	HALA	36.51
1.05	WC - INVALIDE - ŽENY	4.59
1.06	PŘEDSÍŇ - WC	2.13
1.07	WC	1.73
1.08	SCHODIŠTĚ	1.58
1.09	ÚKLIDOVÁ KOMORA	2.54
1.10	TECHNICKÁ MÍSTNOST	6.26
1.11	SKLÍPEK	3.82
1.12	SKLÍPEK	2.07
1.13	SKLÍPEK	2.36
1.14	SKLÍPEK	7.67

LEGENDA:

ZNAČKA	POPIS	TYP
	NTL PLYNOVOD VNITŘNÍ	potrubí měděné tvrdé spojované lisováním

- POZNÁMKA:**
- VZDÁLENOST POVRCHU POTRUBÍ VNITŘNÍHO PLYNOVODU MUSÍ BÝT ALESPŮŇ 100 mm OD OSTATNÍCH VEDENÍ A INSTALACÍ
 - ROZVOD PLYNU BUDE UZEMNĚN
 - UMÍSTĚNÍ PLYNOVÝCH SPOTŘEBIČŮ ODPOVÍDÁ TPG 704 01
 - VŠECHNY SPOTŘEBIČE JSOU KONSTRUOVÁNY A PROVOZOVÁNY JAKO PLYNOVÉ SPOTŘEBIČE V PROVEDENÍ „C“ S UZAVŘENOU SPALOVACÍ KOMOROU

- POKYNY PRO MONTÁŽ:**
- MONTÁŽ PLYNOVODU PROVEDE OPRAVNĚNÁ MONTÁŽNÍ FIRMA
 - PLYNOVOD MUSÍ BÝT UZEMĚN A SPOJE VODIVĚ PROPOJENY
 - VNITŘNÍ PLYNOVOD BUDE PROVEDEN Z TRUBEK MĚDĚNÝCH, TVRDÝCH, SPOJOVANÝCH LISOVÁNÍM

ZKOUŠKY A REVIZE DOMOVNÍHO PLYNOVODU:

- ZKOUŠKA PEVNOSTI**
- ZKUŠEBNÍ PLYN VZDUCH
 - ZKUŠEBNÍ PŘETLAK 100 kPa
 - DÉLKA ZKOUŠKY NEJMÉNĚ 15 MINUT
 - VNITŘNÍ GEOMETRICKÝ OBJEM DO 50l
- ZKOUŠKA TĚSNOSTI**
- DOPRAVOVANÝ PLYN ZEMNÍ PLYN VÝHŘEVNOST 33,6MJ/M3
 - PROVOZNÍ PŘETLAK 2,0 kPa
 - ZKUŠEBNÍ PLYN VZDUCH
 - ZKUŠEBNÍ PŘETLAK 5,0 kPa
 - DÉLKA ZKOUŠKY 15 MINUT
 - + NEJMÉNĚ 15 MINUT NA VYROVNÁNÍ TEPLOTY
 - VNITŘNÍ GEOMETRICKÝ OBJEM DO 50l
 - POVOLENÝ POKLES TLAKU 0 kPa
 - TLAKOVÁ ZKOUŠKA A REVIZE BUDE PROVEDENA DLE TPG 704 01
 - PROVOZNÍ ZKOUŠKY ZAŘÍZENÍ SE PROVEDOU PODLE POKYNŮ VÝROBCŮ
 - ZKOUŠKY A REVIZE PLYNOVODU BUDOU PROVEDENY V CELÉM ROZSAHU DOMOVNÍHO PLYNOVODU, URČÍ REVIZNÍ TECHNIK

AKCE:

STAVEBNÍ ÚPRAVY A ZMĚNA UŽÍVÁNÍ STAVBY

Na Hradčanech 592

na p.č. 533 k.ú. Roudnice nad Labem [741647],
Na Hradčanech č.p. 592, 413 01 Roudnice nad Labem, Česko

INVESTOR:

Humanitární sdružení Perspektiva, z.s.
Havlíčкова 276, 413 01 Roudnice nad Labem

ZPRACOVATEL PD:

TZB ONDŘEJ ZIKÁN

PROJEKTANT V OBORU TZB

E. ondrejzikán@seznam.cz

T. 608 816 937

VYPRACOVAL:
Ondřej Zikán

PANEČ.:

STUPEŇ PD:

DOKUMENTACE PRO ZMĚNU STAVBY PŘED DOKONČENÍM

DATUM:

06/2024

ČÁST:

D.1.4.PL PLYNOVÁ ZAŘÍZENÍ

MĚŘITKO:

1:50

VYKRES:

PŮDORYS 1.NP

VYKRES Č.:

02