



PŮDORYS

M 1:50

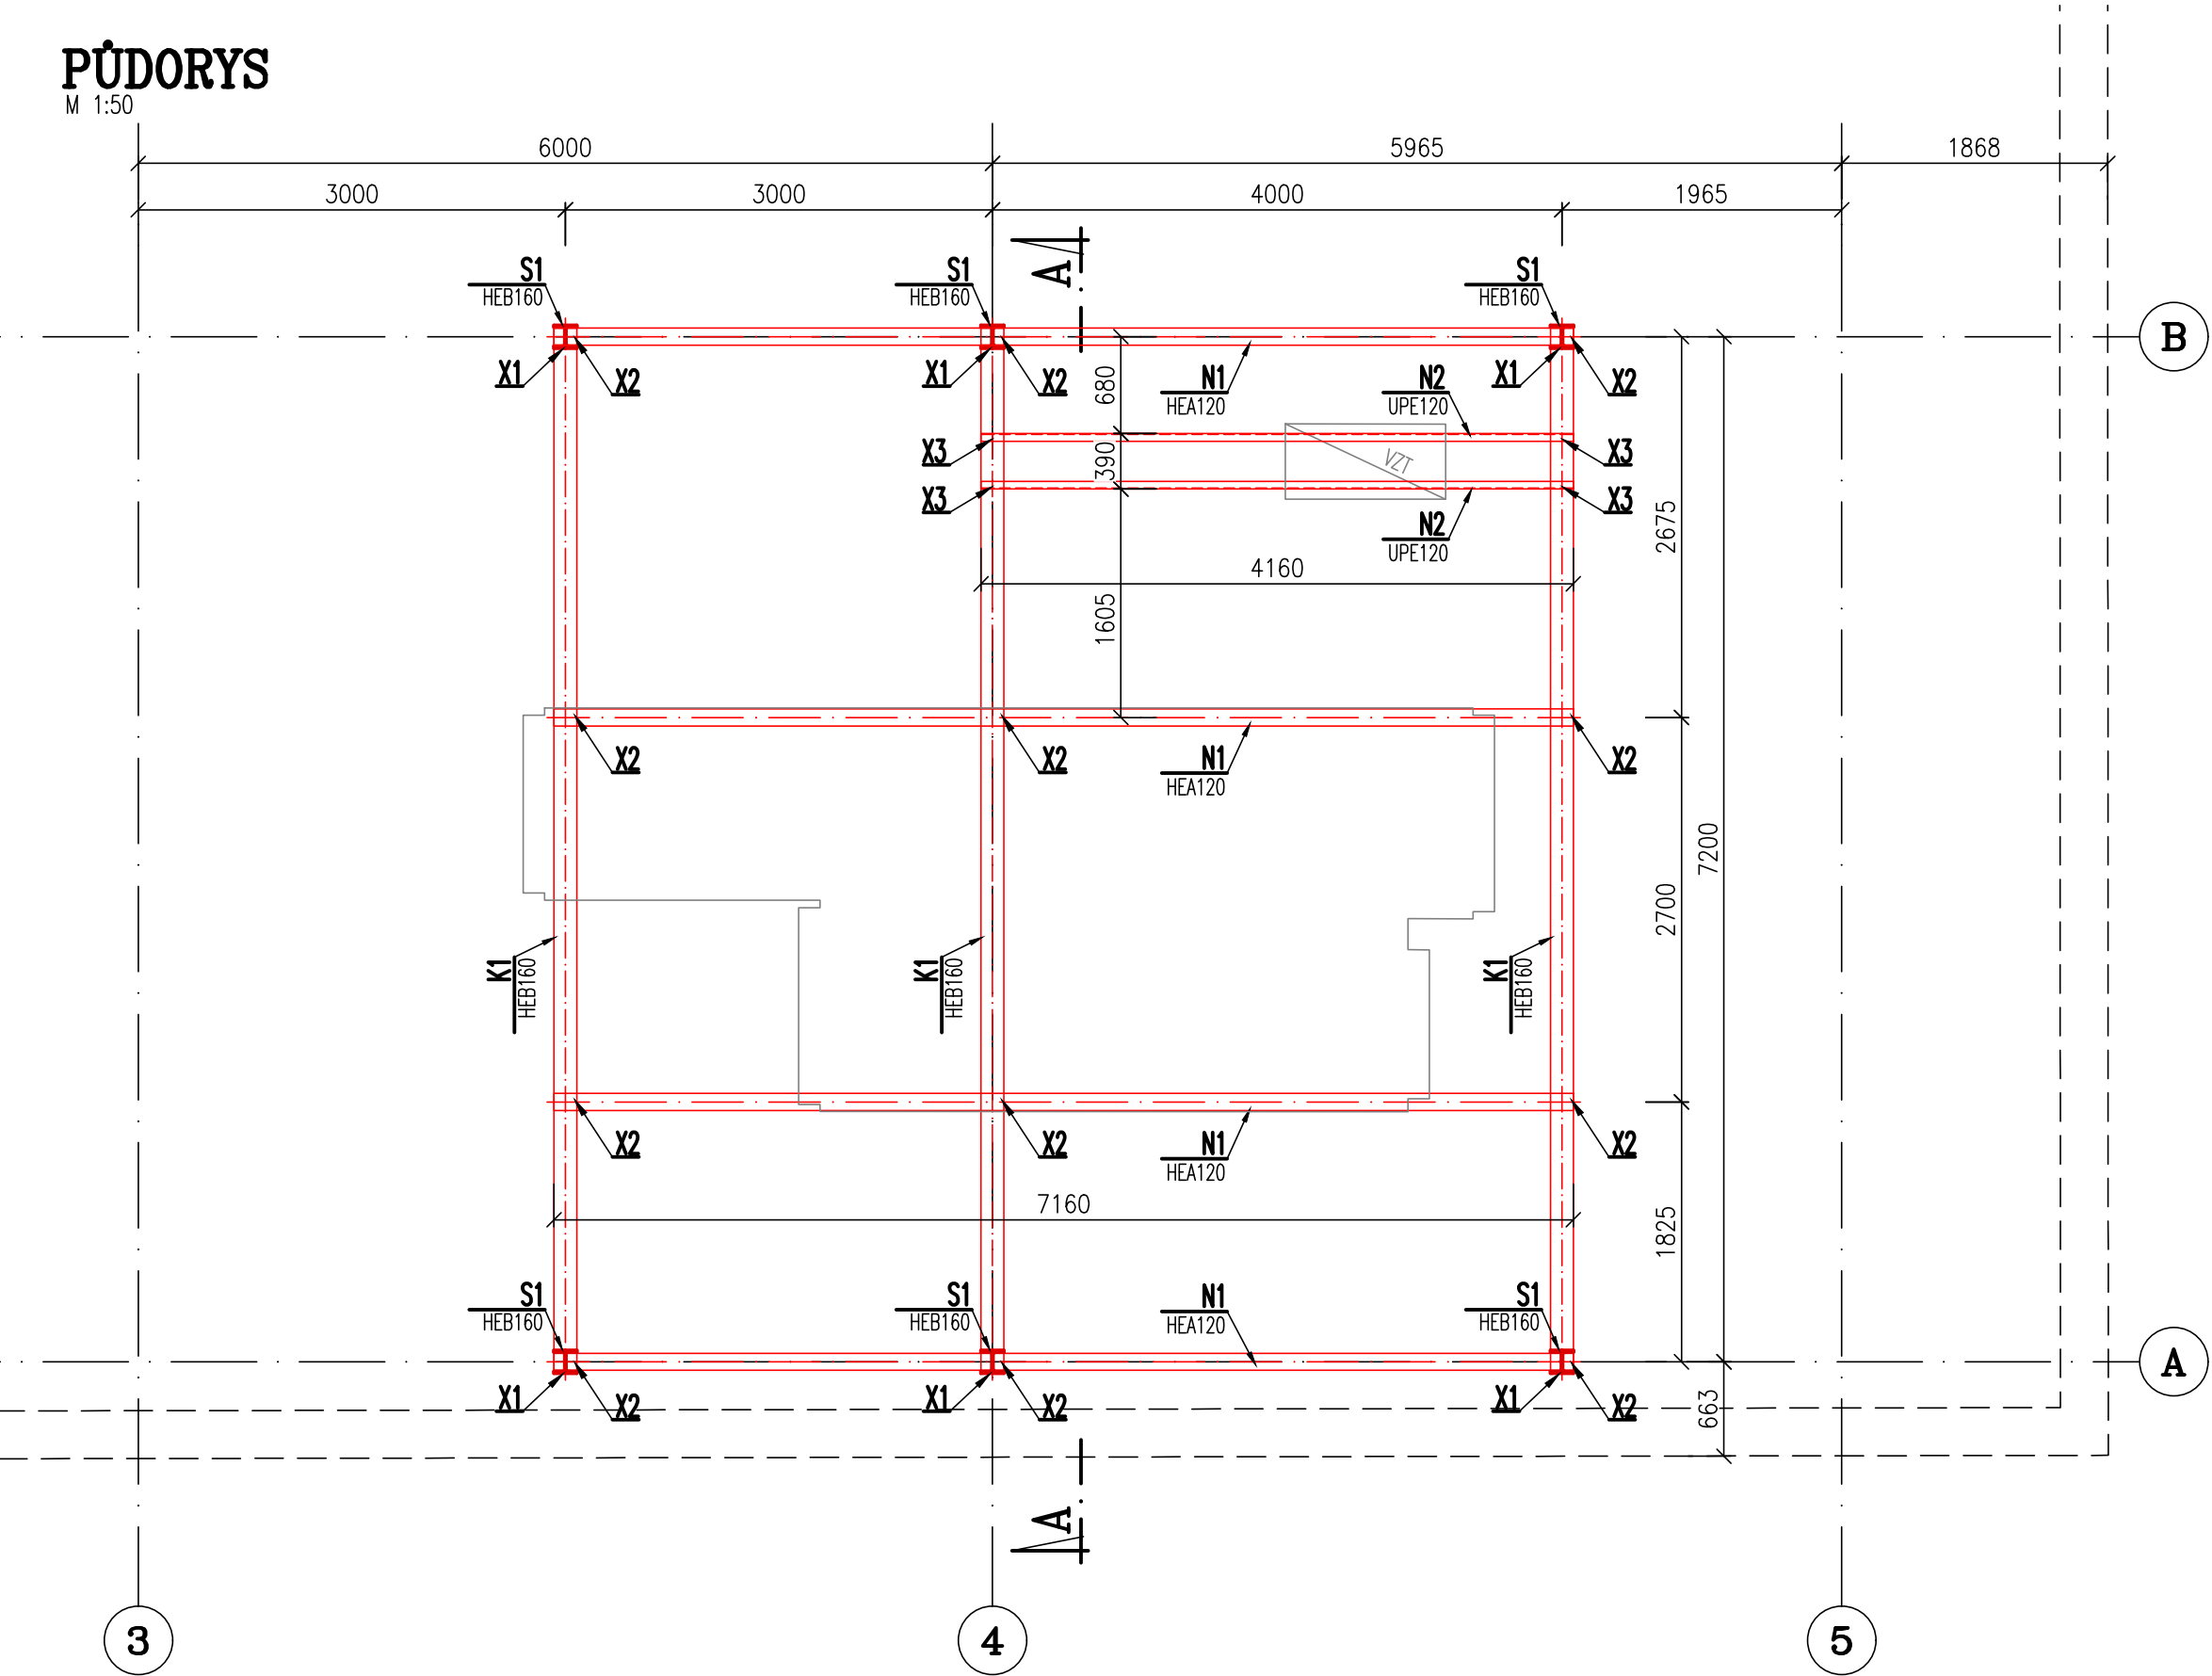

ŘEZ A-A


M 1:50

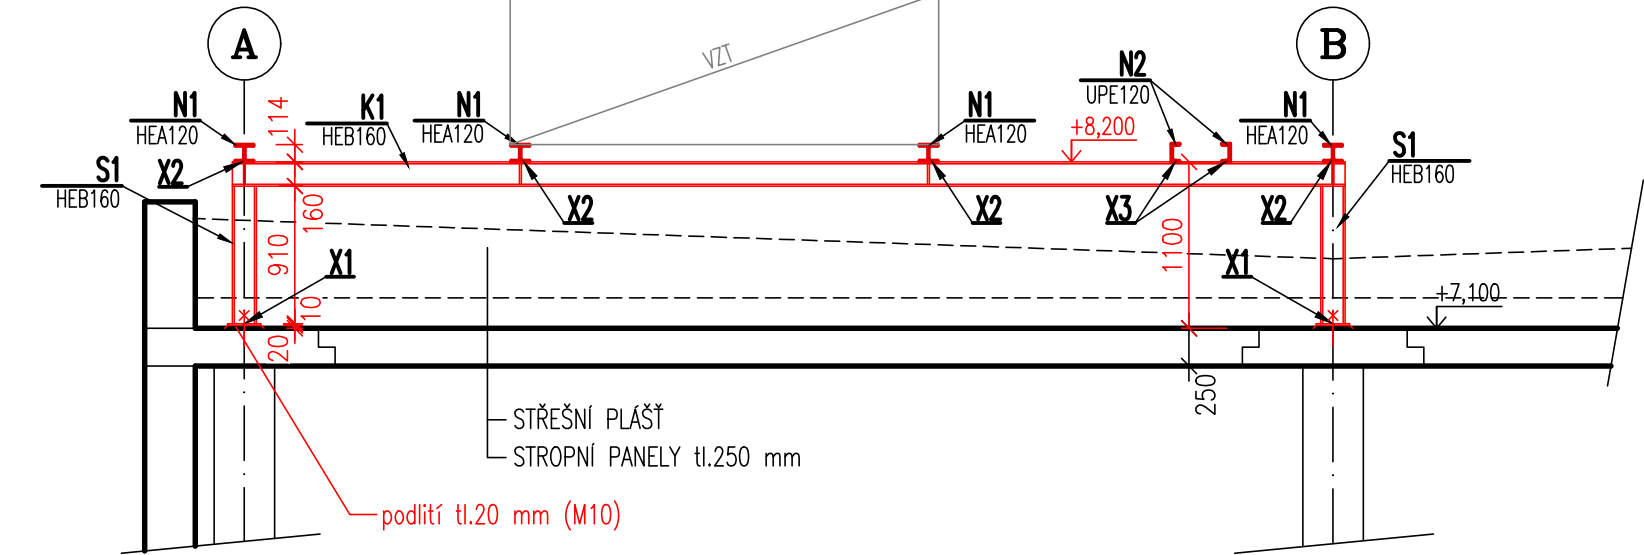

DETAIL X3

KS=4


SPOJ PRVKŮ "K1" a "N2"

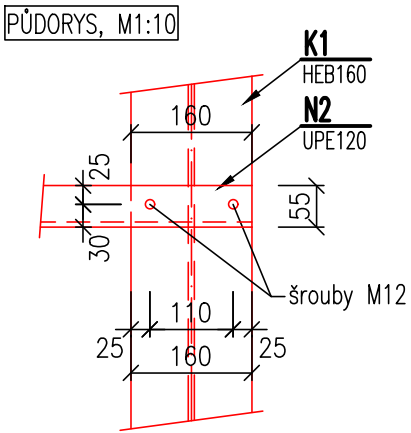

DETAIL X1

KS=6


PATNÍ DESKA SLOUPŮ "S1"

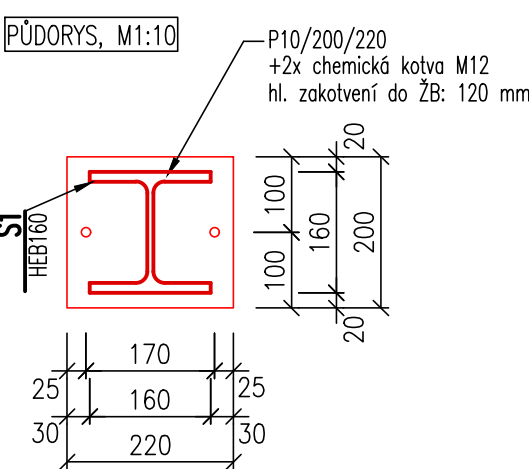

DETAIL X2


KS=12

SPOJ PRVKŮ "K1" a "N1"

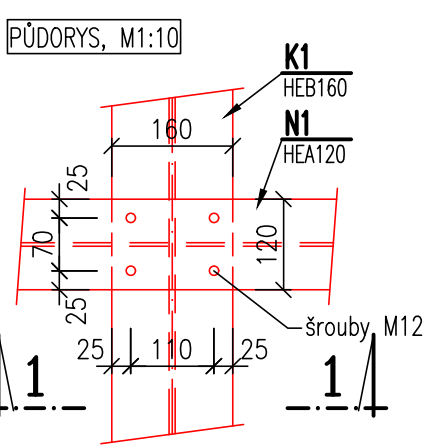

ŘEZ 1-1

M1:10

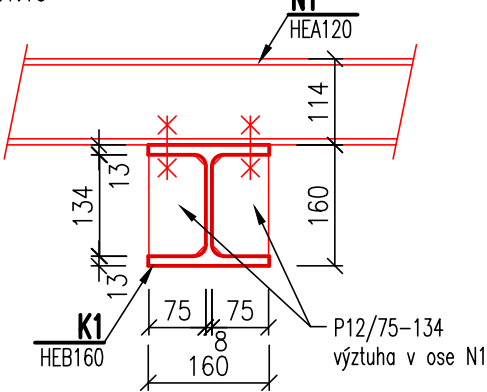

LEGENDA



VÝKAZ OCELI

POL.	ČÁST	PRŮŘEZ	DÉLKA [mm]	ks	HMOTNOST		
					kg/m	1ks	CELKOVÁ
S1	-	HEB160	6220	6	42,60	264,97	1590
K1	-	HEB160	1185	3	42,60	50,48	151
N1	-	HEA120	1010	4	19,90	20,10	80
N2	-	UPE120	4160	2	12,10	50,34	101
X1	-	P10/200	220	6	15,70	3,45	21
X2	-	P12/75	134	24	7,07	0,95	23
hmotnost spolu [kg]:							1966
5% rezerva [kg]:							98
hmotnost celkem [kg]:							2064

OCEL: S235 J2, – POVRCHOVÁ ÚPRAVA ŽÁROVÝ POZINK DLE ČSN EN ISO 1461

KOTVY A ŠROUBY: jakost 8.8

TŘÍDA PROVEDENÍ: EXC 2 dle ČSN EN 1090-2

SVARY: stupeň kvality B, jakost svaru dle ČSN EN 25 817

POZNÁMKY:

- NEOZNAČENÉ SPOJE BUDOU SVAŘOVANÉ, CELOOBVODOVÉ,  $a_{min}=4mm$
- PŘED ZAČÁTKEM PRACÍ OVĚŘIT KÓTY NA STAVENÍŠTI!

RAZÍTKO/PODPIS	PARÉ

±0,000 = PODLAHA 1.NP			
NÁZEV PROJEKTU <b>Modernizace kuchyně ZŠ Drnovice</b> - zpracování projektové dokumentace		GARANT projekt s.r.o. Starákov 103/18, 602 00 Brno IČ: 06722865, DIČ: CZ06722865 E-mail: info@garantprojekt.cz mob.: 408 213 528 web: www.garantprojekt.cz	
MÍSTO STAVBY Náves 109, 683 04 Drnovice par. č. 889/5, v K.Ú. Drnovice [632554]		AUTORIZOVANÝ PROJEKTANT ING. ANDREJ SMATANA č. autorizace 1005325	
INVESTOR Základní škola Drnovice sidlem Náves 109, 683 04 Drnovice		HLAVNÍ INŽENÝR PROJEKTU ING. JAKUB KARMAZÍN	
OBJEKT DOKUMENTACE STAVEBNÍHO OBJEKTU		VYPRACOVAL ING. JOZEF SIVČÁK	
ČÁST PROJEKTU <b>DOKUMENTACE STAVEBNĚ KONSTRUKČNÍHO ŘEŠENÍ</b>		<b>D.3</b>	
NÁZEV <b>Ocelová konstrukce pro VZT na střeše</b>		ČÍSLO <b>103</b>	
		ČÍSLO ZAKÁZKY <b>GP202501</b>	
		DATUM <b>04/2025</b>	
		MĚŘÍTKO <b>1:50</b>	
		STUPEŇ <b>PDPS</b>	