

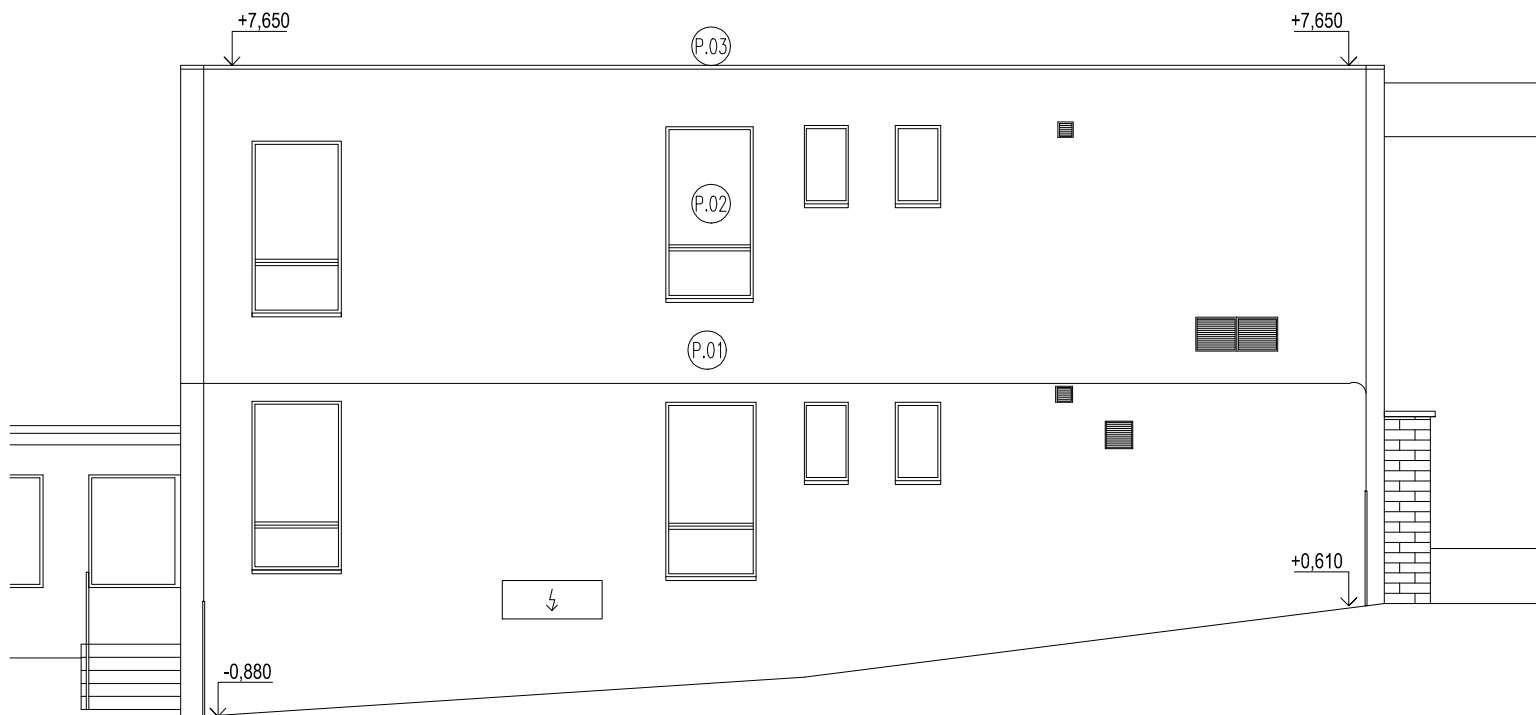


### LEGENDA POHLEDŮ

- P.01 STÁVAJÍCÍ VNĚJŠÍ SILIKONOVÁ OMÍTKA, ZRNITOST 1,5, SVĚTLÁ BARVA
- P.02 STÁVAJÍCÍ VÝPLŇ OTVORŮ, PLAST, BILÁ, IZOLAČNÍ ZASKLENÍ
- P.03 STÁVAJÍCÍ OPLECHOVÁNÍ STŘECHY – POPLASTOVANÝ PLECH

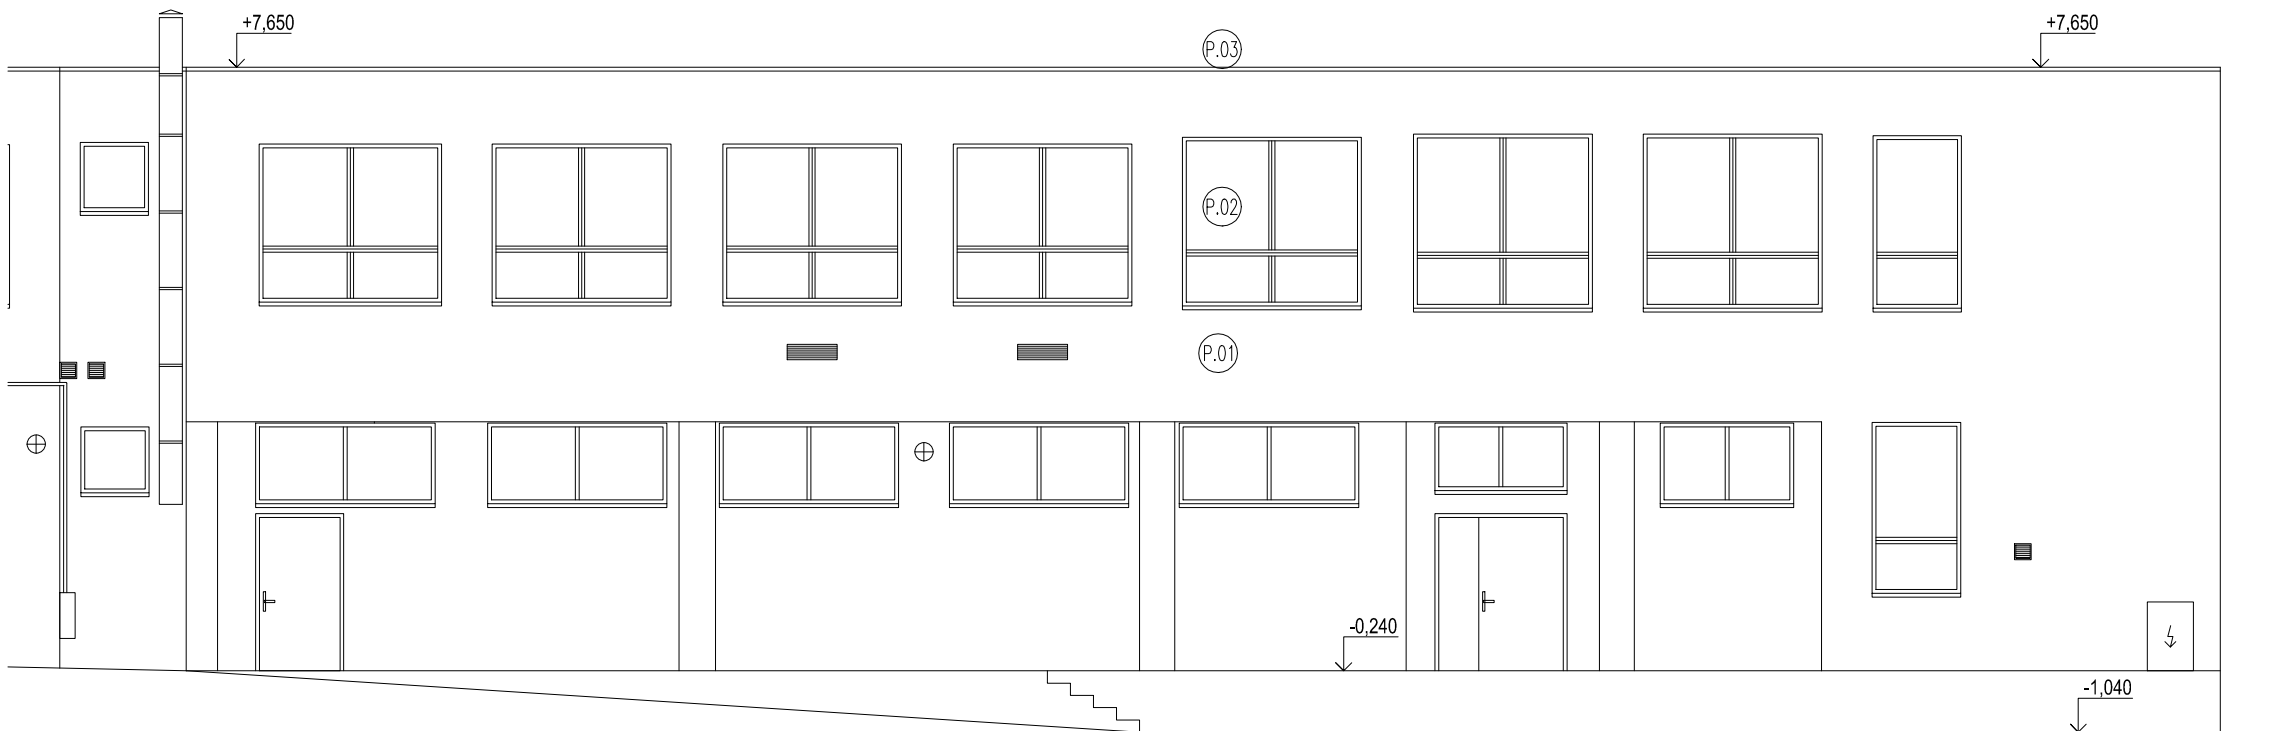

### SCHÉMA OBJEKTU

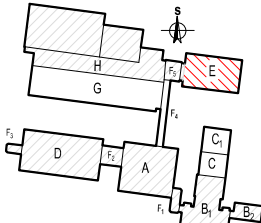

### POZNÁMKA

- TATO DOKUMENTACE JE AUTORSKÝM DÍLEM A MŮŽE BYT UŽITA VÝHRADNĚ KŮČELU NA NÍ UVEDENÉMU A SMLUVNĚ DOHODNUTÉMU MEZI AUTOREM A OBJEDNATELEM
- VEŠKERÉ UVEDENÉ ROZMĚRY JE NUTNÉ OVĚŘIT NA STAVBĚ!!!
- MOŽNÉ NEJASNOSTI BUDOU VŽDY KONZULTOVÁNY S ODPOVĚDNÝM PROJEKTANTEM

±0,000 = PODLAHA 1.NP STÁVAJÍCÍHO OBJEKTU, VÝŠKOVÝ SYSTÉM B.P.V., MÍSTNÍ SS

NÁZEV PROJEKTU	
<b>Modernizace kuchyně ZŠ Drnovice - - zpracování projektové dokumentace</b>	
MÍSTO STAVBY	
Základní škola Drnovice, okres Vyškov, Návés 100, Drnovice 683 04 parc.č. 889/4, 889/33, 889/5, 889/10, 889/1	
INVESTOR	
Základní škola Drnovice, okres Vyškov, Návés 100, Drnovice 683 04 IČO/DIČ: 46271091/CZ46271091	
OBJEKT	
SO01 - STRAVOVACÍ PAVILON E	
ČÁST PROJEKTU	
<b>ARCHITEKTONICKO STAVEBNÍ ŘEŠENÍ</b>	<b>D.1.1</b>
NÁZEV	ČÍSLO
<b>POHLEDY - STÁVAJÍCÍ STAV</b>	<b>S05</b>

RAZÍTKO/PODPIS	PARÉ

		<b>GARANT projekt s.r.o.</b> Staňkova 103/18, 602 00 Brno IČ: 06722865, DIČ: CZ06722865 E-mail: info@garantprojekt.cz mob.: 608 213 528 web: garantprojekt.cz	
AUTORIZOVANÝ PROJEKTANT		ING. JAKUB KARMAZÍN č. autorizace 1006544	
HLAVNÍ INŽENÝR PROJEKTU		ING. JAKUB KARMAZÍN	
VYPRACOVAL		ING. JAKUB KARMAZÍN	
ČÍSLO ZAKÁZKY	DATUM		
GP202501	04/2025		
MĚŘÍTKO	STUPEŇ		
<b>1:100</b>	<b>DPS</b>		