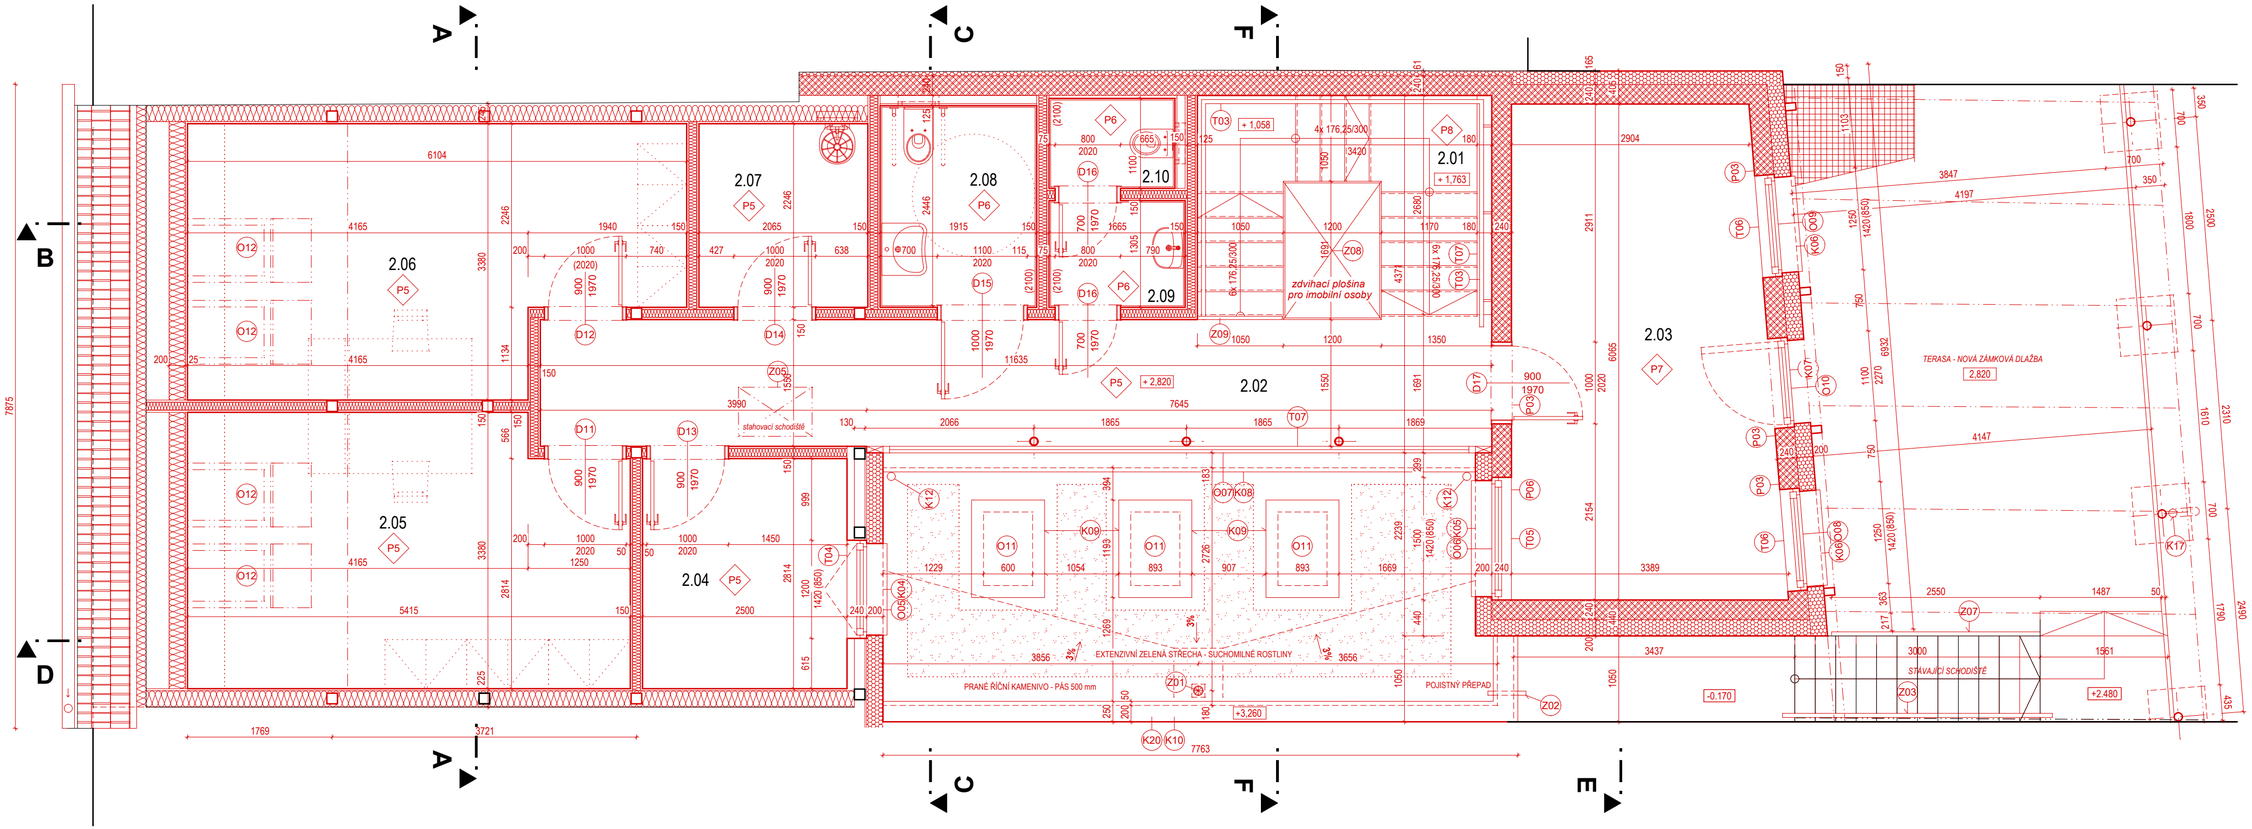

LEGENDA MÍSTNOSTÍ

OZN.	MÍSTNOST	[m²]	[m²]	PODLAHA	STĚNY	STROP	SOKL	SOKL
2.NADZEMNÍ PODLAŽÍ								
2.01	SCHODIŠTĚ	5.67		KER. OBKLAD	OMÍTKA, MALBA	OMÍTKA, MALBA	DŘEVĚNÁ LIŠTA	
2.02	CHODBA	18.03		VINYL	OMÍTKA, MALBA	OMÍTKA, MALBA	DŘEVĚNÁ LIŠTA	
2.03	SPOL. MÍSTNOSTI	19.08		VINYL	OMÍTKA, MALBA	OMÍTKA, MALBA	DŘEVĚNÁ LIŠTA	
2.04	SKLAD	7.03		VINYL	OMÍTKA, MALBA	OMÍTKA, MALBA	DŘEVĚNÁ LIŠTA	
2.05	KANCELÁŘ	17.59		VINYL	OMÍTKA, MALBA	OMÍTKA, MALBA	DŘEVĚNÁ LIŠTA	
2.06	KANCELÁŘ	18.43		VINYL	OMÍTKA, MALBA	OMÍTKA, MALBA	DŘEVĚNÁ LIŠTA	
2.07	SKLAD / ÚKLID	4.64		VINYL	OMÍTKA, MALBA	OMÍTKA, MALBA	DŘEVĚNÁ LIŠTA	
2.08	WC - INVALIDÉ -	4.72		KER. DLAŽBA	KER. OBKLAD / OMÍTKA, MALBA	OMÍTKA, MALBA	DŘEVĚNÁ LIŠTA	
2.09	PŘEDSÍŇ - WC	2.17		KER. DLAŽBA	KER. OBKLAD / OMÍTKA, MALBA	OMÍTKA, MALBA	DŘEVĚNÁ LIŠTA	
2.10	WC	1.69		KER. DLAŽBA	KER. OBKLAD / OMÍTKA, MALBA	OMÍTKA, MALBA	DŘEVĚNÁ LIŠTA	
	užitná plocha podlaží	99.08						

POZNÁMKA OBECNÁ

- TATO DOKUMENTACE SLOUŽÍ POUZE PRO STAVEBNÍ ŘÍZENÍ A NENAHRAZUJE TENDROVOU ANI PROVÁDĚCÍ DOKUMENTACI!!!
- **NEDÍLNOU SOUČÁSTÍ PROJEKTU JSOU JEDNOTLIVÉ PROJEKTY PROFESÍ !**
- **PROJEKT NENAHRAZUJE VÝROBNÍ A DODAVATELSKOU DOKUMENTACI !**
- **VEŠKERÉ SKLADEBNÉ A MODULOVÉ ROZMĚRY STAVEBNÍCH OTVORŮ MUSEJÍ BÝT PŘED VÝROBOU VÝPLNÍ OTVORŮ ZAMĚŘENY PŘÍMO NA STAVBĚ !**
- VÝROBNÍ A DODAVATELSKÁ DOKUMENTACE MUSÍ BÝT PŘED ZAPOČETÍM STAVEBNÍCH PRACI ODSOUHLASENA PROJEKTANTEM STAVBY A INVESTOREM !
- V TÉTO DOKUMENTACI BYLY PROJEKTANTEM ZVOLENY REFERENČNÍ MATERIÁLY, VÝROBKY A SYSTÉMY, KTERÉ VYKAZUJÍ POŽADOVANÉ TECHNICKÉ PARAMETRY

  TYTO MATERIÁLY, VÝROBKY A SYSTÉMY MOHOU BÝT NAHRAZENY JINÝMI, POKUD DODRŽÍ POŽADOVANÉ TECHNICKÉ PARAMETRY A DOPORUČENÉ STANDARDY

  VÝŠE UVEDENÝ POSTUP BUDE ODSOUHLASEN PROJEKTANTEM A INVESTOREM
- NA STAVBĚ MUSEJÍ BÝT DODRŽENY PRACOVNÍ, TECHNOLOGICKÉ A TECHNICKÉ POSTUPY A DOPORUČENÍ VÝROBCŮ JEDNOTLIVÝCH STAVEBNÍCH SYSTÉMŮ DLE ČSN A SOUVISEJÍCÍCH PŘEDPISŮ
- DLE ZÁKONA č. 22/1997 Sb. BUDE PŘEDLOŽEN PROTOKOL O CERTIFIKACI VÝROBKU, A PROTOKOLY O PROVEDENÝCH ZKOUŠKÁCH, PROHLÁŠENÍ O SHODĚ, APOD.

LEGENDA MATERIÁLŮ A KONSTRUKCÍ

- STÁVAJÍCÍ KONSTRUKCE - NOVÁ POVRCHOVÁ ÚPRAVA
- NAVRHOVANÉ KONSTRUKCE
- CIHELNÉ DOZDÍVKY OTVORŮ
- KERAMICKÉ TVÁRNICE tl. 240 mm
- KERAMICKÉ TVÁRNICE tl. 140 mm
- KERAMICKÉ TVÁRNICE tl. 115 mm
- INSTALAČNÍ PŘEDSTĚNY
- ŽB - KONSTRUKCE MONOLITICKÉ
- ŽB - ZTRACENÉ BEDNĚNÍ
- PROSTÝ BETON
- LEHČENÝ BETON
- BETONOVÉ PREFABRIKÁTY
- DŘEVĚNÉ KONSTRUKCE
- SÁDROKARTONOVÉ DĚLICÍ PŘÍČKY
- TI - EXPANDOVANÝ POLYSTYREN (EPS)
- TI - EXTRUDOVANÝ POLYSTYREN (XPS)
- TI - MINERÁLNÍ VATA
- TI - UPRAVENÝ POLYURETAN (PIR)
- HYDROIZOLACE
- PROPÍRANÉ ŘÍČNÍ KAMENIVO
- VEGETAČNÍ VRSTVA ZELENÉ STŘECHY
- HUTNĚNÝ ŠTĚRKOVÝ PODSYP
- HUTNĚNÁ NAVÁŽKA
- ROSTLÝ TERÉN

AKCE:

STAVEBNÍ ÚPRAVY A ZMĚNA UŽÍVÁNÍ STAVBY

Na Hradčanech 592

na p.č. 533 k.ú. Roudnice nad Labem [741647],
Na Hradčanech č.p. 592, 413 01 Roudnice nad Labem, Česko

INVESTOR:

Humanitární sdružení Perspektiva, z.s.
Havlíčkova 276, 413 01 Roudnice nad Labem

ZPRACOVATEL PD:

LFplan s.r.o.
Libušina 897
413 01 Roudnice nad Labem
+420 725 516 769
fidler@lfplan.cz

VYPRACOVAL
Ing. Lukáš FIDLER

PARÉ Č.:

STUPEŇ PD: DOKUMENTACE PRO ZMĚNU STAVBY PŘED DOKONČENÍM

DATUM: 06/2024

ČÁST: **D.1.1.** ARCHITEKTONICKÉ A STAVEBNĚ TECHNICKÉ ŘEŠENÍ

MĚŘÍTKO: 1:50

VÝKRES:

VÝKRES Č.: **PŮDORYS 2.NP - Návrh**

DATUM: **06/2024**

b.13