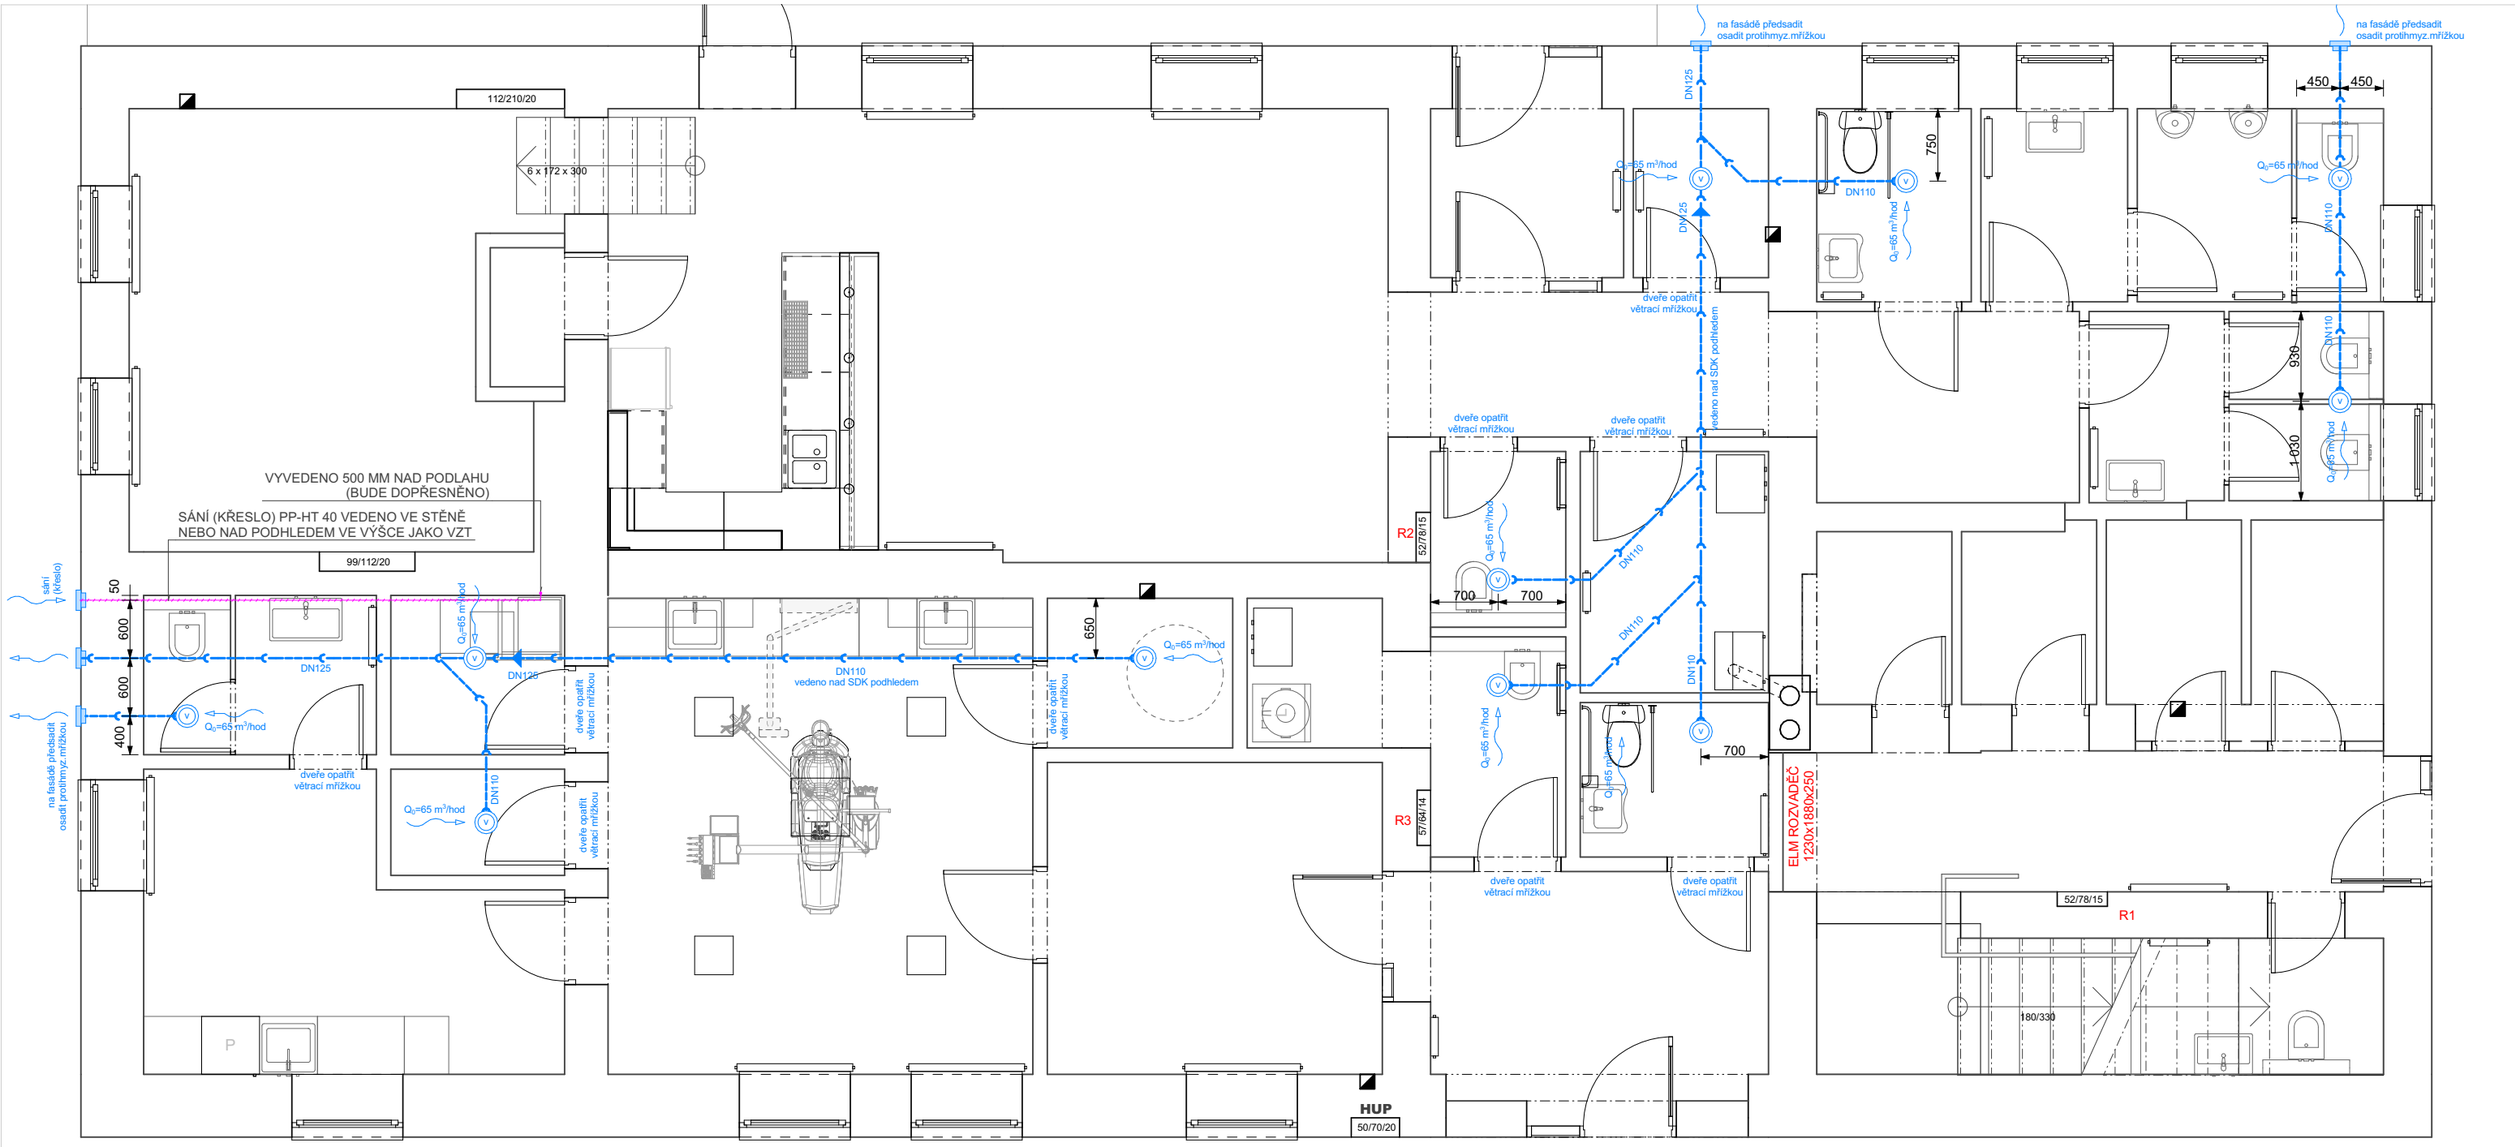

LEGENDA:

- Stropní axiální ventilátor
- Nástěnný axiální ventilátor
- VZT potrubí DN 125

POZNÁMKA:

Přívod vzduchu zajištěn větracími mřížkami ve spodní části dveří
Odtah vzduchu zajištěn stropními a nástěnnými axiálními ventilátory s doběhem a vlhkostním čidlem. Před každým ventilátorem bude osazena zpětná klapka, popř. bude součástí ventilátoru
- průtok 85 m³/h
- krytí IP X5
- hluk 28,8 dB

VZT potrubí DN 125 vedeno nad podhledem, zakončeno mřížkou s předsazením na fasádě, se spádem do exterieru popř. do interieru s odvodem kondenzátu PE ø20 mm do připojovacího potrubí kanalizace.

SINGRAF
Projekční a inženýrská činnost ve výstavbě
Vypracoval: Ing. Robert Kelnar
adresa: Nádražní 1309/11, 571 01 Moravská Třebová
gsm: +420 734 651 212
e-mail: singraf@singraf.cz
web: www.singraf.cz
Autorizace: Ing. Pavel Charvát , ČKAIT 0600150 IP00

Projekt: **ADAPTACE OBJEKTU NOVÁ VES č.p.39**

Poloha:	Kraj Pardubický, Kunčina, k.ú. Nová Ves u M.Třebové, parc.č. st. 96
Stavebník:	Obec Kunčina, č. p. 204, 56924 Kunčina
Objekt:	Multifunkční dům
Část:	D.4.2 VYTÁPĚNÍ A VZDUCHOTECHNIKA
Výkres:	D.4.2.1 1.NP - VZDUCHOTECHNIKA

Datum:	IV/2025
Stupeň:	ZD
Měřítko:	1:50
č.zakázky:	2022_12
č.výkresu:	D.4.2.1

Razítko, podpis:

Paré: