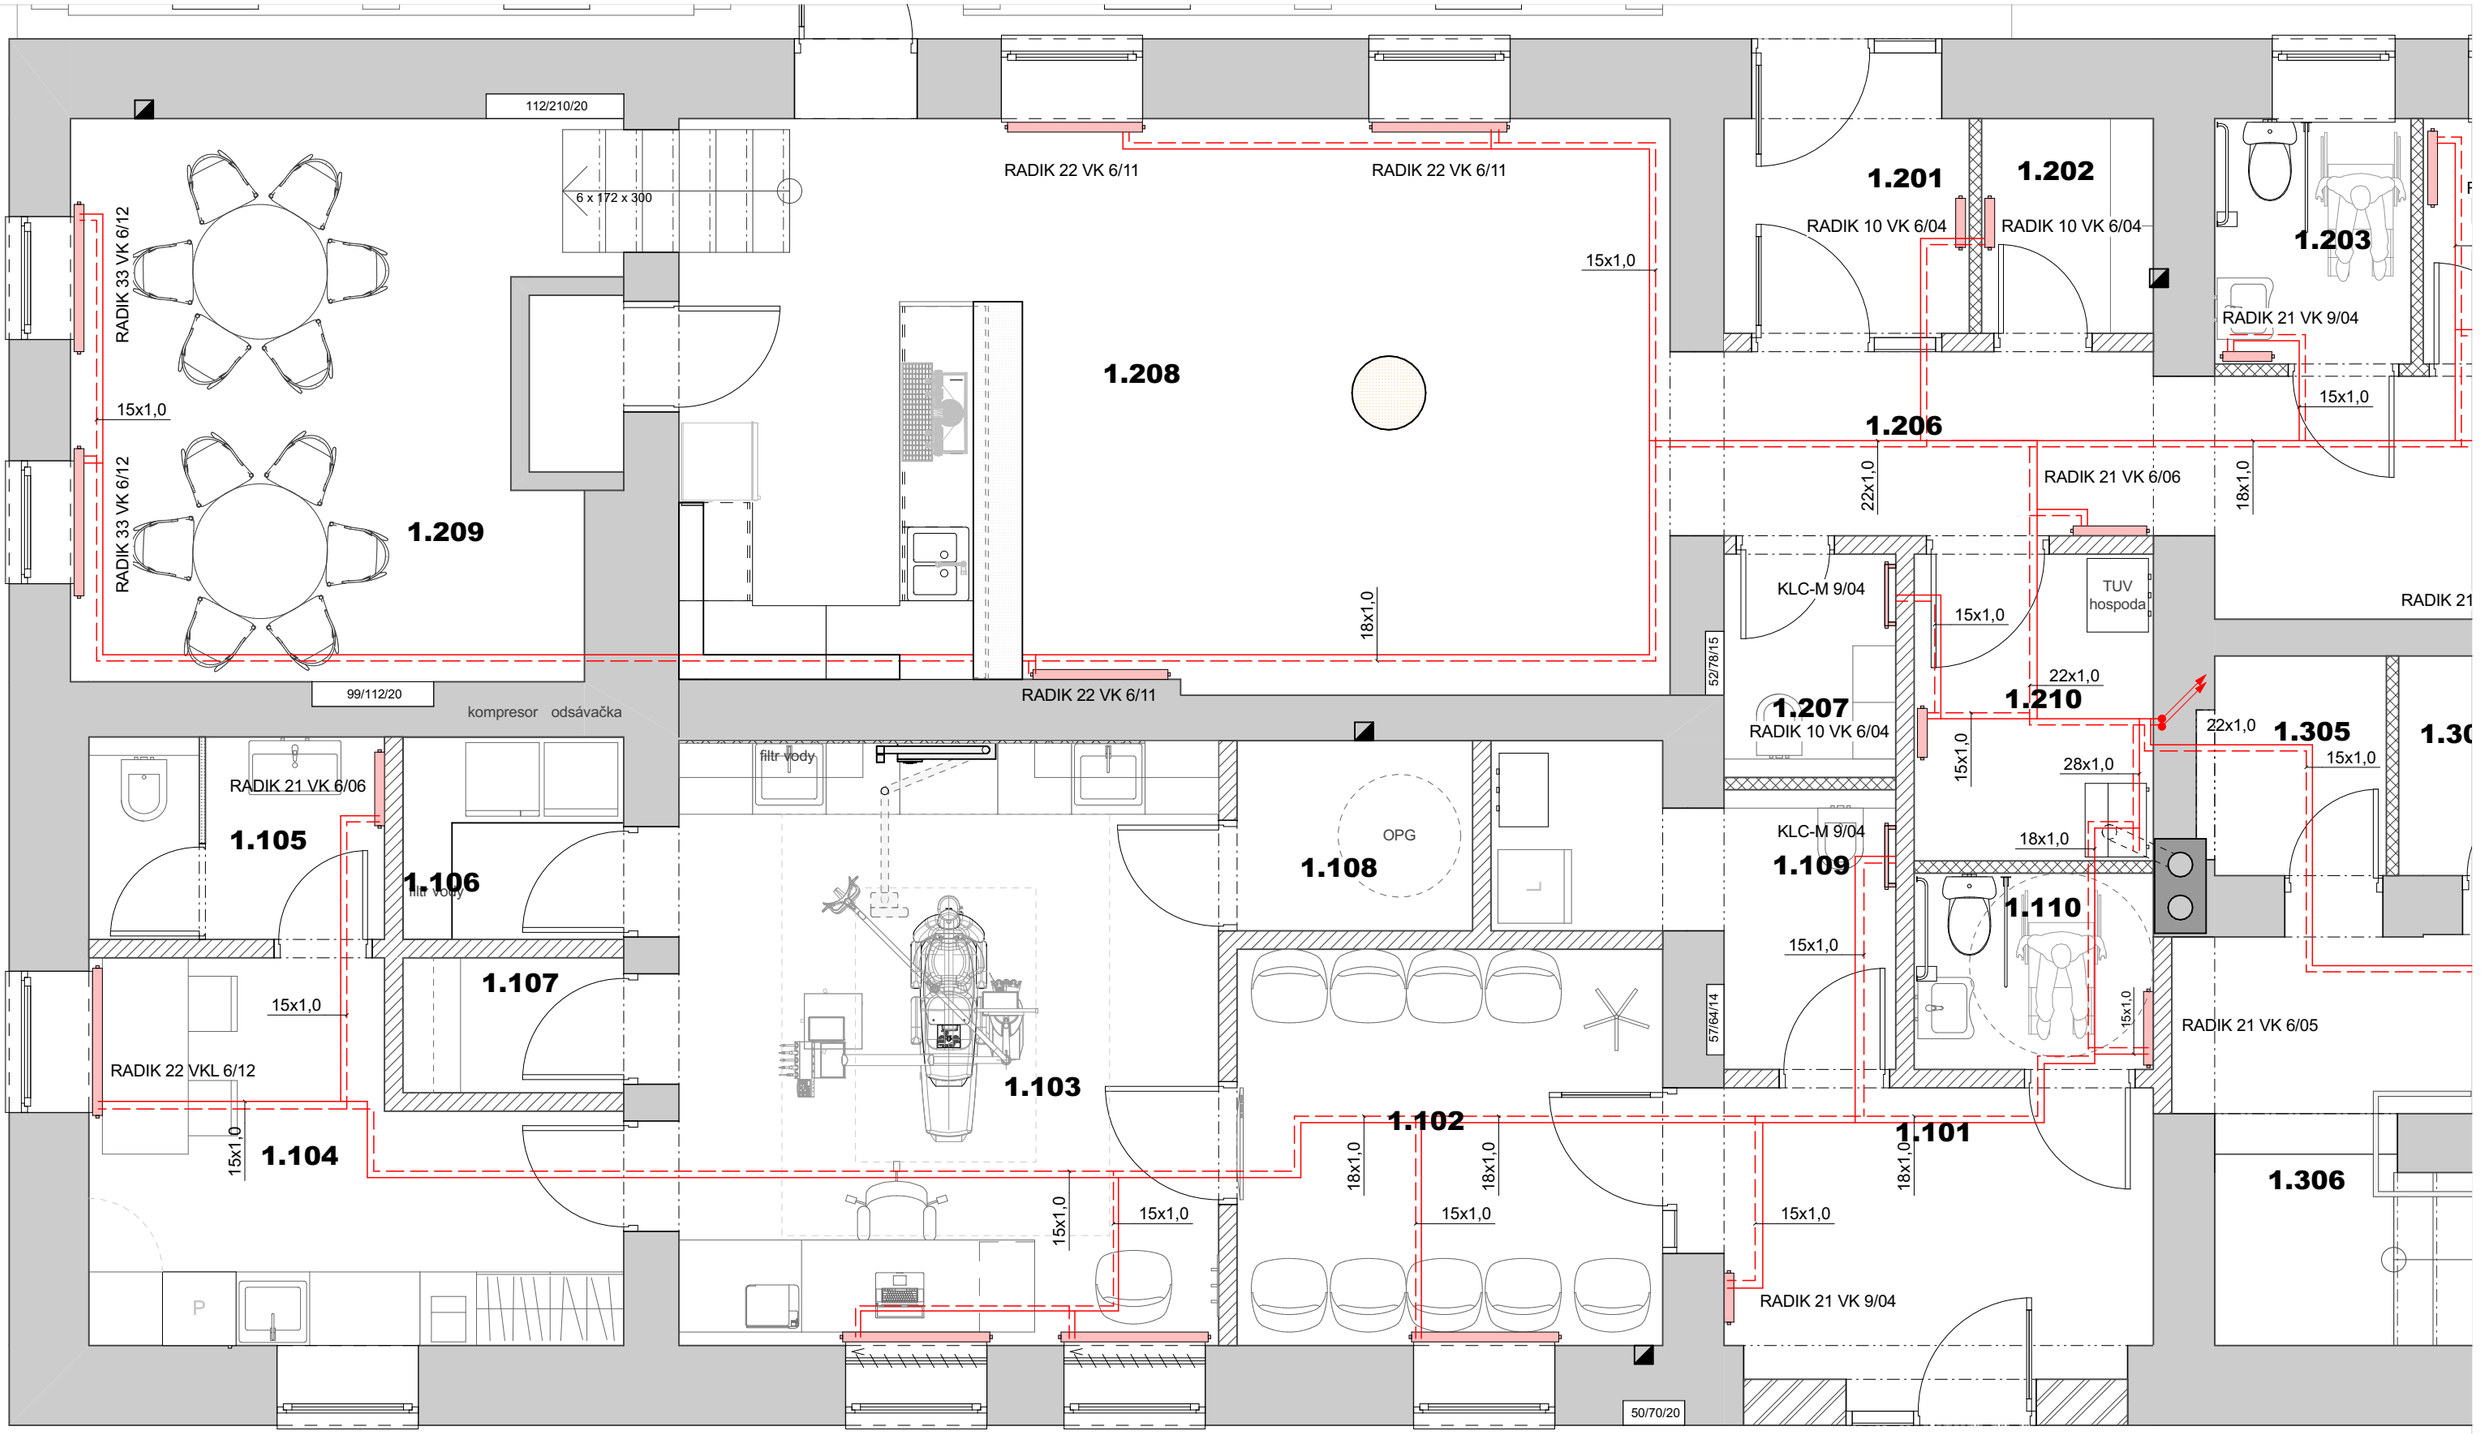

SINGRAF
Projekční a inženýrská činnost ve výstavbě

adresa: Nádražní 1309/11, 571 01 Moravská Třebová
gsm: +420 734 651 212
e-mail: singraf@singraf.cz
web: www.singraf.cz

Vypracoval: Ing. Robert Kelnar

Autorizace: Ing. Pavel Charvát , ČKAIT 0600150 IP00

Projekt: **ADAPTACE OBJEKTU NOVÁ VES č.p.39**

Poloha:	Kraj Pardubický, Kunčina, k.ú. Nová Ves u M.Třebové, parc.č. st. 96
Stavebník:	Obec Kunčina, č. p. 204, 56924 Kunčina
Objekt:	Multifunkční dům
Část:	D.4.2 VYTÁPĚNÍ A VZDUCHOTECHNIKA
Výkres:	D.4.2.3 VYTÁPĚNÍ - ORDINACE

Datum:	IV/2025
Stupeň:	ZD
Měřítko:	1:50
č.zakázky:	2022_12
č.výkresu:	D.4.2.3

Razítko, podpis:

Paré: