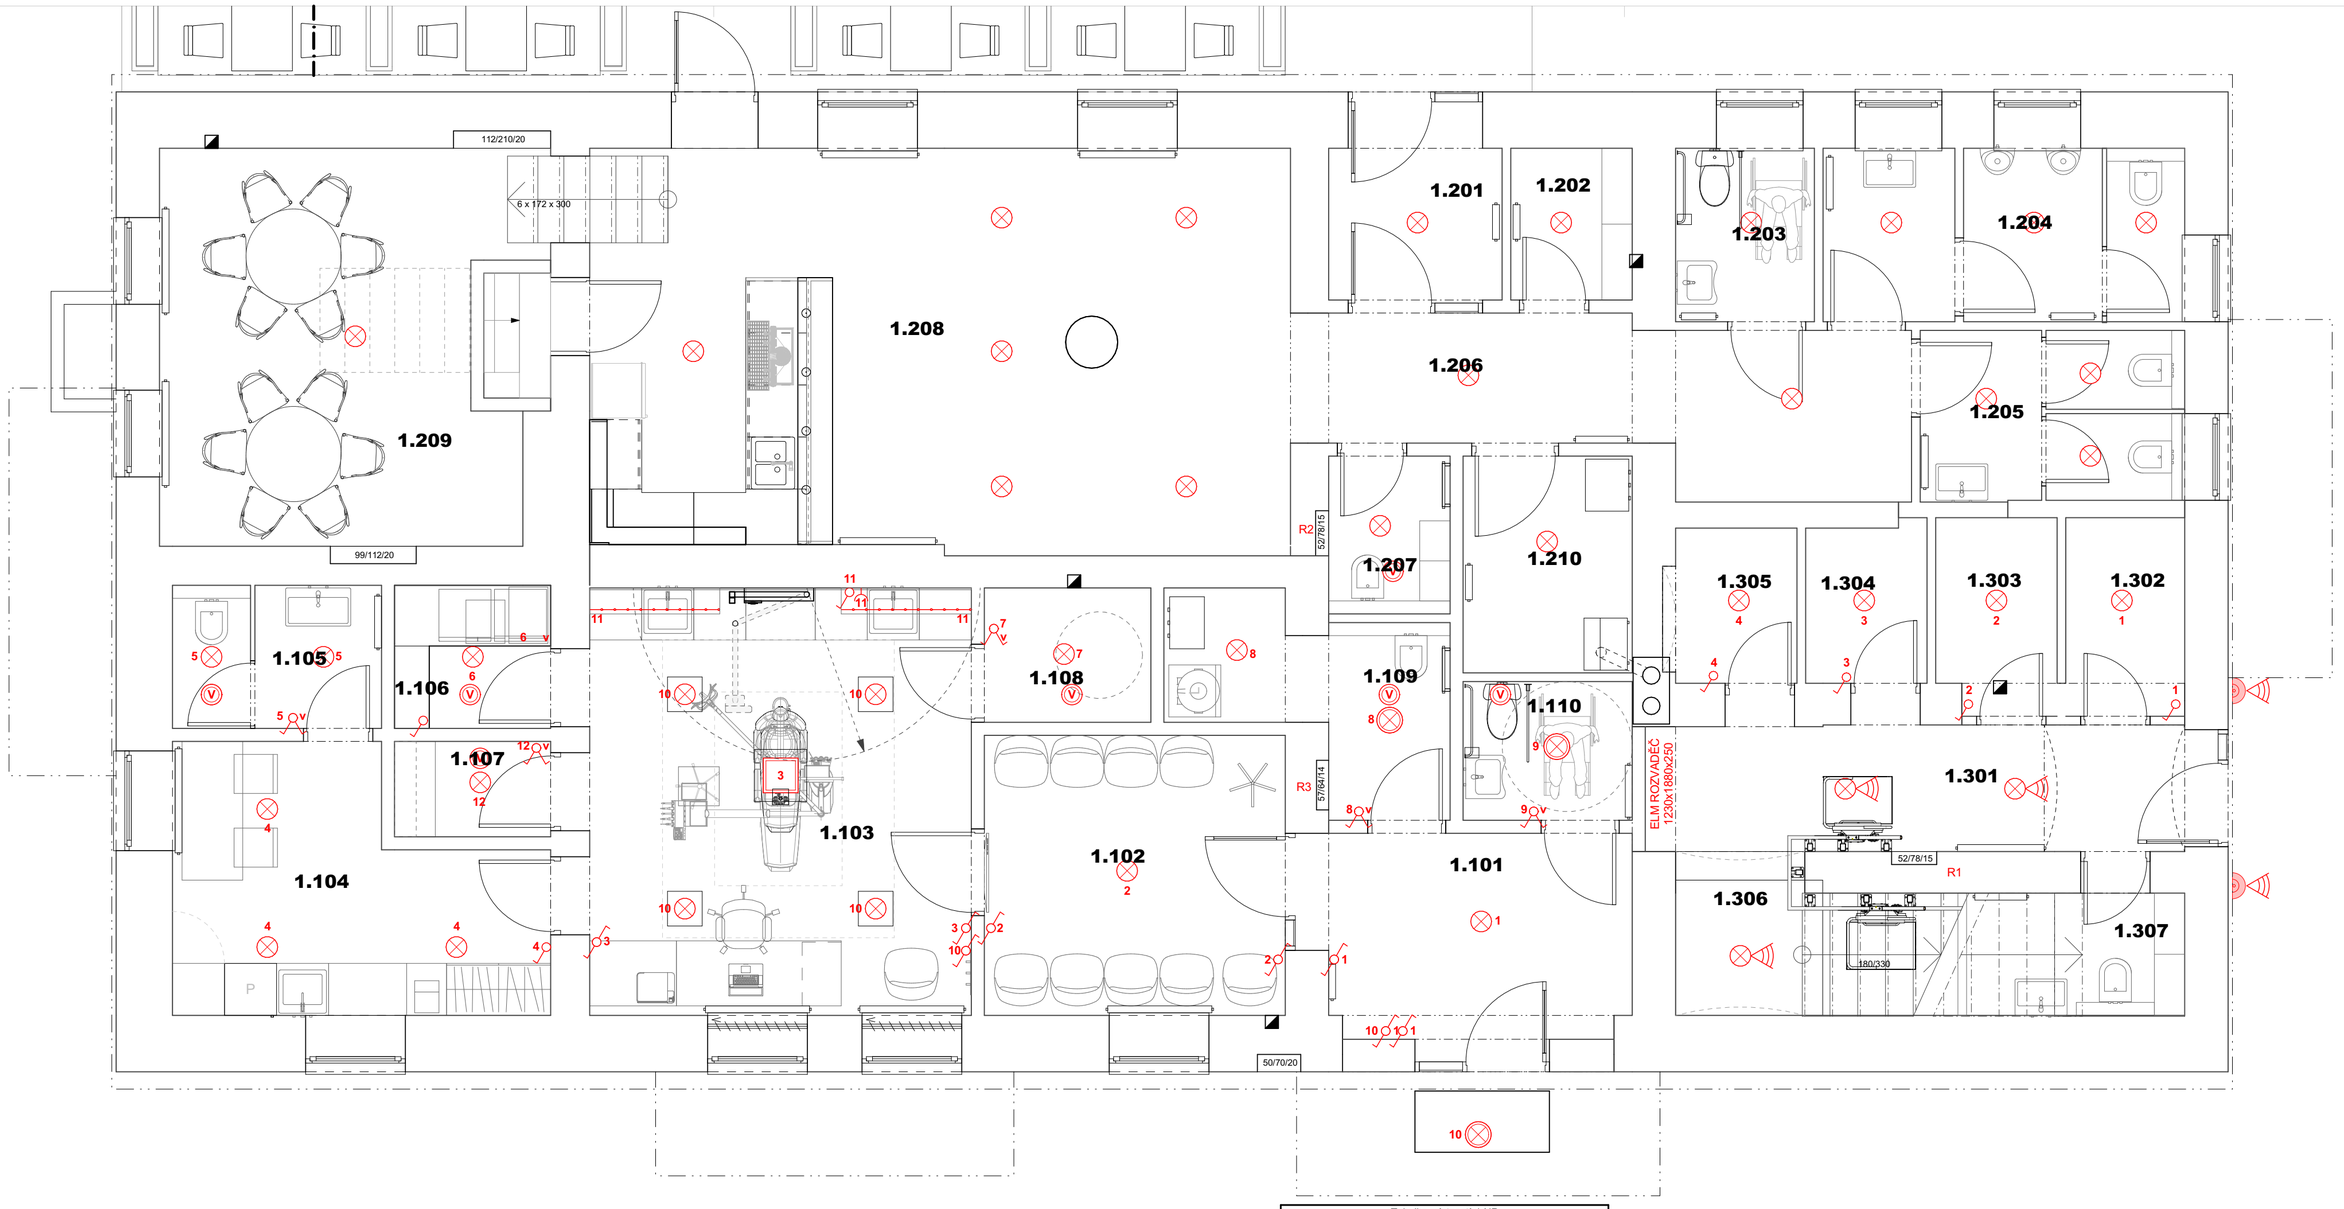

LEGENDA - OSVĚTLENÍ

PR	Podružný elektrorozvaděč PR
	vypínač jednopólový č.1
	vypínač č.6
	vypínač křížový č.7
	Světelný vývod
	Vypínatelná zásuvka jednoduchá
	Pohybové čidlo
T	termostat
E	Venkovní teplotní čidlo
H	Autonomní hlásič požáru
V	Ventilátor s doběhem
wifi	Wi-Fi

VÝPIS PRVKŮ OSVĚTLENÍ

Značka	Název
	Přisazené osvětlení ordinace - LED panel - přesné rozmístění a typ bude blíže specifikován na základě výpočtu osvětlení
	Přisazené stropní svítidlo E27/60 W / 230 V
	Stropní svítidlo do vlhkého prostředí - 1x75W IP44 bílá mat
	LED pásek (podhled nad linkou + pracovní prostor kuch. linky)
	Nástěnné svítidlo do vlhkého prostředí - 1x75W IP44 bílá mat
	Nástěnné svítidlo

Poznámka:

- Tato projektová dokumentace je součástí dokumentace k ohlášení stavby. Náležitosti spojené s provedením stavby jsou předmětem dalšího stupně projektové dokumentace (projektová dokumentace k provedení stavby).
- Osvětlení - čísla u vypínačů odpovídají prvkům osvětlení
- Před osazením svítidel - typ konzultovat s investorem popř. projektantem.
- Vedení kabeláže elektroinstalací, zapojení rozvodnice, výpočet a řízení rizika ztrát vztahujících se ke stavbě vzniklých v důsledku úderu blesku (dle ČSN EN 62305-2 ed.2) bude řešeno v rámci prováděcí dokumentace.
- PŘÍLOHOU JE VÝPOČET OSVĚTLENÍ (Ing.Jakub Školař 11.8.2023) a soupis svítidel ordinace, denní místnost, čekárna. Ostatní dle výběru investora.

Tabulka místností 1.NP

Č.	Název místnosti	Plocha (m2)
1 - ORDINACE		
1.101	ZÁDVEŘÍ	8,21
1.102	ČEKÁRNA	11,21
1.103	ORDINACE	21,69
1.104	ŠATNA S KUCHYŇKOU	11,34
1.105	WC LÉKAŘ	3,98
1.106	TECHNICKÁ MÍSTNOST	2,97
1.107	SKLAD	1,98
1.108	RENTGEN	2,98
1.109	ÚKLID, SKLAD NEBEZPEČNÉHO ODPADU	6,07
1.110	WC PACIENT	3,12
		73,55 m²
2 - POHOSTINSTVÍ		
1.201	ZÁDVEŘÍ	3,50
1.202	ŠATNA - PERSONÁL	2,45
1.203	WC PERSONÁL	3,20
1.204	WC MUŽI	8,34
1.205	WC ŽENY	6,00
1.206	CHODBA	11,95
1.207	ÚKLID	2,55
1.208	BAR	37,44
1.209	HERNA	18,83
1.210	TECHNICKÁ MÍSTNOST	4,89
		99,15 m²
3 - BYTY - SPOLEČNÉ PROSTORY		
1.301	CHODBA	8,51
1.302	KÓJE	3,14
1.303	KÓJE	3,09
1.304	KÓJE	2,54
1.305	KÓJE	2,51
1.306	SCHODIŠŤOVÝ PROSTOR	9,02
1.307	ÚKLID	3,79
		32,60 m²
		205,30 m²

SINGRAF
Projekční a inženýrská činnost ve výstavbě
adresa: Nádražní 1309/11, 571 01 Moravská Třebová
gsm: +420 734 651 212
e-mail: singraf@singraf.cz
web: www.singraf.cz
Vypracoval: Ing. Robert Kelnar
Autorizace: Ing. Pavel Charvát , ČKAIT 0600150 IP00

Projekt:	**ADAPTACE OBJEKTU NOVÁ VES č.p.39**	Razítko, podpis:	
Poloha:	Kraj Pardubický, Kunčina, k.ú. Nová Ves u M.Třebové, parc.č. st. 96	Datum:	IV/2025
Stavebník:	Obec Kunčina, č. p. 204, 56924 Kunčina	Stupeň:	ZD
Objekt:	Multifunkční dům	Měřítko:	1:50
Část:	D.4.3 SILNOPROUDÁ ELEKTROTECHNIKA	Č. zakázky: 2022_12	Paré:
Výkres:	D.4.3.2 1.NP - SVĚTELNÉ OBVODY	Č. výkresu: D.4.3.2	