


JEDNOPÓLOVÉ SCHÉMA ZAPOJENÍ - PR8 BYTOVÉ JEDNOTKY - PŮDA RZG - Z - 1S14

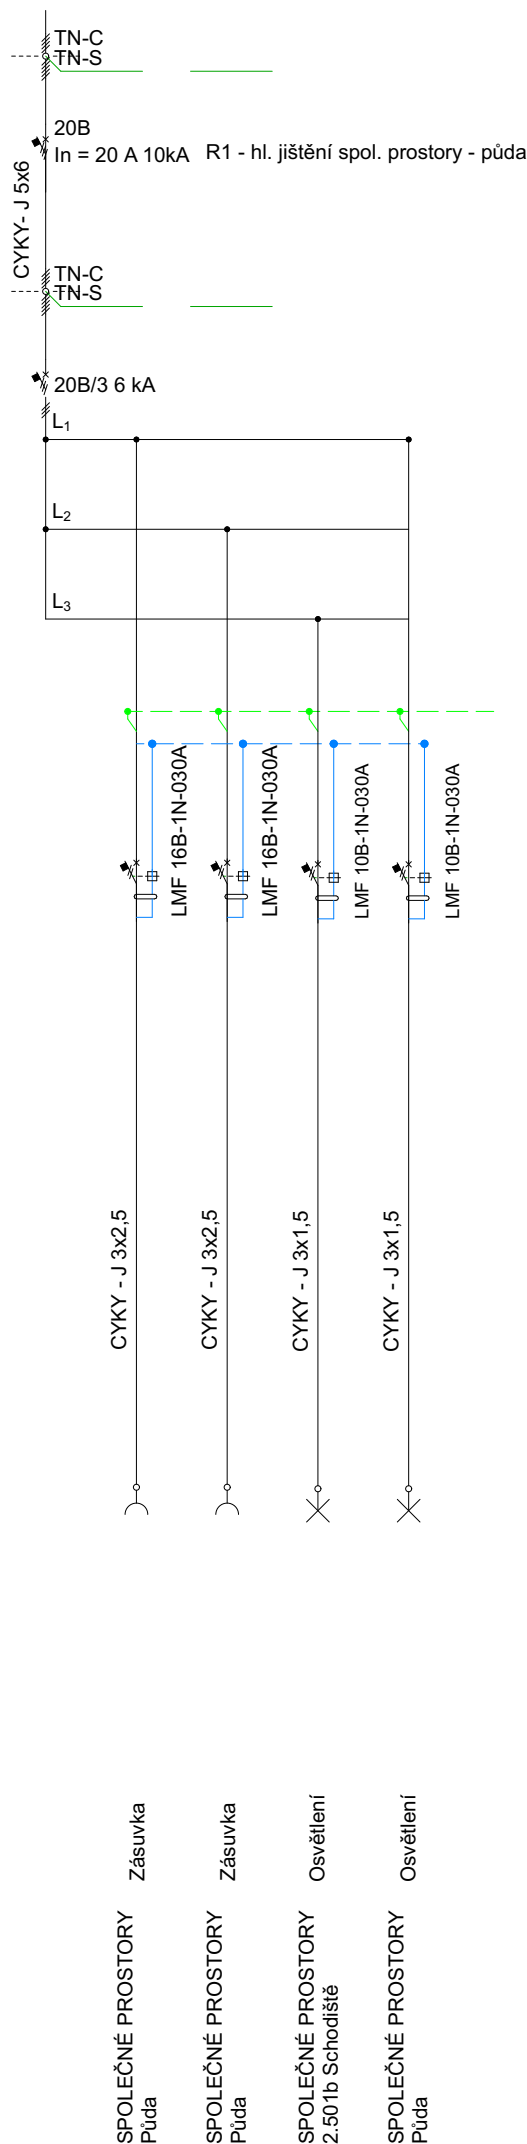


LEGENDA:

- 1-f jistič
- 3-f jistič
- LMF 16B-1N-030A
mini proudový chránič s nadproudovou ochranou
- LMF 13B-1N-030A
mini proudový chránič s nadproudovou ochranou
- LMF 10B-1N-030A
mini proudový chránič s nadproudovou ochranou

Poznámky:

Napěťová soustava: PE+N 3x400/230V; ~50 Hz; TN-S
Ochrana před nebezpečným dotykem automatickým odpojením od zdroje.

		adresa: Nádražní 1309/11, 571 01 Moravská Třebová gsm: +420 734 651 212 e-mail: singraf@singraf.cz web: www.singraf.cz		Paré:
Projekt: ADAPTACE OBJEKTU NOVÁ VES č.p.39		Vypracoval: Ing. Robert Kelnar Autorizace: Ing. Pavel Charvát, ČKAIT 0600150 IP00		
Poloha:	Kraj Pardubický, Kunčina, k.ú. Nová Ves u M.Třebové, parc.č. st. 96	Datum:	IV/2025	Razítko, podpis:
Stavebník:	Obec Kunčina, č. p. 204, 56924 Kunčina	Stupeň:	ZD	
Objekt:	Multifunkční dům	Měřítko:	1:50	
Část:	D.4.3 SILNOPROUDÁ ELEKTROTECHNIKA	č.zakázky:	2022_12	
Výkres:	D.4.3.8 PŘÍSTROJOVÝ ROZVADĚČ PR8 - PŮDNÍ PROSTOR	č.výkresu:	D.4.3.8	