




ŘEZ A-A'

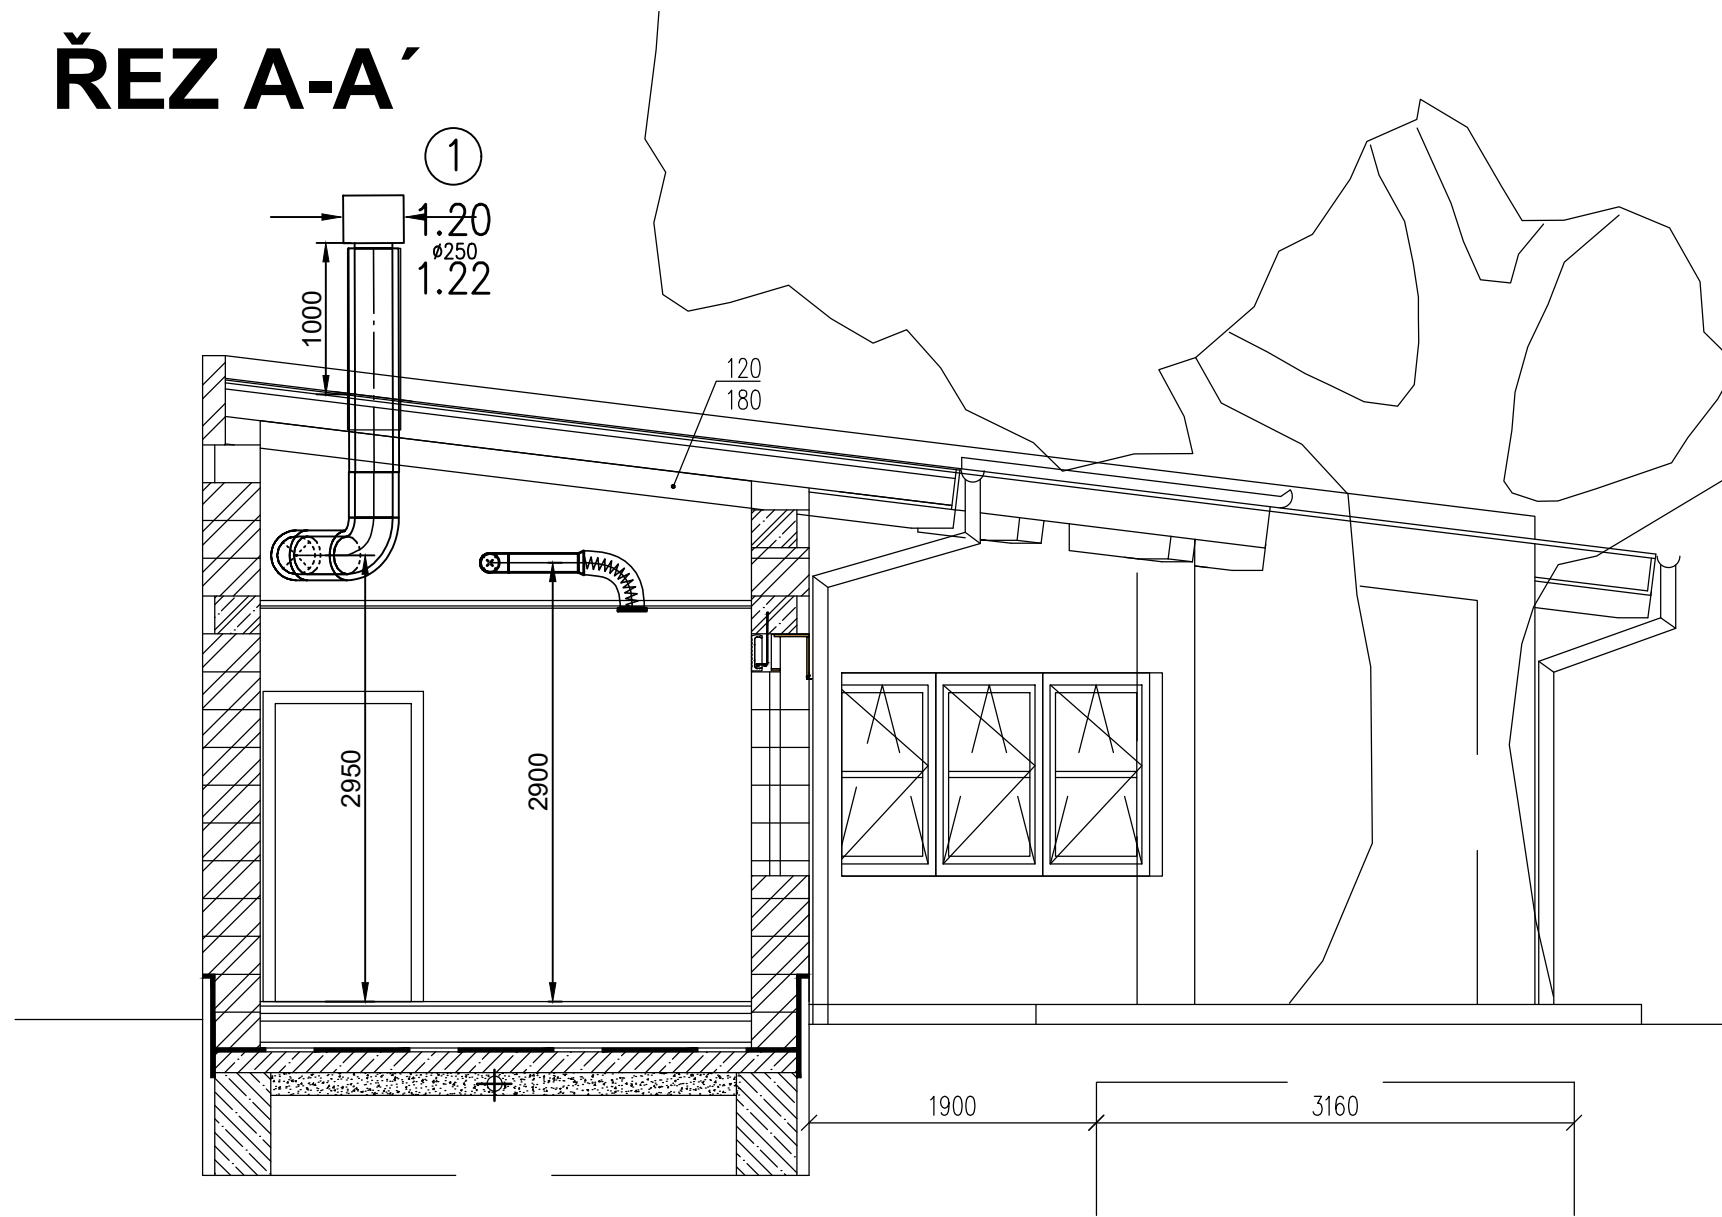

ŘEZ C-C'

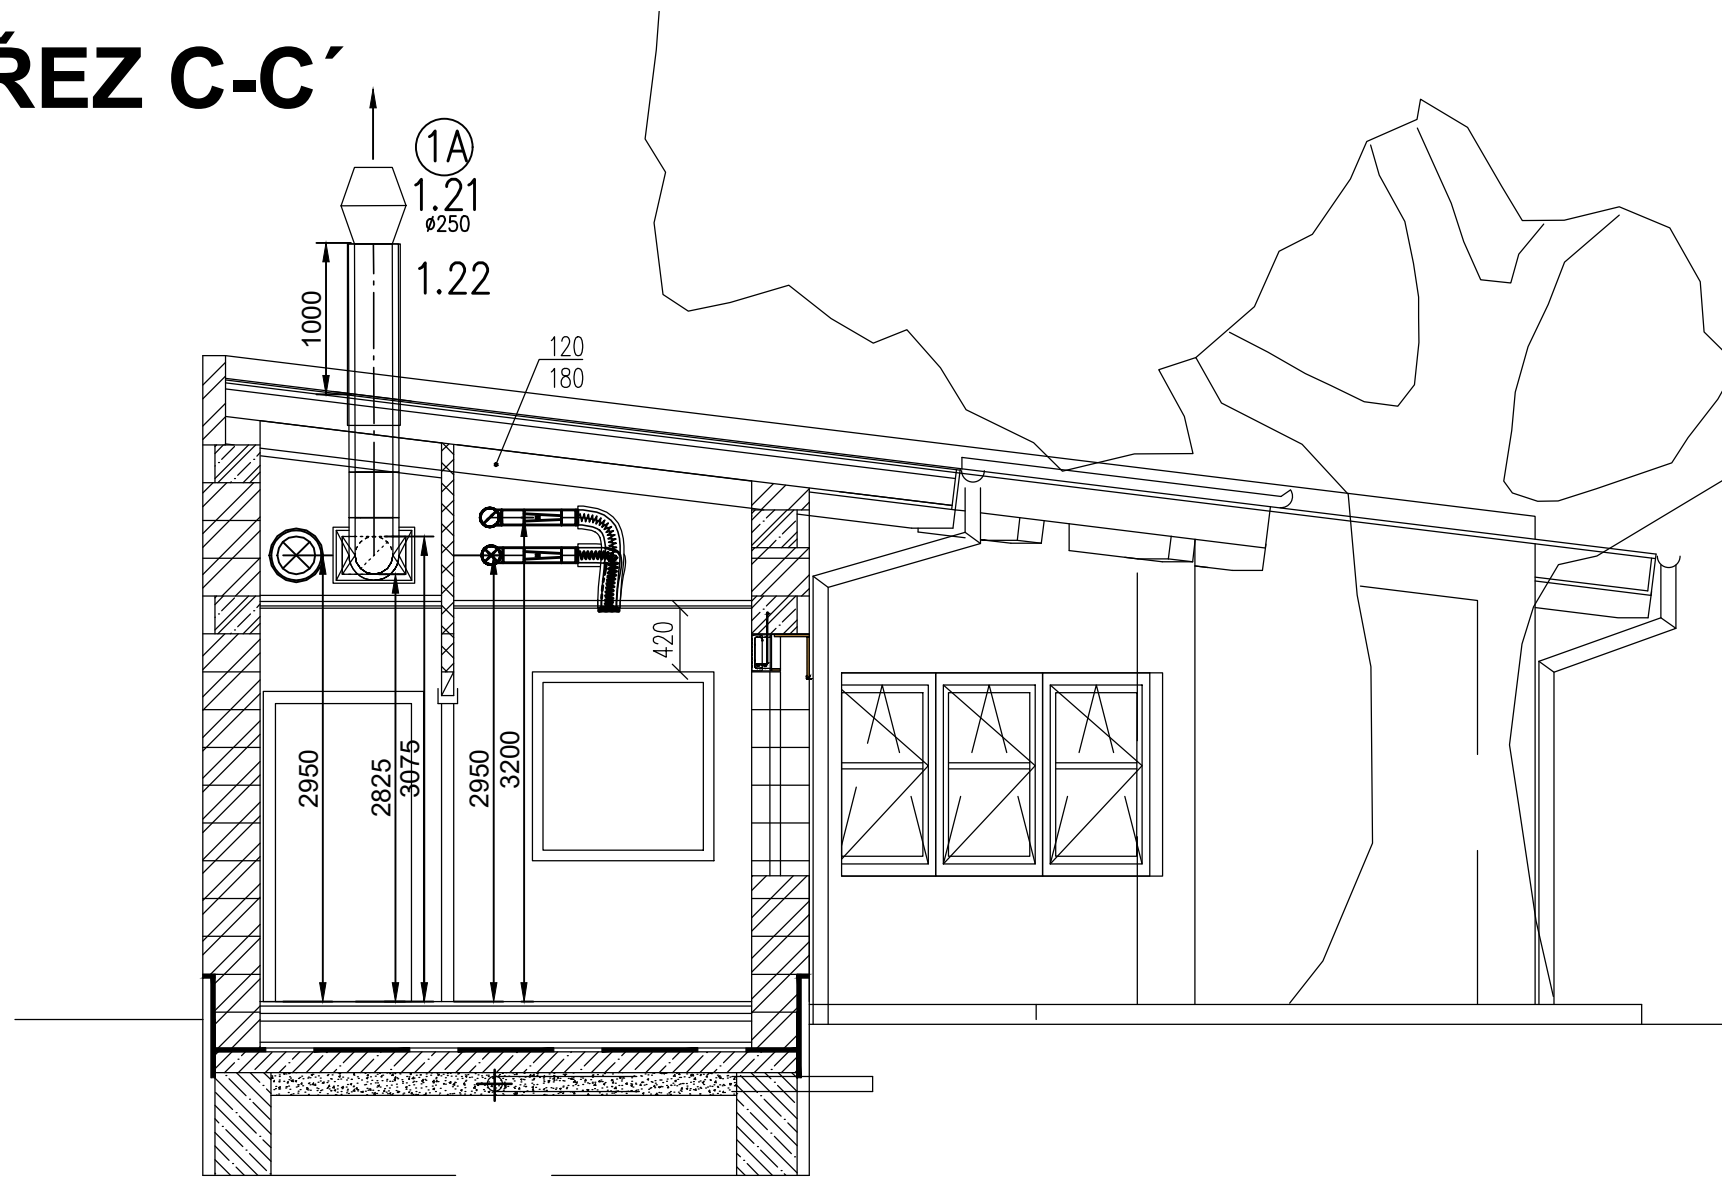

ŘEZ D-D'

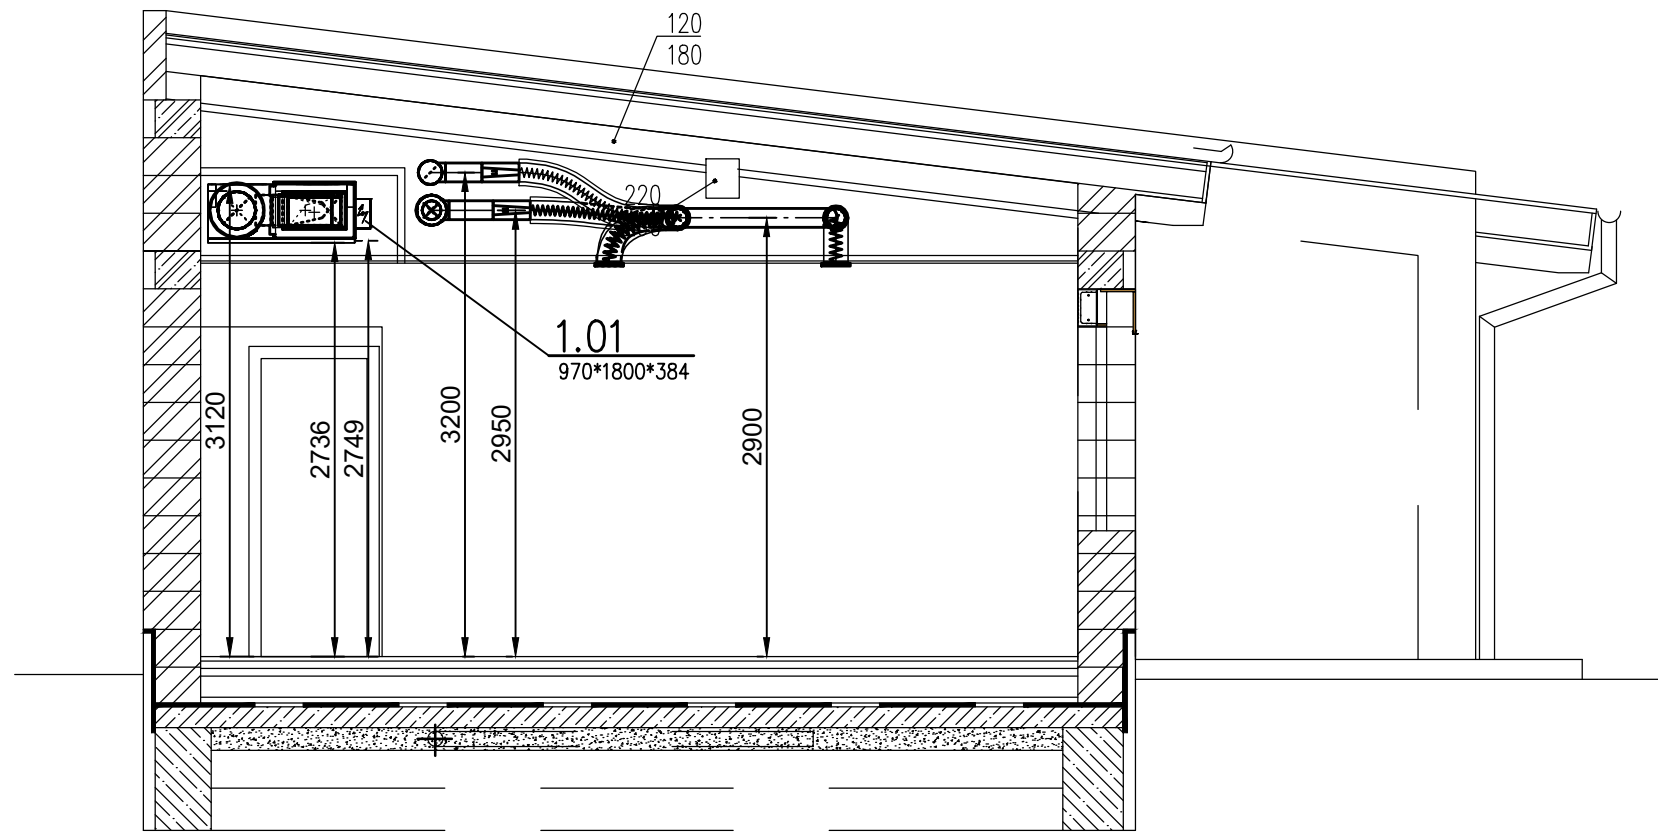

GENERÁLNÍ PROJEKTANT: RGB STUDIO s.r.o., ZBOROVSKÁ 3268/15a, 616 00 BRNO			<div><div></div><div></div><div></div><div></div></div> <div>R G B S T U D I O</div>	
VEDOUcí PROJEKTU (HIP):	VYPRACOVAL:	ZODPOVĚDNÝ PROJEKTANT:	Renneská tř.787/1a 639 00 BRNO	
Ing.arch. Silvie ROMANOVÁ	Ing.Marek Nos	Ing.Marek Nos	provozovna: Zborovská 3268/15a 616 00 BRNO	
			tel. +420 543 330 072	
			mail info@rgbstudio.cz	
			web www.rgbstudio.cz	
INVESTOR: LUMINA o.s., KŘTINY 20, 679 05 KŘTINY, IČO: 69707294			STUPEŇ:	DOKUMENTACE PRO PROVEDENÍ STAVBY
NÁZEV ZAKÁZKY:			DATUM:	5 / 2025
NOVOSTAVBA BUDOVY DOMOVA SENIORŮ			ČÍSLO ZAKÁZKY:	2024_12
PROFESE:			MĚŘÍTKO:	4x A4
D.1.4.2 VZDUCHOTECHNIKA			PARÉ:	ČÍSLO VÝKRESU:
NÁZEV VÝKRESU:			ŘEZ A-A,C-C,D-D	
			2.2	