



ŘEZ A – A

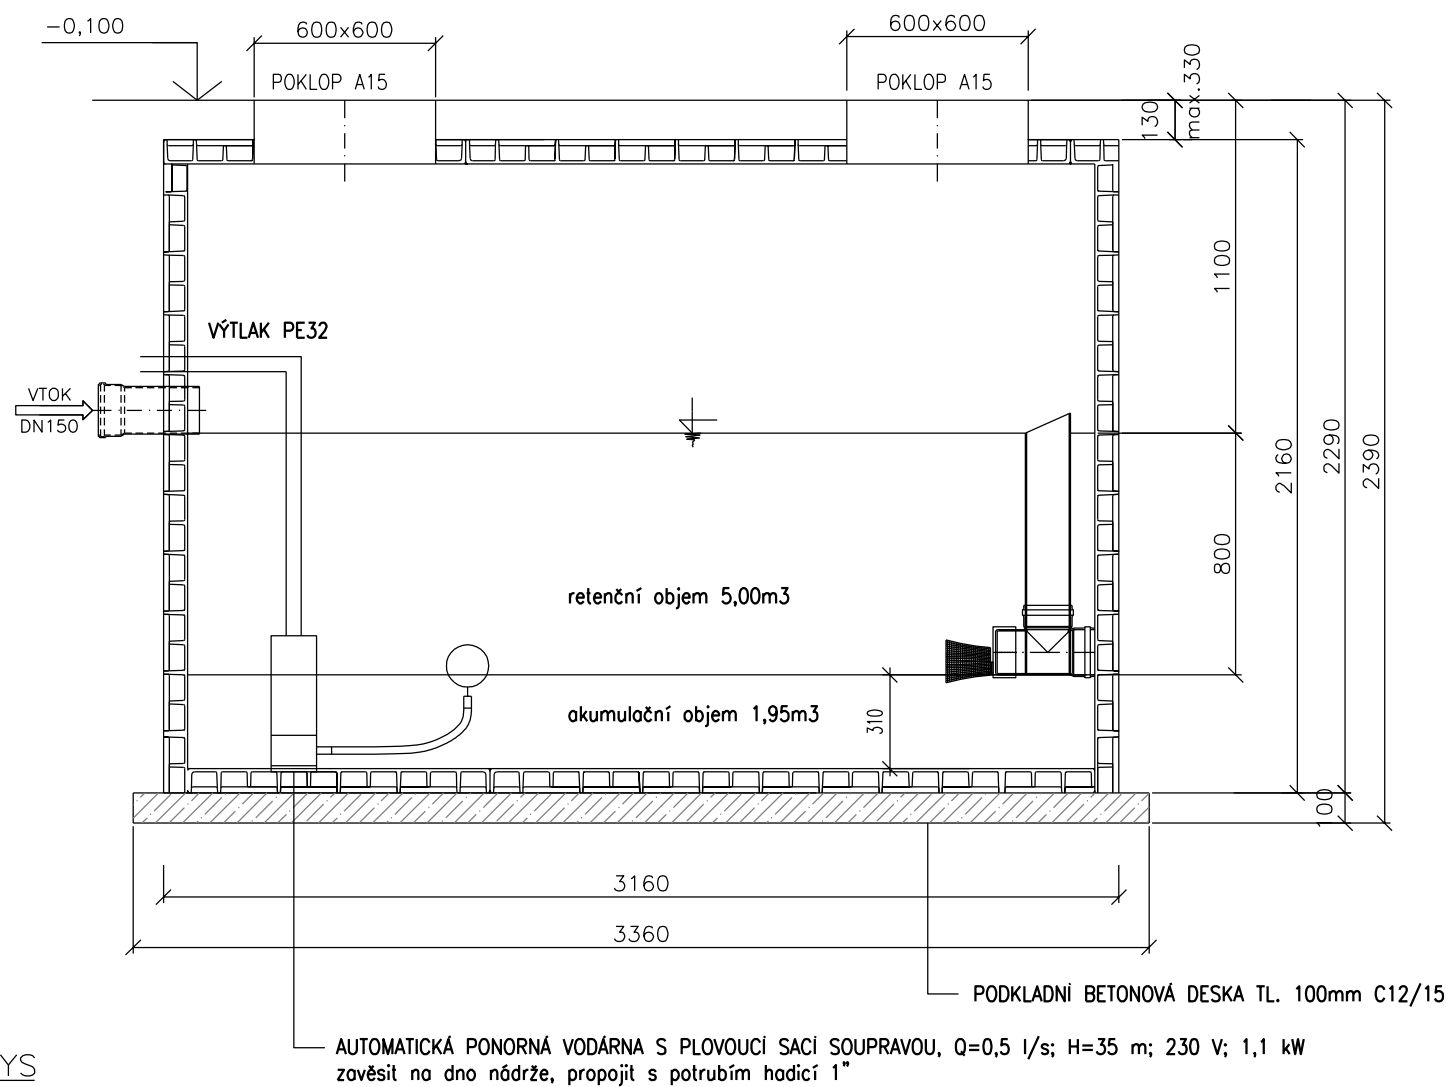

PŮDORYS

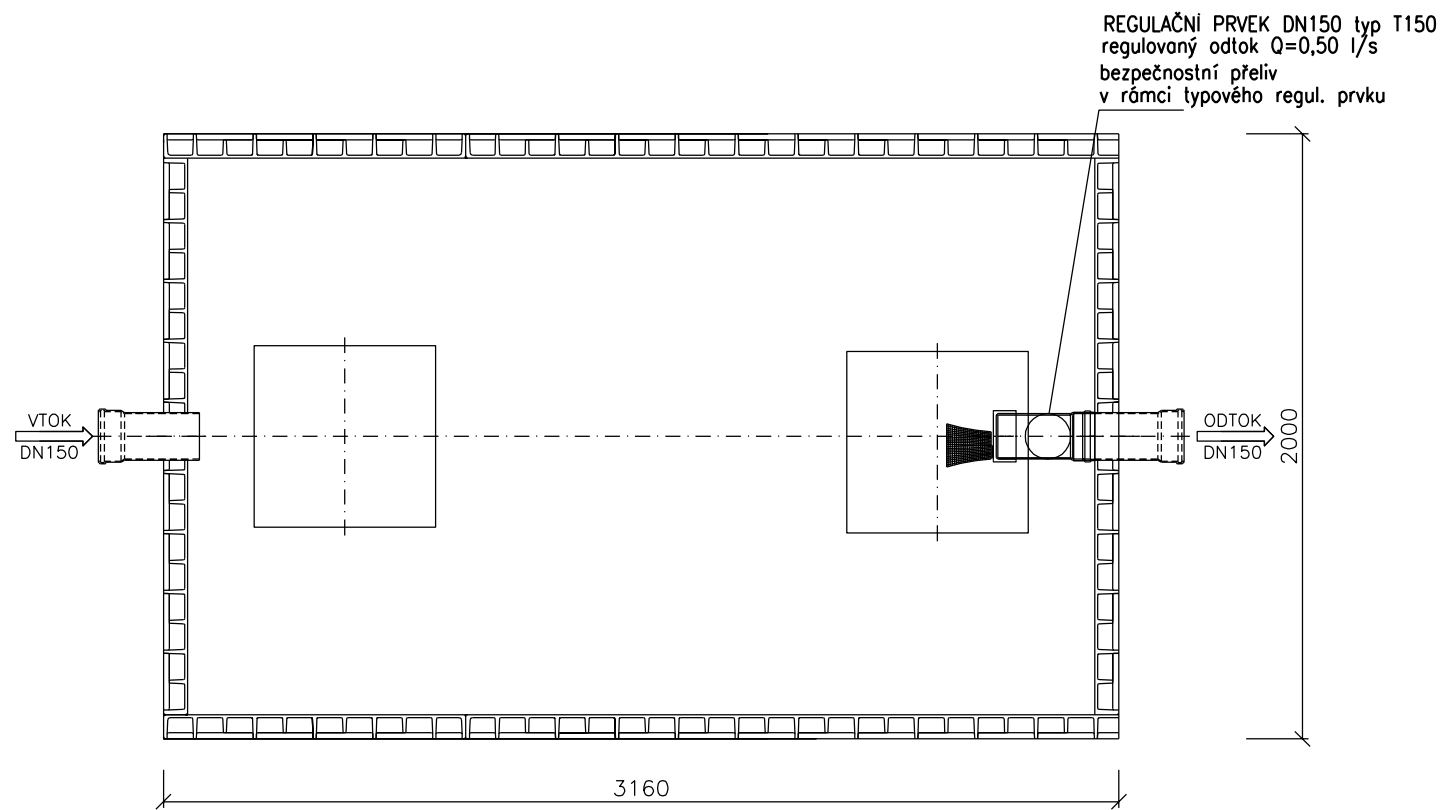

PP NÁDRŽE SKLADOVACÍ PODZEMNÍ (ŽUMPY) - SAMONOSNÉ

OZNAČENÍ	objem nádrže m3	užitný objem m3	rozměry			hmotnost kg
			L délka m	B šířka m	H výška m	
PP nádrž, podzemní, hranatá, samonosná	11,04	9,39	3160	2000	2160	810

POZNÁMKA: PŘED REALIZACÍ ZJISTIT HLOUBKU STÁVAJÍCÍ DEŠŤOVÉ KANALIZACE V MÍSTĚ NAPOJENÍ  
A DLE TOHO PŘÍZPŮSOBIT TYP, HLOUBKU, OSAZENÍ NÁDRŽE!!

GENERÁLNÍ PROJEKTANT: RGB STUDIO s.r.o., ZBOROVSKÁ 3268/15a, 616 00 BRNO			 Remeslkářská tř.787/1a provozovna: Zborovská 3268/15a tel +420 543 330 072 mail info@rgbstudio.cz web www.rgbstudio.cz	STUDIO 639 00 BRNO 616 00 BRNO +420 543 330 072 info@rgbstudio.cz www.rgbstudio.cz	
VEDOUcí PROJEKTU (HIP): Ing.arch. Silvie ROMANOVÁ	VYPRACOVAL: Zdeňka Koudelková	ZODPOVĚDNÝ PROJEKTANT: Zdeňka Koudelková			
INVESTOR: LUMINA o.s., KŘTINY 20, 679 05 KŘTINY, IČO: 69707294					
NÁZEV ZAKÁZKY: <b>NOVOSTAVBA BUDOVY DOMOVA SENIORŮ</b>					
PROFESE: D.1.2.2. ZDRAVOTNĚ TECHNICKÉ INSTALACE			STUPEŇ:	DOKUMENTACE PRO PROVÁDĚNÍ STAVBY	
NÁZEV VÝKRESU: <b>RETENČNÍ NÁDRŽ</b>			DATUM:	5 / 2025	
			ČÍSLO ZAKÁZKY:	2024_12	
			MĚŘÍTKO:	1:25	
			PARÉ:	ČÍSLO VÝKRESU: <b>D.1.2.2.10</b>	