


ŘEZ B-B'

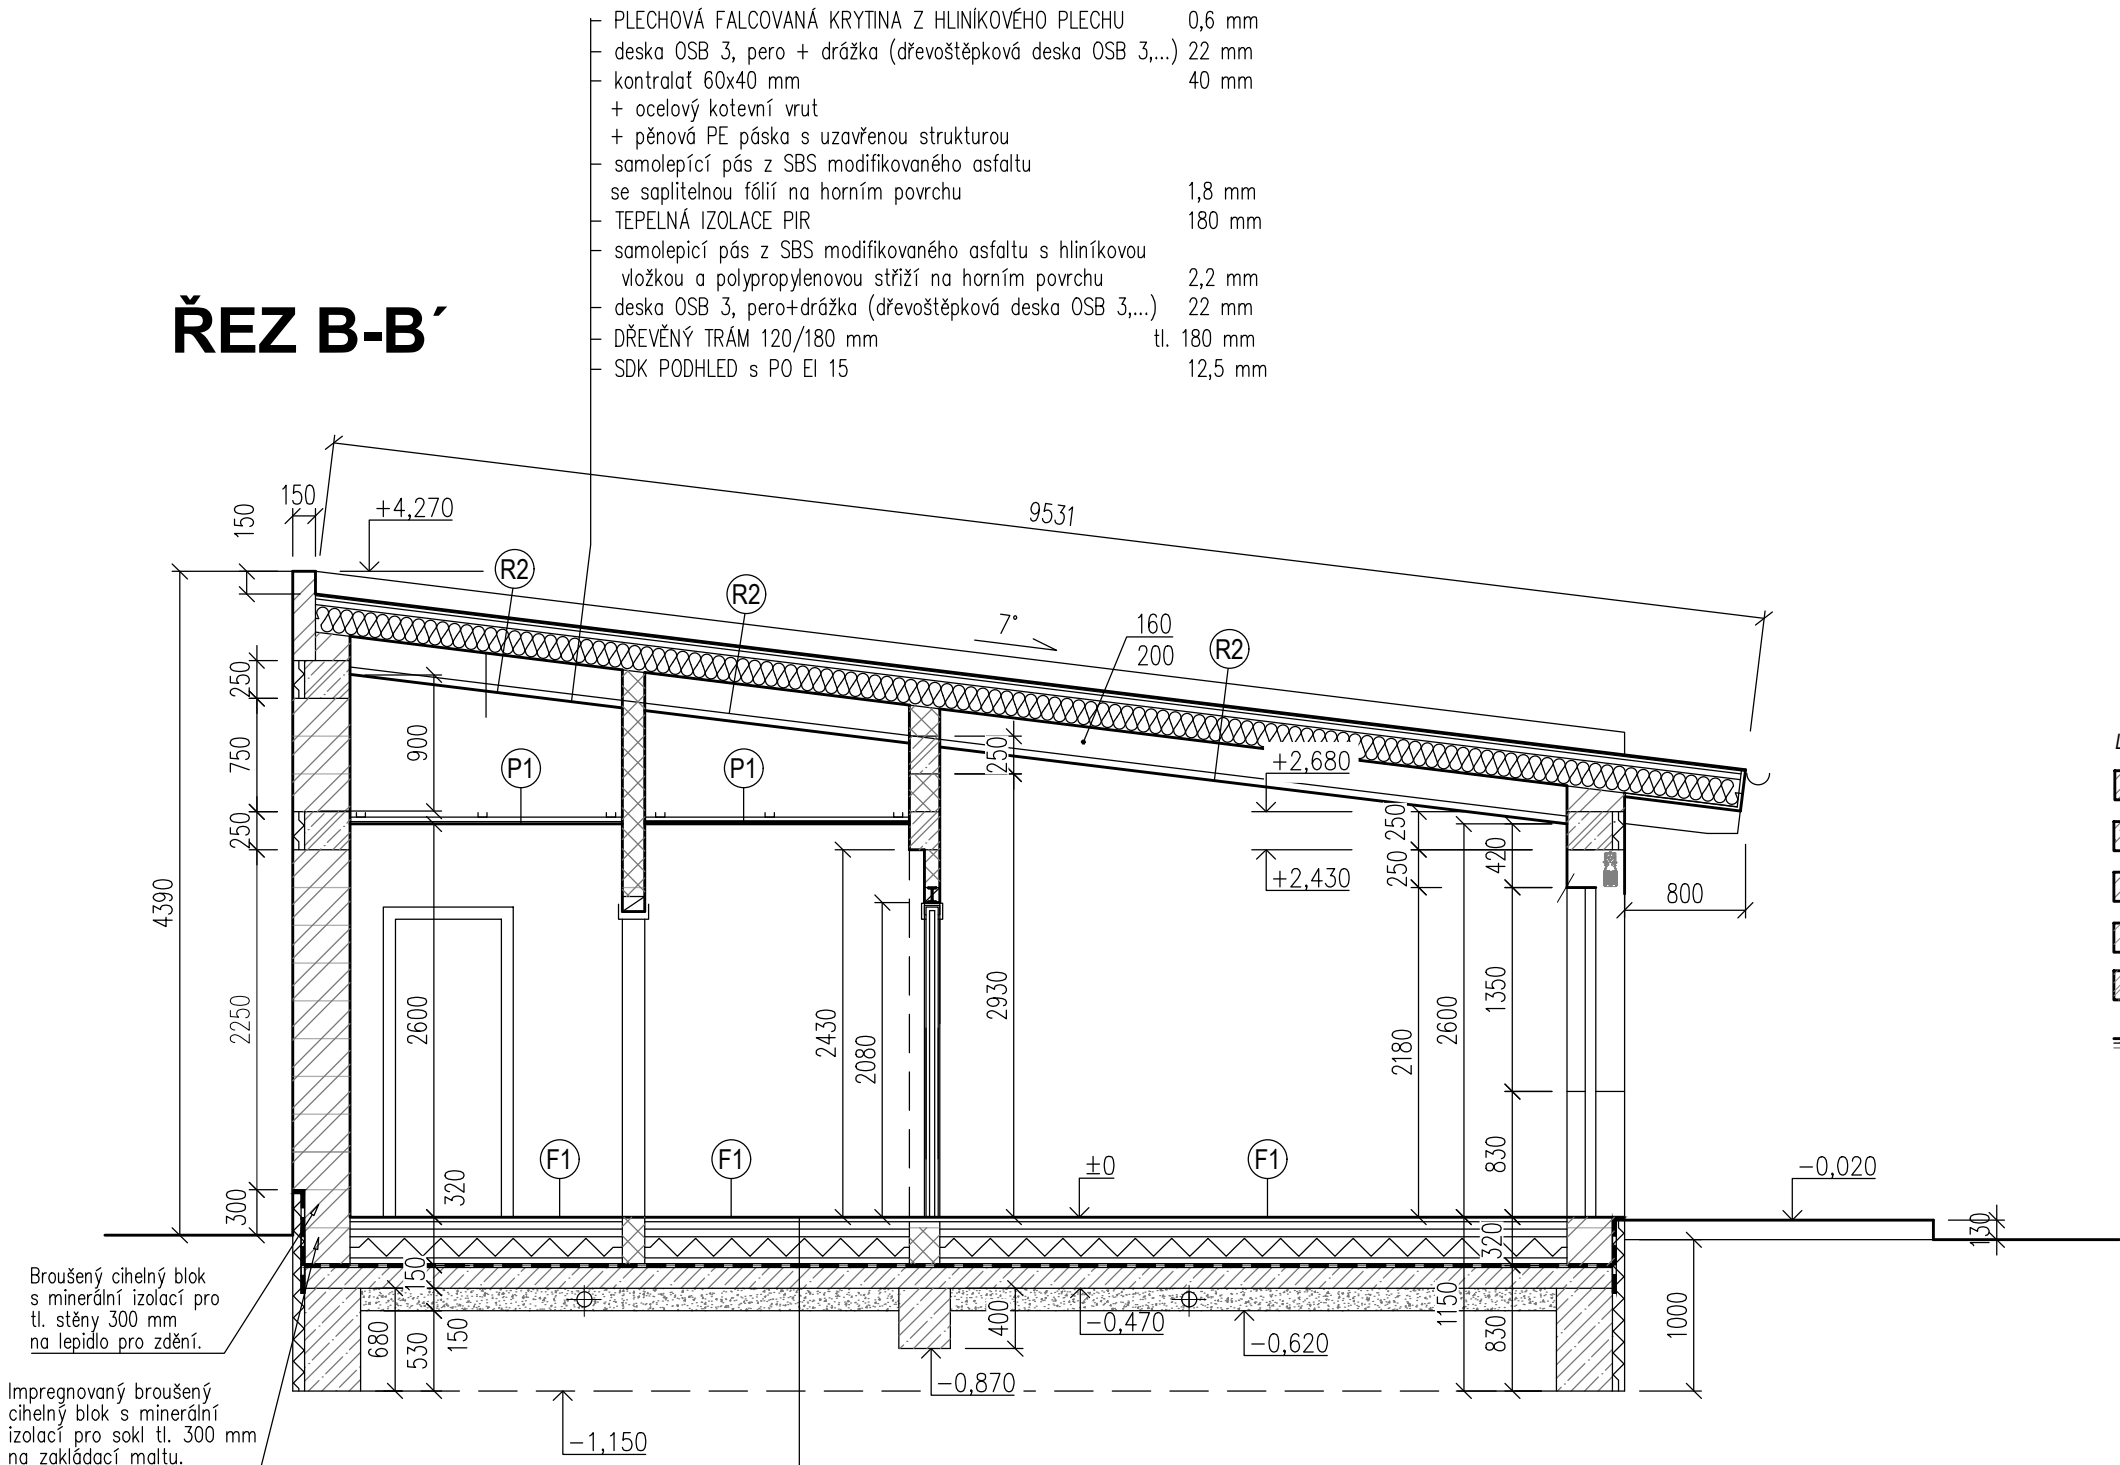

- LEGENDA HMOT
- ZDIVO Z BROUŠENÝCH CIHELNÝCH BLOKŮ S MINERÁLNÍ IZOLACÍ TL.300 A 380 mm S PEVNOSTÍ P8 NA ZDICÍ PĚNU.
  - ZDIVO Z BROUŠENÝCH CIHELNÝCH BLOKŮ TL.80 mm S PEVNOSTÍ P12, 140 a 240 mm S PEVNOSTÍ P10 NA MALTU PRO TENKÉ SPÁRY
  - ZDIVO Z BROUŠENÝCH AKUSTICKÝCH CIHELNÝCH BLOKŮ TL.100 a 190 mm S PEVNOSTÍ P15 NA CEMENTOVOU MALTU M10
  - PROSTÝ BETON
  - ŽELEZOBETON – BETON C25/30–XC1–S3 – OCEL B 500B
  - KONTAKTNÍ ZATEPLOVACÍ SYSTÉM Z PERIMETROVÝCH DESEK Z EXPANDOVANÉHO POLYSTYRENU (MATERIÁL S MIN.  $\lambda_0=0,034$  W/M.K)

Broušený cihelný blok s minerální izolací pro tl. stěny 300 mm na lepidlo pro zdění.

Impregnovaný broušený cihelný blok s minerální izolací pro sokl tl. 300 mm na základací maltu.

- SKLADBA PODLAHY
- OCHRANNÁ BETONOVÁ MAZANINA 50 mm
  - IZOLACE PROTI ZEMNÍ VLHKOSTI A RADONU
  - SBS modifikovaný asfaltový pás vyztužený skleněnou tkaninou 200 g/m<sup>2</sup>, se separační PE fólií 4 mm
  - PENETRAČNÍ ASFALTOVÁ EMULZE
  - PODKLADNÍ BETON C20/25–XC2 TL. 150 mm
  - SE SVAŘOVANOU SÍTÍ KARI 5/100x5/100 s přesahy min. 300 mm
  - ŠTĚRKOPÍSKOVÝ PODSYP TL. 150 mm

GENERÁLNÍ PROJEKTANT: RGB STUDIO s.r.o., ZBOROVSKÁ 3268/15a, 616 00 BRNO			<div><div><div></div><div></div><div></div></div><div>RGBSTUDIO</div><div>Renneská tř.787/1a 639 00 BRNO provozovna: Zborovská 3268/15a 616 00 BRNO tel +420 543 330 072 mail info@rgbstudio.cz web www.rgbstudio.cz</div></div>	
VEDOUČÍ PROJEKTU (HIP):	VYPRACOVAL:	ZODPOVĚDNÝ PROJEKTANT:		
Ing.arch. Silvie ROMANOVÁ	Ing.arch. Silvie ROMANOVÁ	Ing.arch. Josef KOBZÍK		
INVESTOR: LUMINA o.s., KŘTINY 20, 679 05 KŘTINY, IČO: 69707294				
NÁZEV ZAKÁZKY:  <b>NOVOSTAVBA BUDOVY DOMOVA SENIORŮ</b>			STUPEŇ:	DOKUMENTACE PRO PROVÁDĚNÍ STAVBY
			DATUM:	5 / 2025
			ČÍSLO ZAKÁZKY:	2024_12
			MĚŘÍTKO:	1:50
PROFESE:  D.1.1. ARCHITEKTONICKO - STAVEBNÍ ŘEŠENÍ				
NÁZEV VÝKRESU:  <b>ŘEZ B-B'</b>			PARÉ:	ČÍSLO VÝKRESU:  <b>7</b>