



Situace M 1:200

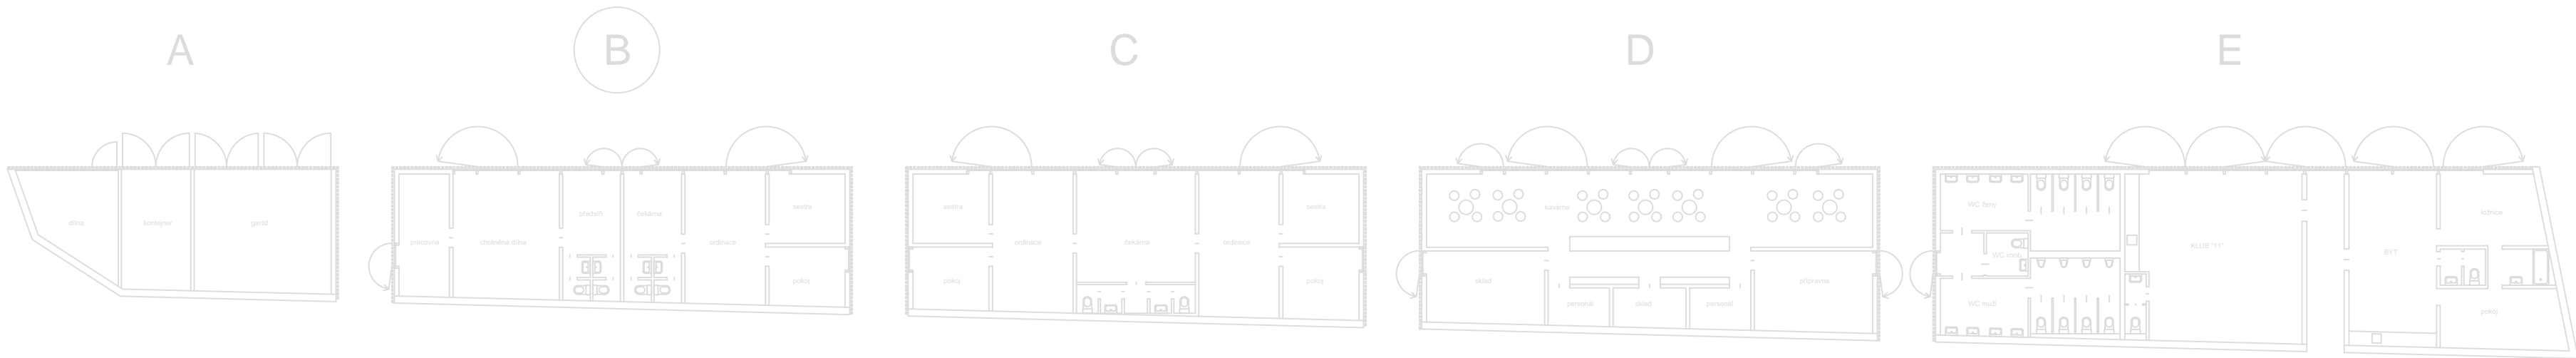


Půdorys M 1:100

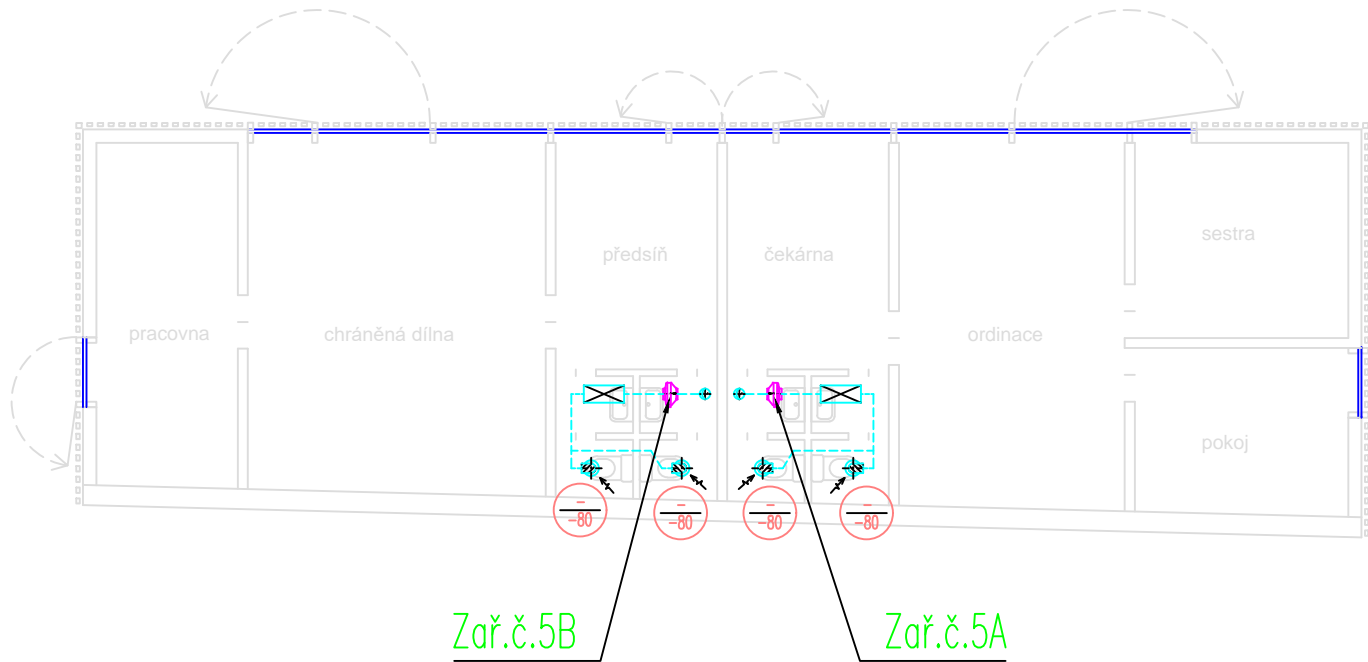

LEGENDA – LEGEND

- Ventilátor
- Talířový ventil
- Tlumič hluku
- Přívod – množství vzduchu
- Odvod – množství vzduchu
- Přívod vzduchu
- Odvod vzduchu

plocha ordinace 3	36 m2
plocha čekárny	13 m2
plocha chráněné dílny	48 m2
<hr/>	
plocha celkem	97 m2

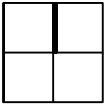

Jednotky kót : mm
Výškový systém : Jadranský
Souřadnicový systém : S-JTSK

INVESTOR		NÁZEV AKCE	
BENEDIKTINSKÉ OPATSTVÍ PANNY MARIE A SV. JERONÝMA V EMAUZÍCH		Revitalizace zahrady Benediktinského opatství Panny Marie a sv. Jeronýma v Emauzích - městská odpočinková zóna	
ARCHITEKT		ING. ANTONÍN WAGNER, ING. GRAZYNA NOVOTNÁ, ING.ARCH. TOMÁŠ HRADEČNÝ	
ZODPOVĚDNÝ PROJEKTANT ČÁSTI		ZPRACOVAL	
ing Jiří Petlach		Pavel Cmiral	
MÍSTO		Vyšehradská 49/320, 128 00 Praha 2 – Nové Město	
VÝKRES / DOKUMENT		Objekt "B" - ordinace a chráněná dílna	
STUPEŇ DOKUMENTACE		MĚŘÍTKO	1:100
Dokumentace pro stavební povolení		DATUM	12 2009
STAVEBNÍ OBJEKT		FORMÁT	A1
SO 02 - Výstavba objektů technického zázemí a služeb		ČÍSLO VÝKRESU	SO 02 / 1