



OBJEKT D

POHLED SEVERNÍ OBJEKT D

POHLED SEVERNÍ OBJEKT C

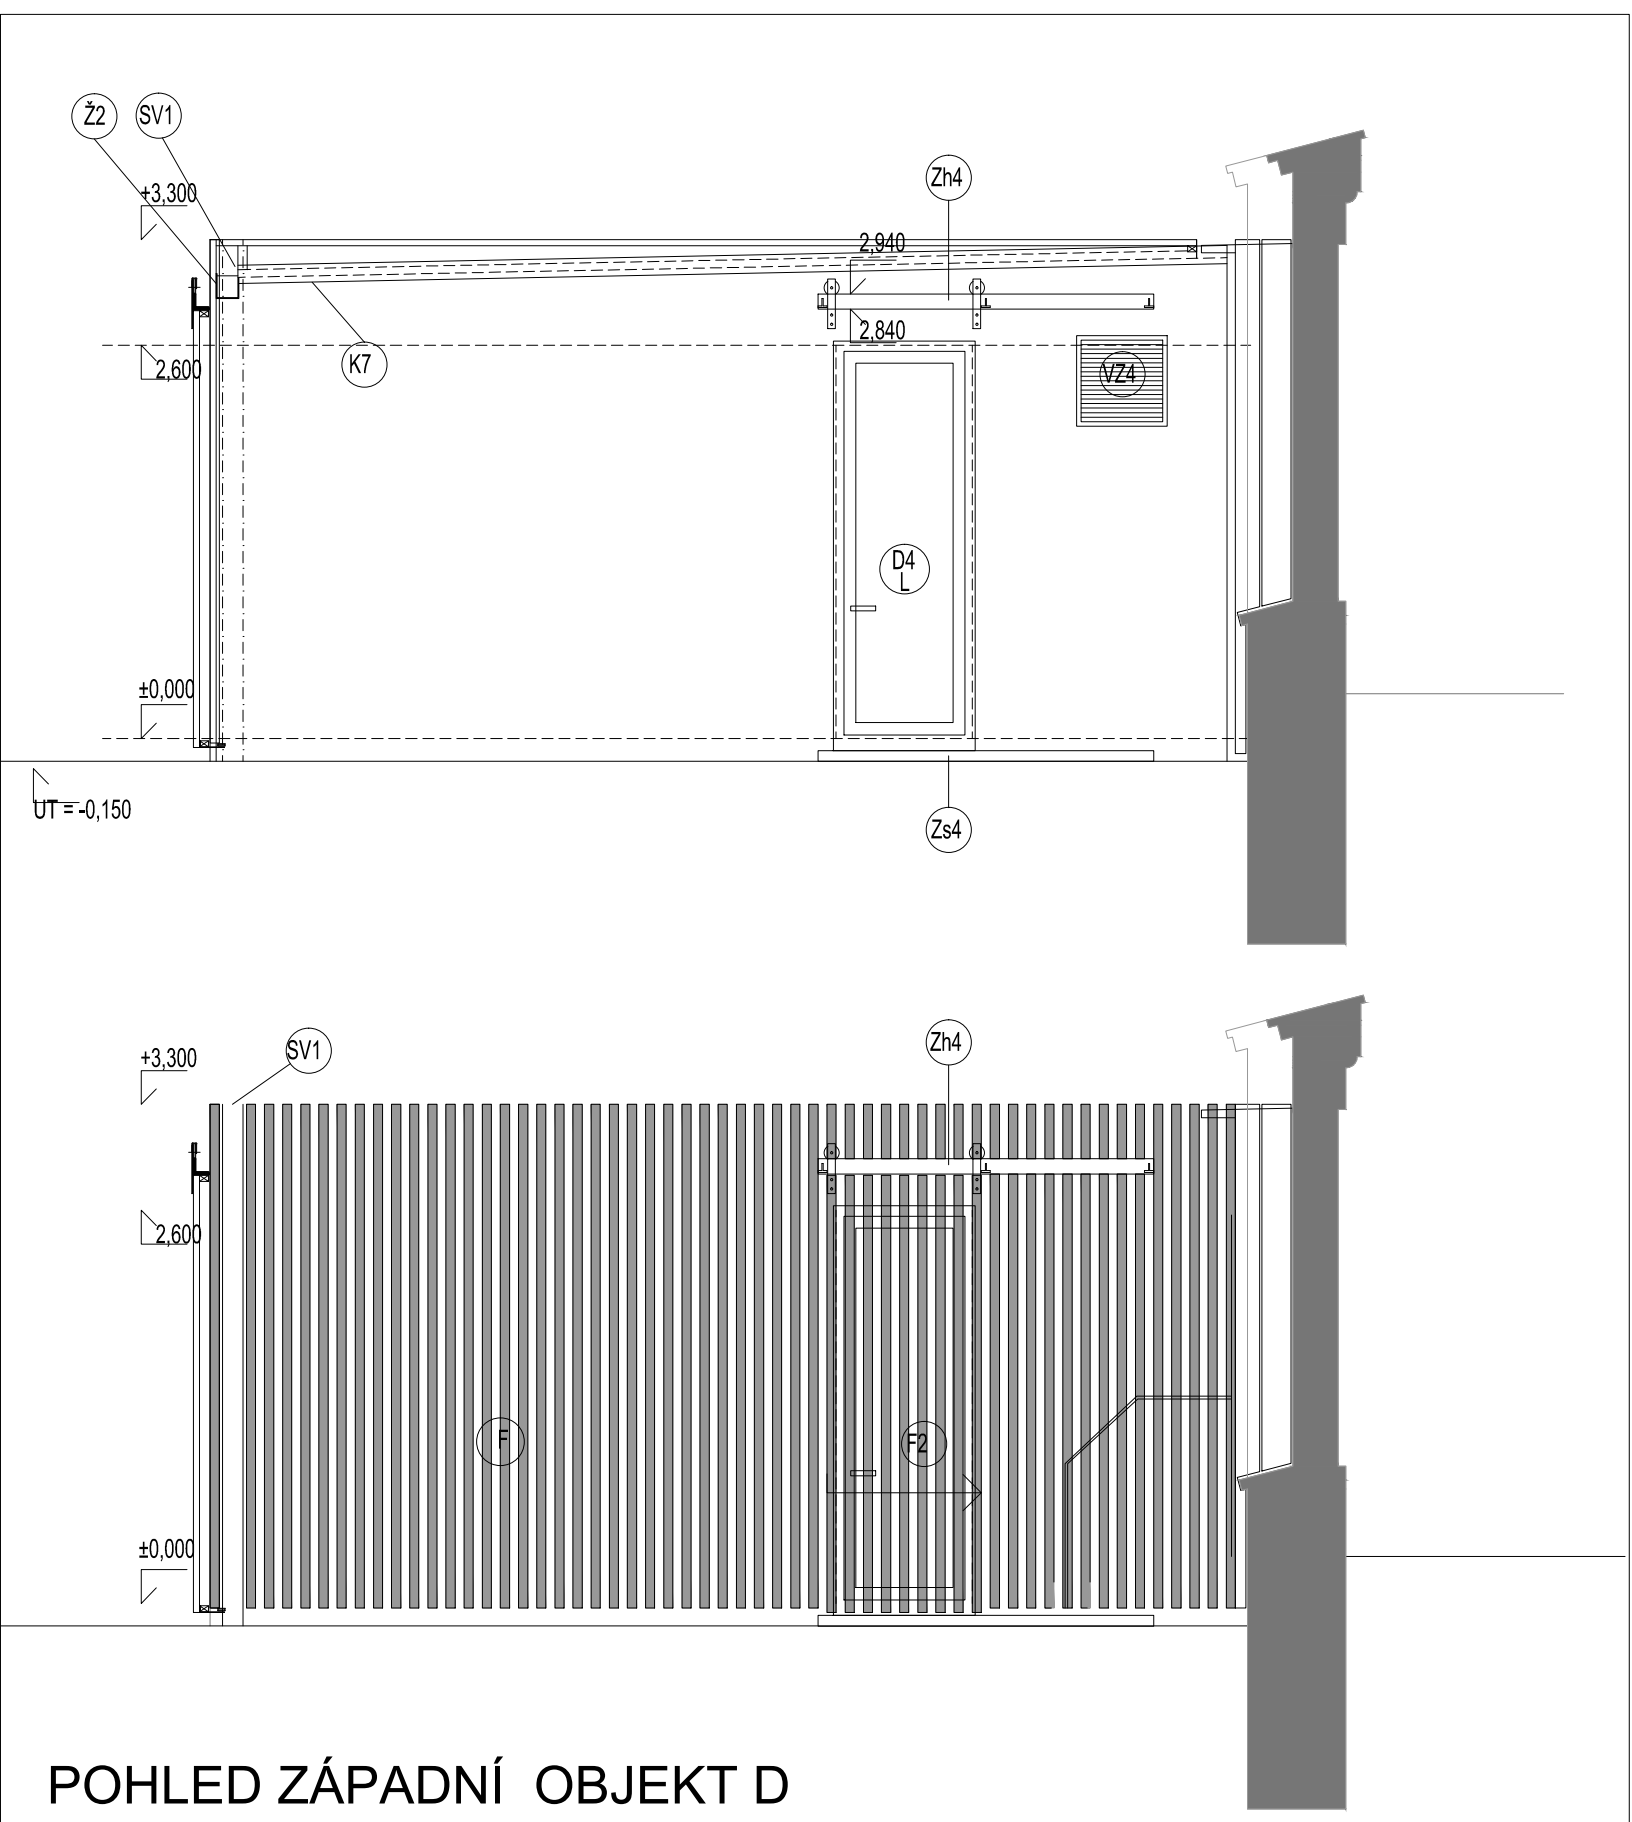

POHLED ZÁPADNÍ OBJEKT D

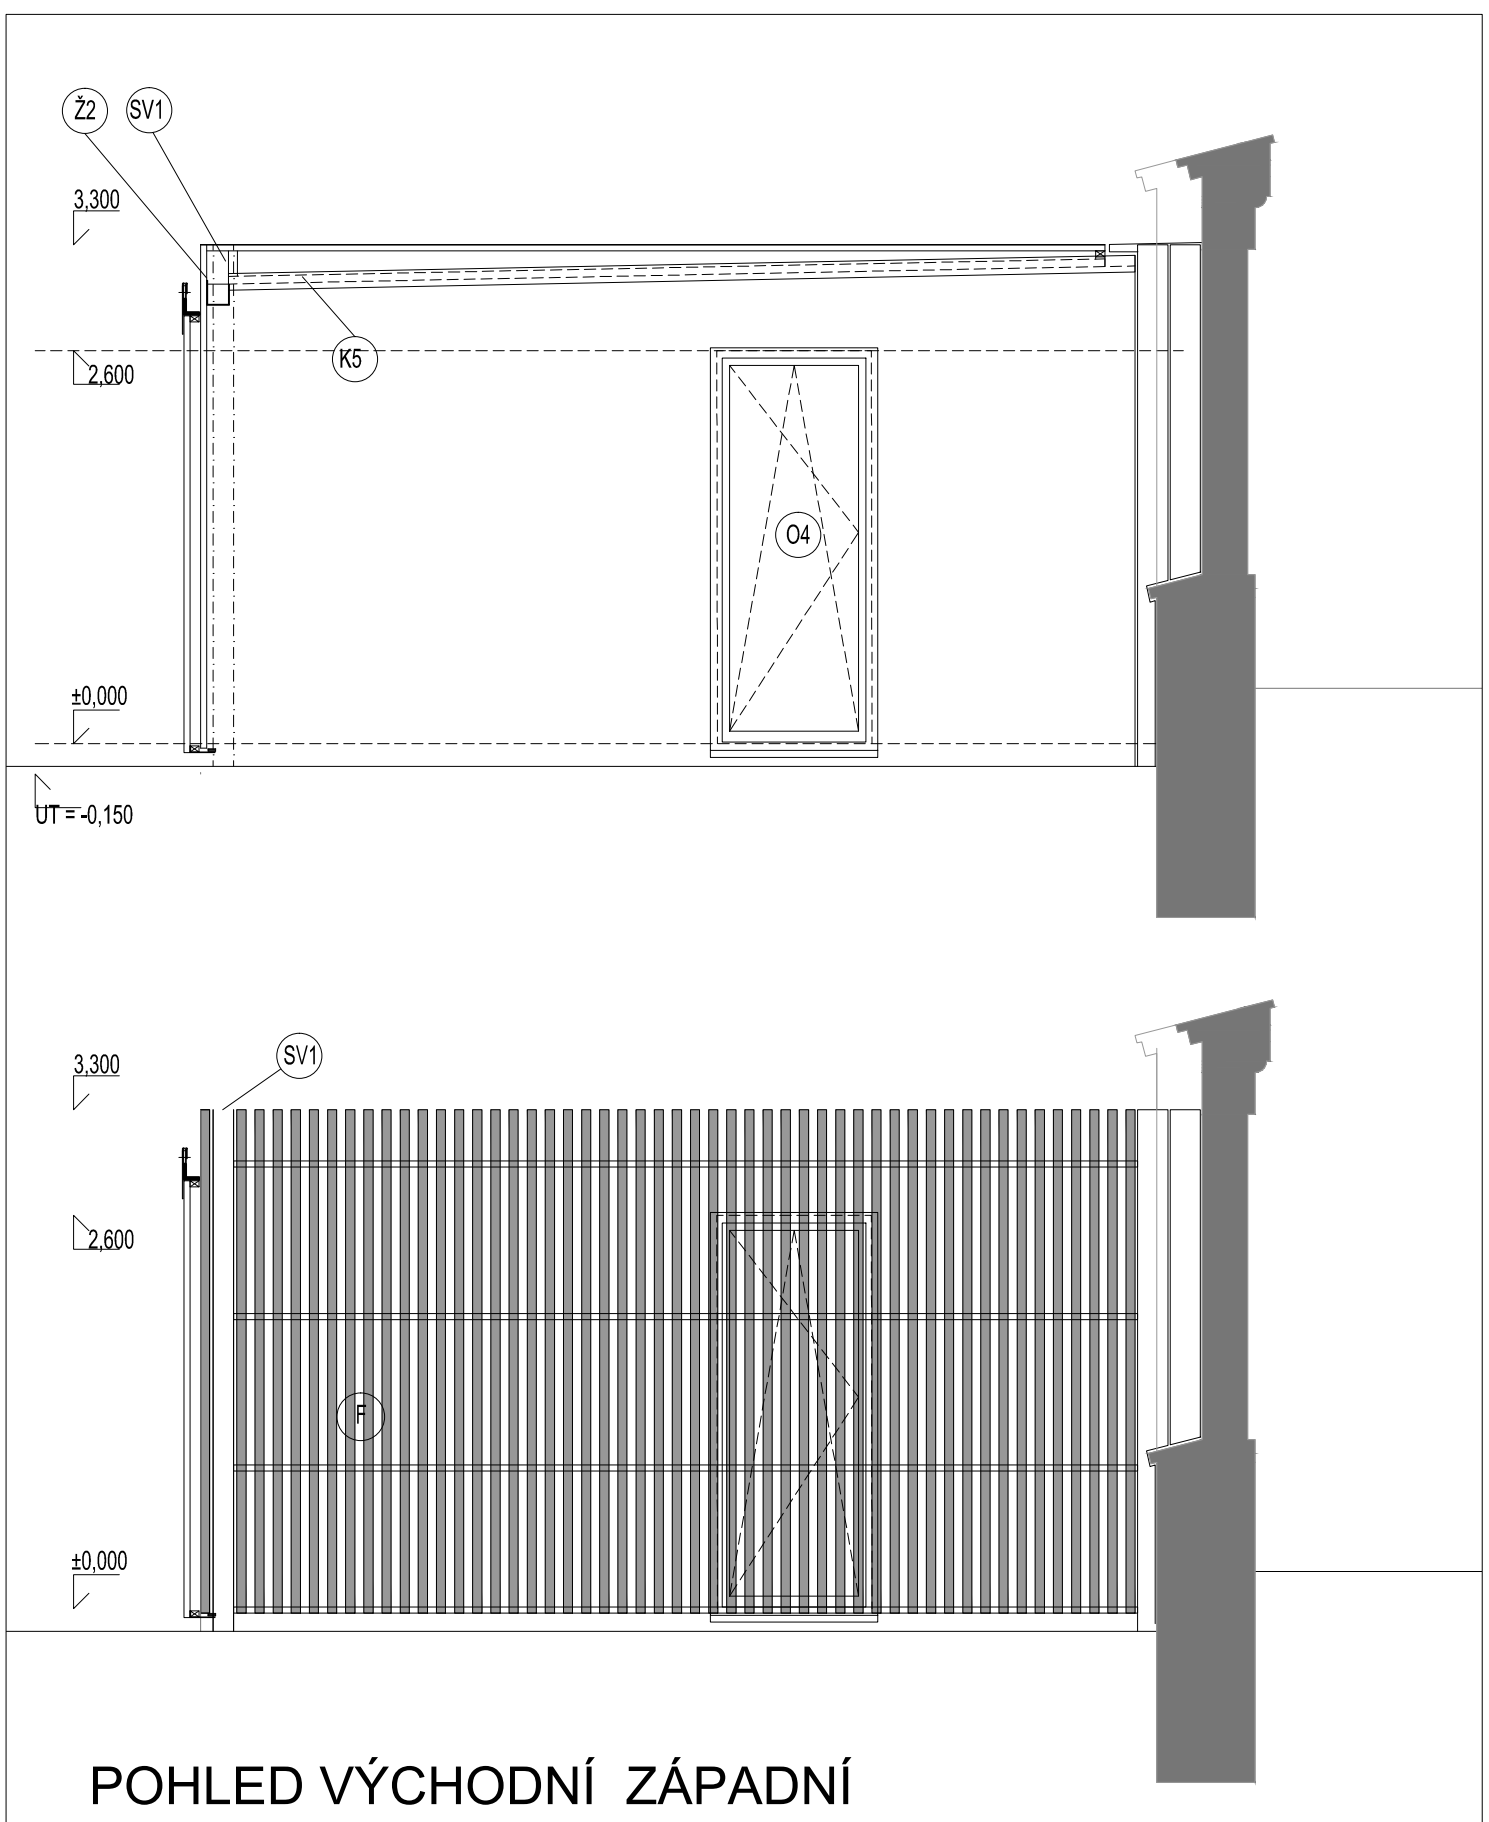





POHLED VÝCHODNÍ ZÁPADNÍ

NAZNAČENÍ	SPECIFIKACE	POČET			
	KLEMPÍRSKÉ PRVKY				
(SV1)	SVOD 135/100 MM	11	(K5)	OPLECHOVÁNÍ STŘECHY, ROZVINUTÁ ŠÍŘKA 300M, DÉLKA 6000MM	1
(Z1)	ŽLAB HRANATÝ 150/90 DÉLKÝ 13 422,5 MM	1	(K6)	OPLECHOVÁNÍ STŘECHY, ROZVINUTÁ ŠÍŘKA 300M, DÉLKA 6470MM	1
(Z2)	ŽLAB HRANATÝ 150/90 DÉLKÝ 19 060 MM	3	(K7)	OPLECHOVÁNÍ STŘECHY, ROZVINUTÁ ŠÍŘKA 300M, DÉLKA 6540MM	1
(Z3)	ŽLAB HRANATÝ 150/90 DÉLKÝ 15 690 MM	1	(K8)	OPLECHOVÁNÍ STŘECHY, ROZVINUTÁ ŠÍŘKA 300M, DÉLKA 6940MM	1
(Z4)	ŽLAB HRANATÝ 150/90 DÉLKÝ 7 817,5 MM	1	(K9)	OPLECHOVÁNÍ STŘECHY, ROZVINUTÁ ŠÍŘKA 300M, DÉLKA 7090MM	1
(K1)	OPLECHOVÁNÍ STŘECHY, ROZVINUTÁ ŠÍŘKA 300M, DÉLKA 3000MM	1			
(K2)	OPLECHOVÁNÍ STŘECHY, ROZVINUTÁ ŠÍŘKA 300M, DÉLKA 5380MM	1			
(K3)	OPLECHOVÁNÍ STŘECHY, ROZVINUTÁ ŠÍŘKA 300M, DÉLKA 5450MM	1			
				ZÁMEČNÍČKÉ PRVKY	
			(Z11)	ZÁVĚS NA VRATA DÉLKÝ 11 340 MM	1


K4	OPLECHOVÁNÍ STŘECHY, ROZVINUTÁ ŠÍŘKA 300M, DÉLKA 5930MM	1
K5	OPLECHOVÁNÍ STŘECHY, ROZVINUTÁ ŠÍŘKA 300M, DÉLKA 6000MM	1
K6	OPLECHOVÁNÍ STŘECHY, ROZVINUTÁ ŠÍŘKA 300M, DÉLKA 6470MM	1
K7	OPLECHOVÁNÍ STŘECHY, ROZVINUTÁ ŠÍŘKA 300M, DÉLKA 6540MM	1
K8	OPLECHOVÁNÍ STŘECHY, ROZVINUTÁ ŠÍŘKA 300M, DÉLKA 6940MM	1
K9	OPLECHOVÁNÍ STŘECHY, ROZVINUTÁ ŠÍŘKA 300M, DÉLKA 7090MM	1
ZÁMEČNÍCKÉ PRVKY		
Zn1	ZÁVĚS NA VRATA DÉLKY 11 340 MM	1

29c	ZÁVĚS NA VRÁTKA DÉLKY 5700 MM
29d	ZÁVĚS NA OKENICE DÉLKY 3660 MM
29e	ZÁVĚS NA OKENICE DÉLKY 2220 MM
29f	ZÁVĚS NA OKENICE DÉLKY 3660 MM
29g	ZÁVĚS NA OKENICE DÉLKY 2460 MM
29h	ZÁVĚS NA OKENICE DÉLKY 17 940 MM
29i	SPODNÍ POJEZD NA OKENICE DÉLKY 3660 MM
29j	SPODNÍ POJEZD NA OKENICE DÉLKY 2220 MM
29k	SPODNÍ POJEZD NA OKENICE DÉLKY 3660 MM
29l	SPODNÍ POJEZD NA OKENICE DÉLKY 2460 MM
29m	SPODNÍ POJEZD NA OKENICE DÉLKY 9230 MM
29n	SPODNÍ POJEZD NA OKENICE DÉLKY 7080 MM


3	(Z1)	ZABRÁDÍ VÝŠKY 900MM
6	(V24)	PROTIDIEŠŤOVÁ ŽALUZIE 500X600
2		TRUHLÁRSKE PRVKY
1	(V1)	POSUVNÁ VRATA Z LATÍ ROZMÉR 900 X 2800
1	(V2)	POSUVNÁ VRATA Z LATÍ ROZMÉR 2580 X 2800
6	(V3)	POSUVNÁ VRATA Z LATÍ ROZMÉR 2940 X 2800
5	(V4)	POSUVNÁ VRATA Z LATÍ ROZMÉR 2940 X 2800
2	(F)	FASÁDA LATÉ 6040 MM
1	(F1)	POSUVNÁ OKENICE Z LATÍ 1740 X 2890 mm
1	(F2)	POSUVNÁ OKENICE Z LATÍ 1020 X 2890 mm
1	(F3)	POSUVNÁ OKENICE Z LATÍ 870 X 2890 mm

6		POSUVNÁ OKENICE Z LATÍ 870 X 2890 mm
1		ODENDAVACÍ OKENICE Z LATÍ 1860 X 2610mm
		POSUVNÁ OKENICE Z LATÍ 1140 X 2890 mm
		ODENDAVACÍ OKENICE Z LATÍ 1860 X 2630 mm
1		
1		
1		
1		
XX		
11		
5		
4		

4
4
1
XX

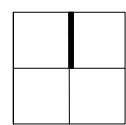

Jednotky kót : mm
Výškový systém : Bpv
Souřadnicový systém : S-JTSK

INVESTOR BENEDIKTUS OPATSI PANNY MARIE A. S. JERONÝMA V EMAUZIČN	NÁZEV AKCE Revitalizace zahrady Benediktinského opatství Panny Marie a. s. Jeronýma v EMAUZIČN – městská odpočinková zóna										
 Vyhledávká #9302, 128 01 Praha 2 – Nové Město IČO: 00468352 DIČ: CZ00468352 e-mail: s-prace@emauci.cz	ARCHITEKT ING. ANTONÍN WAGNER, ING. GRAZYNA NOVOTNÁ, ING. ARCH. TOMÁŠ HRADEČNÝ ZODPOVÍDĚL PŘEDKANT ČASTI Ing. arch. Tomáš Hradečný MÍSTO Vyšehradská 49/320, 128 00 Praha 2 – Nové Město										
GENERÁLNÍ PŘEKANT	VÝKRES / DOCUMENT										
terra florida v.o.s. Vojtěch Šmídka Wagner Zahrádkář a architekt Gorkého 2, 150 00 Praha 5 – Smíchov IČ: +002023335124 +00202315202 e: wagner@terraflorido.cz	POHLEDY OBJEKTU CD										
PŘEDKANT ČÁSTI Ing. arch. Tomáš Hradečný	STUDIES DOCUMENTS										
STAVEBNÍ OBJEKT Stavební objekty SO 02,C,D	<table border="1"> <thead> <tr> <th>MĚŘÍTKO</th> <th>1:50</th> </tr> </thead> <tbody> <tr> <td>DATUM</td> <td>09/2010 verze 03/2016</td> </tr> <tr> <td>FORMAT</td> <td>A4</td> </tr> <tr> <td>ČÍSLO VÝKRESU</td> <td>1.1.1.1.10</td> </tr> <tr> <td>ČÍSLO REVIZE</td> <td>X</td> </tr> </tbody> </table>	MĚŘÍTKO	1:50	DATUM	09/2010 verze 03/2016	FORMAT	A4	ČÍSLO VÝKRESU	1.1.1.1.10	ČÍSLO REVIZE	X
MĚŘÍTKO	1:50										
DATUM	09/2010 verze 03/2016										
FORMAT	A4										
ČÍSLO VÝKRESU	1.1.1.1.10										
ČÍSLO REVIZE	X										