

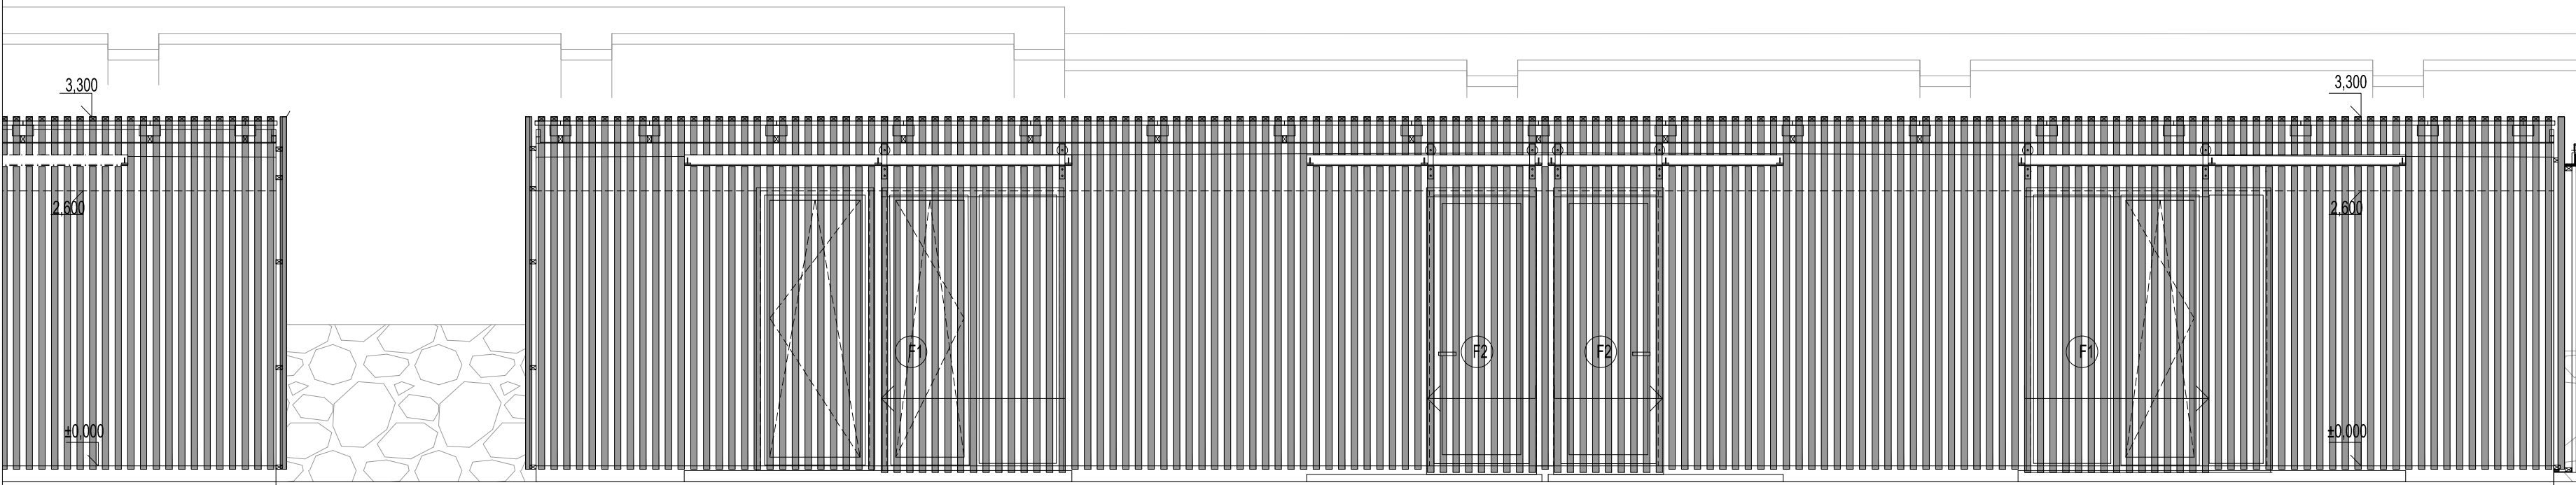


OBJEKT B

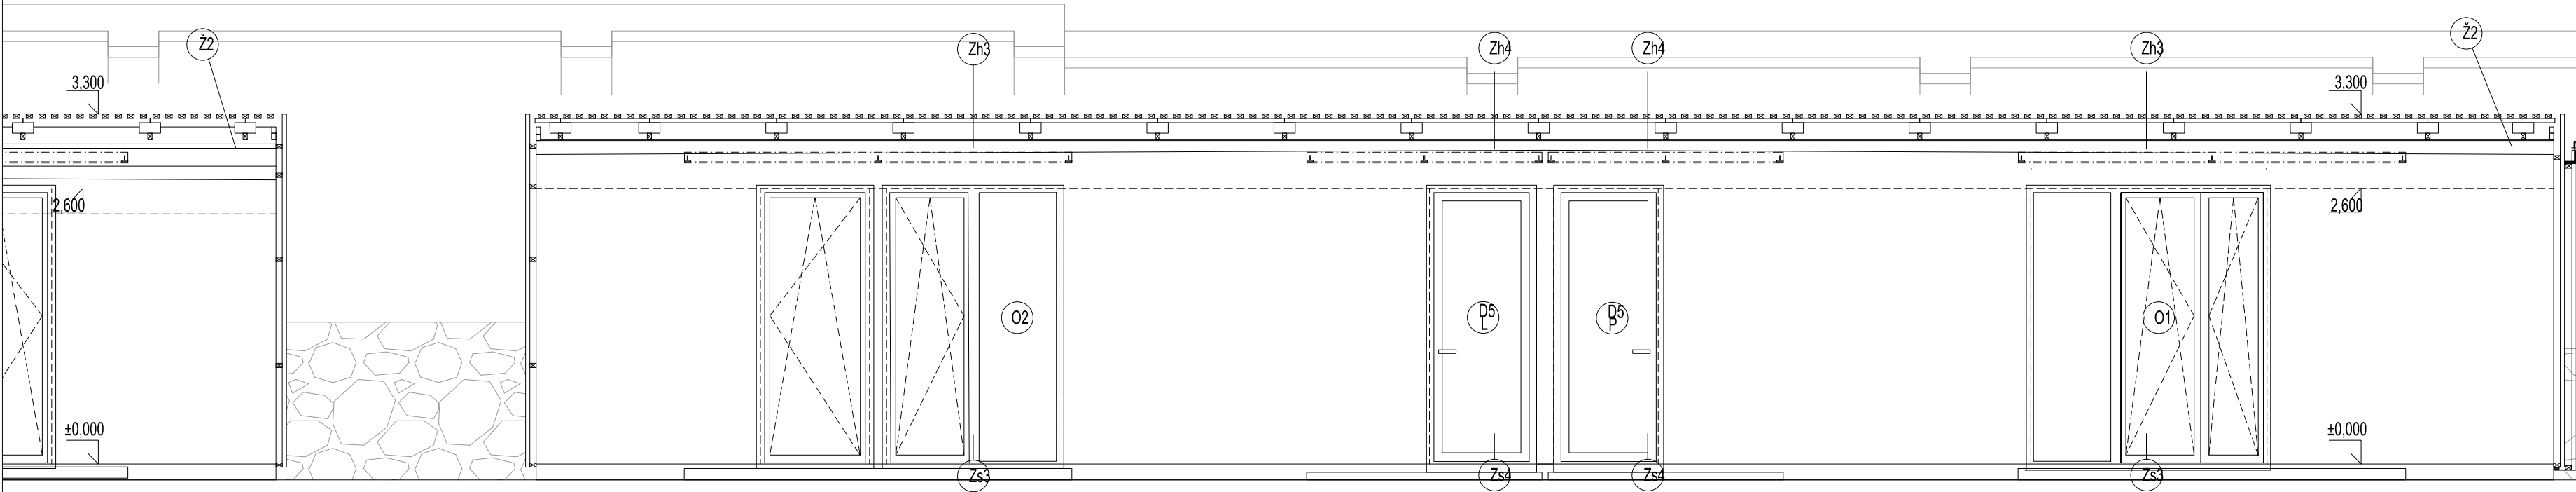

POHLED SEVERNÍ OBJEKT B

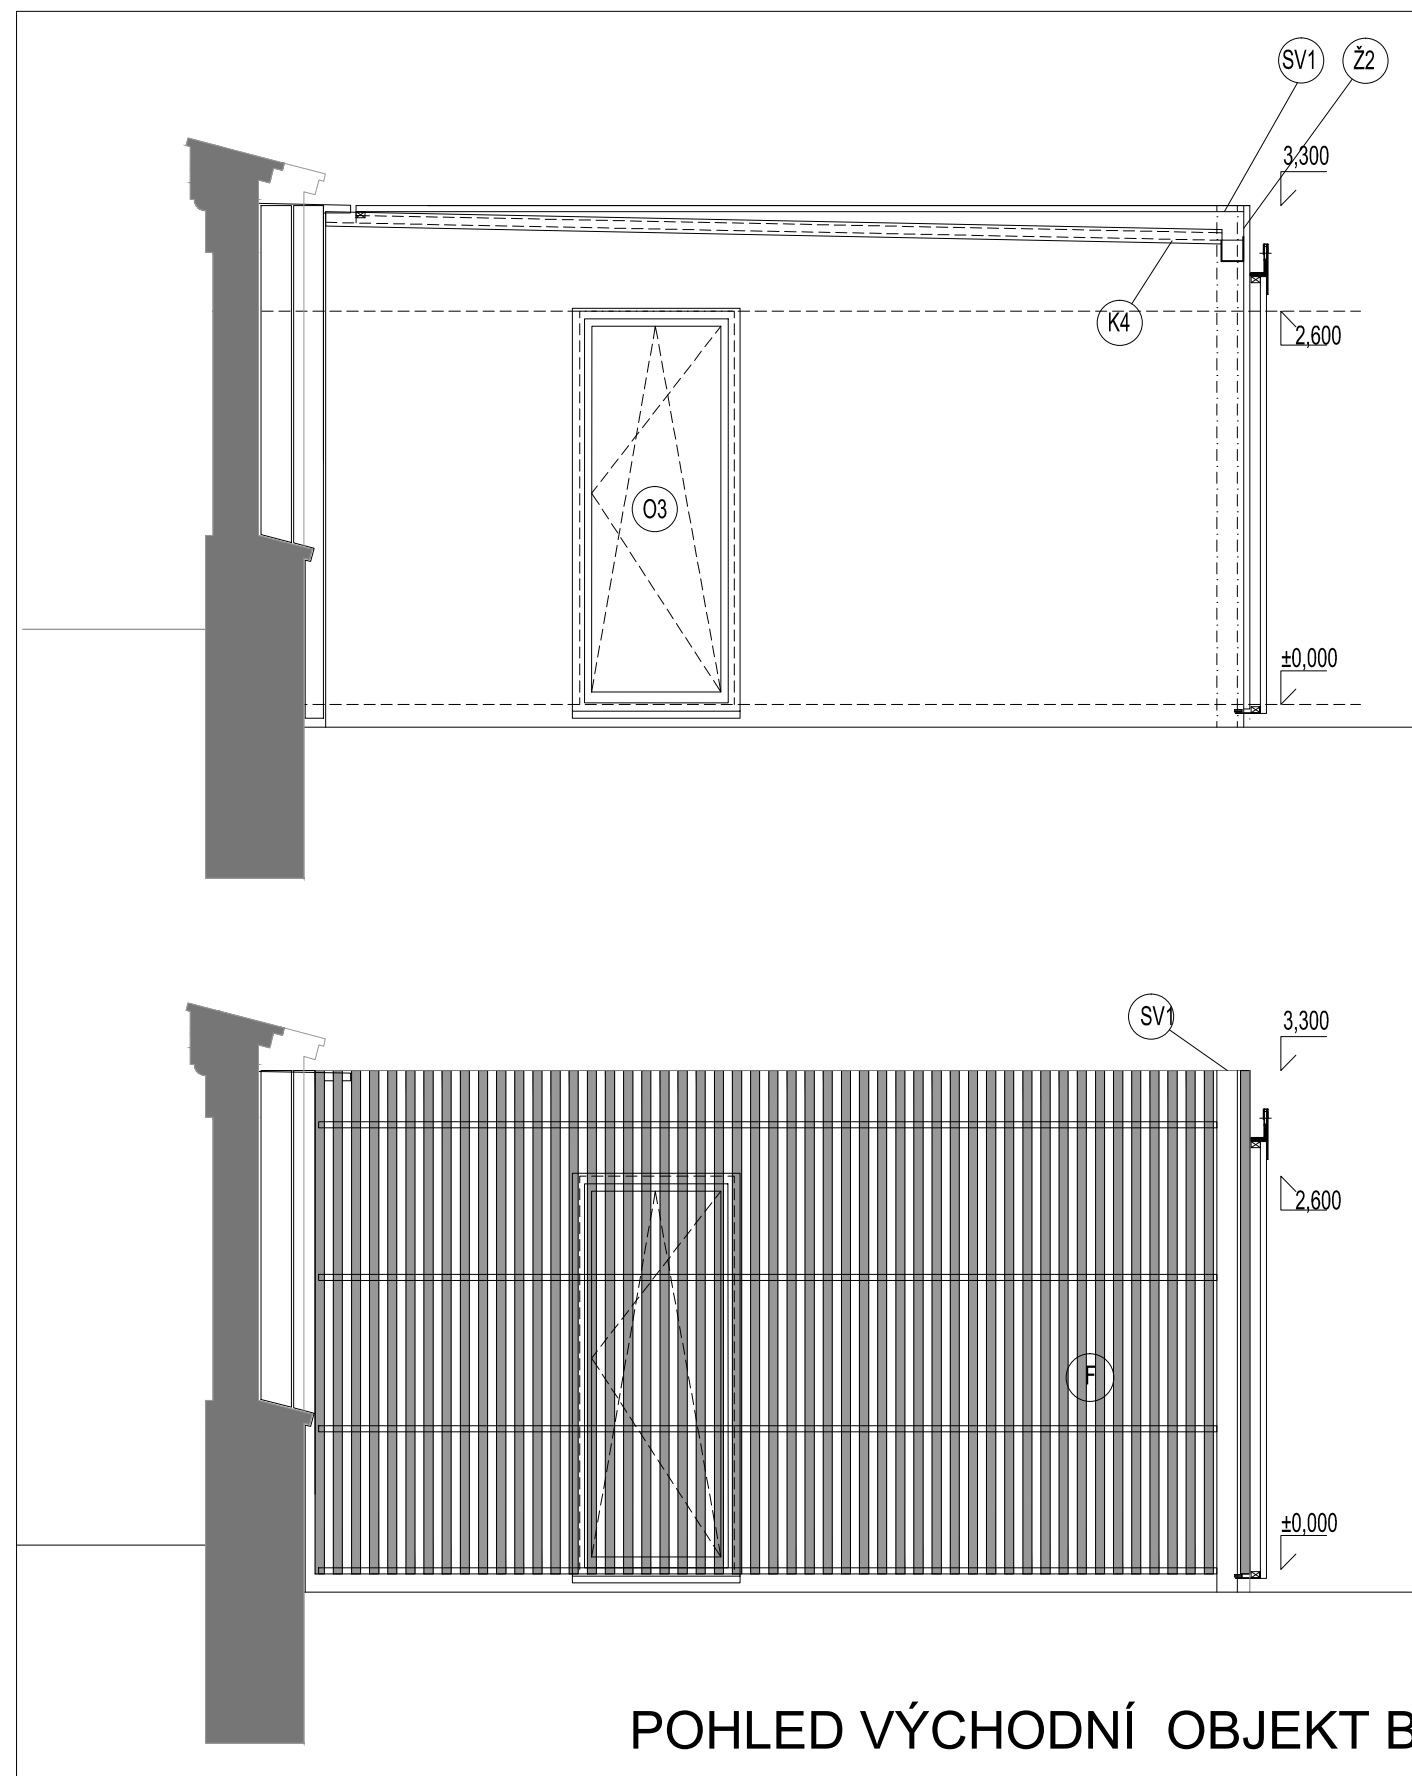


POHLED VÝCHODNÍ OBJEKT B



LEGENDA POHLÉDY			
OZNAČENÍ	SPECIFIKACE	POČET	
KLEMPÍŘSKÉ PRVKY			
SV1	SVOD 135/100 MM	11	
Z1	ŽLAB HRANATÝ 150/90 DÉLKY 13 422,5 MM	1	
Z2	ŽLAB HRANATÝ 150/90 DÉLKY 19 060 MM	3	
Z3	ŽLAB HRANATÝ 150/90 DÉLKY 15 690 MM	1	
Z4	ŽLAB HRANATÝ 150/90 DÉLKY 7 817,5 MM	1	
K1	OPLECHOVÁNÍ STŘECHY, ROZVINUTÁ ŠÍŘKA 300M, DÉLKA 3000MM	1	
K2	OPLECHOVÁNÍ STŘECHY, ROZVINUTÁ ŠÍŘKA 300M, DÉLKA 5380MM	1	
K3	OPLECHOVÁNÍ STŘECHY, ROZVINUTÁ ŠÍŘKA 300M, DÉLKA 5450MM	1	
K4	OPLECHOVÁNÍ STŘECHY, ROZVINUTÁ ŠÍŘKA 300M, DÉLKA 5930MM	1	
K5	OPLECHOVÁNÍ STŘECHY, ROZVINUTÁ ŠÍŘKA 300M, DÉLKA 6000MM	1	
K6	OPLECHOVÁNÍ STŘECHY, ROZVINUTÁ ŠÍŘKA 300M, DÉLKA 6470MM	1	
K7	OPLECHOVÁNÍ STŘECHY, ROZVINUTÁ ŠÍŘKA 300M, DÉLKA 6540MM	1	
K8	OPLECHOVÁNÍ STŘECHY, ROZVINUTÁ ŠÍŘKA 300M, DÉLKA 6940MM	1	
K9	OPLECHOVÁNÍ STŘECHY, ROZVINUTÁ ŠÍŘKA 300M, DÉLKA 7090MM	1	
ZAMEČNICKÉ PRVKY			
Z11	ZÁVĚS NA VRATA DÉLKY 11 340 MM	1	

Z12	ZÁVĚS NA VRATA DÉLKY 5700 MM	
Z13	ZÁVĚS NA OKENICE DÉLKY 3660 MM	
Z14	ZÁVĚS NA OKENICE DÉLKY 2220 MM	
Z15	ZÁVĚS NA OKENICE DÉLKY 3660 MM	
Z16	ZÁVĚS NA OKENICE DÉLKY 2460 MM	
Z17	ZÁVĚS NA OKENICE DÉLKY 17 940 MM	
Z18	SPODNÍ POJEZD NA OKENICE DÉLKY 3660 MM	
Z19	SPODNÍ POJEZD NA OKENICE DÉLKY 2220 MM	
Z20	SPODNÍ POJEZD NA OKENICE DÉLKY 3660 MM	
Z21	SPODNÍ POJEZD NA OKENICE DÉLKY 2460 MM	
Z22	SPODNÍ POJEZD NA OKENICE DÉLKY 9230 MM	
Z23	SPODNÍ POJEZD NA OKENICE DÉLKY 7080 MM	


POHLED ZÁPADNÍ OBJEKT B

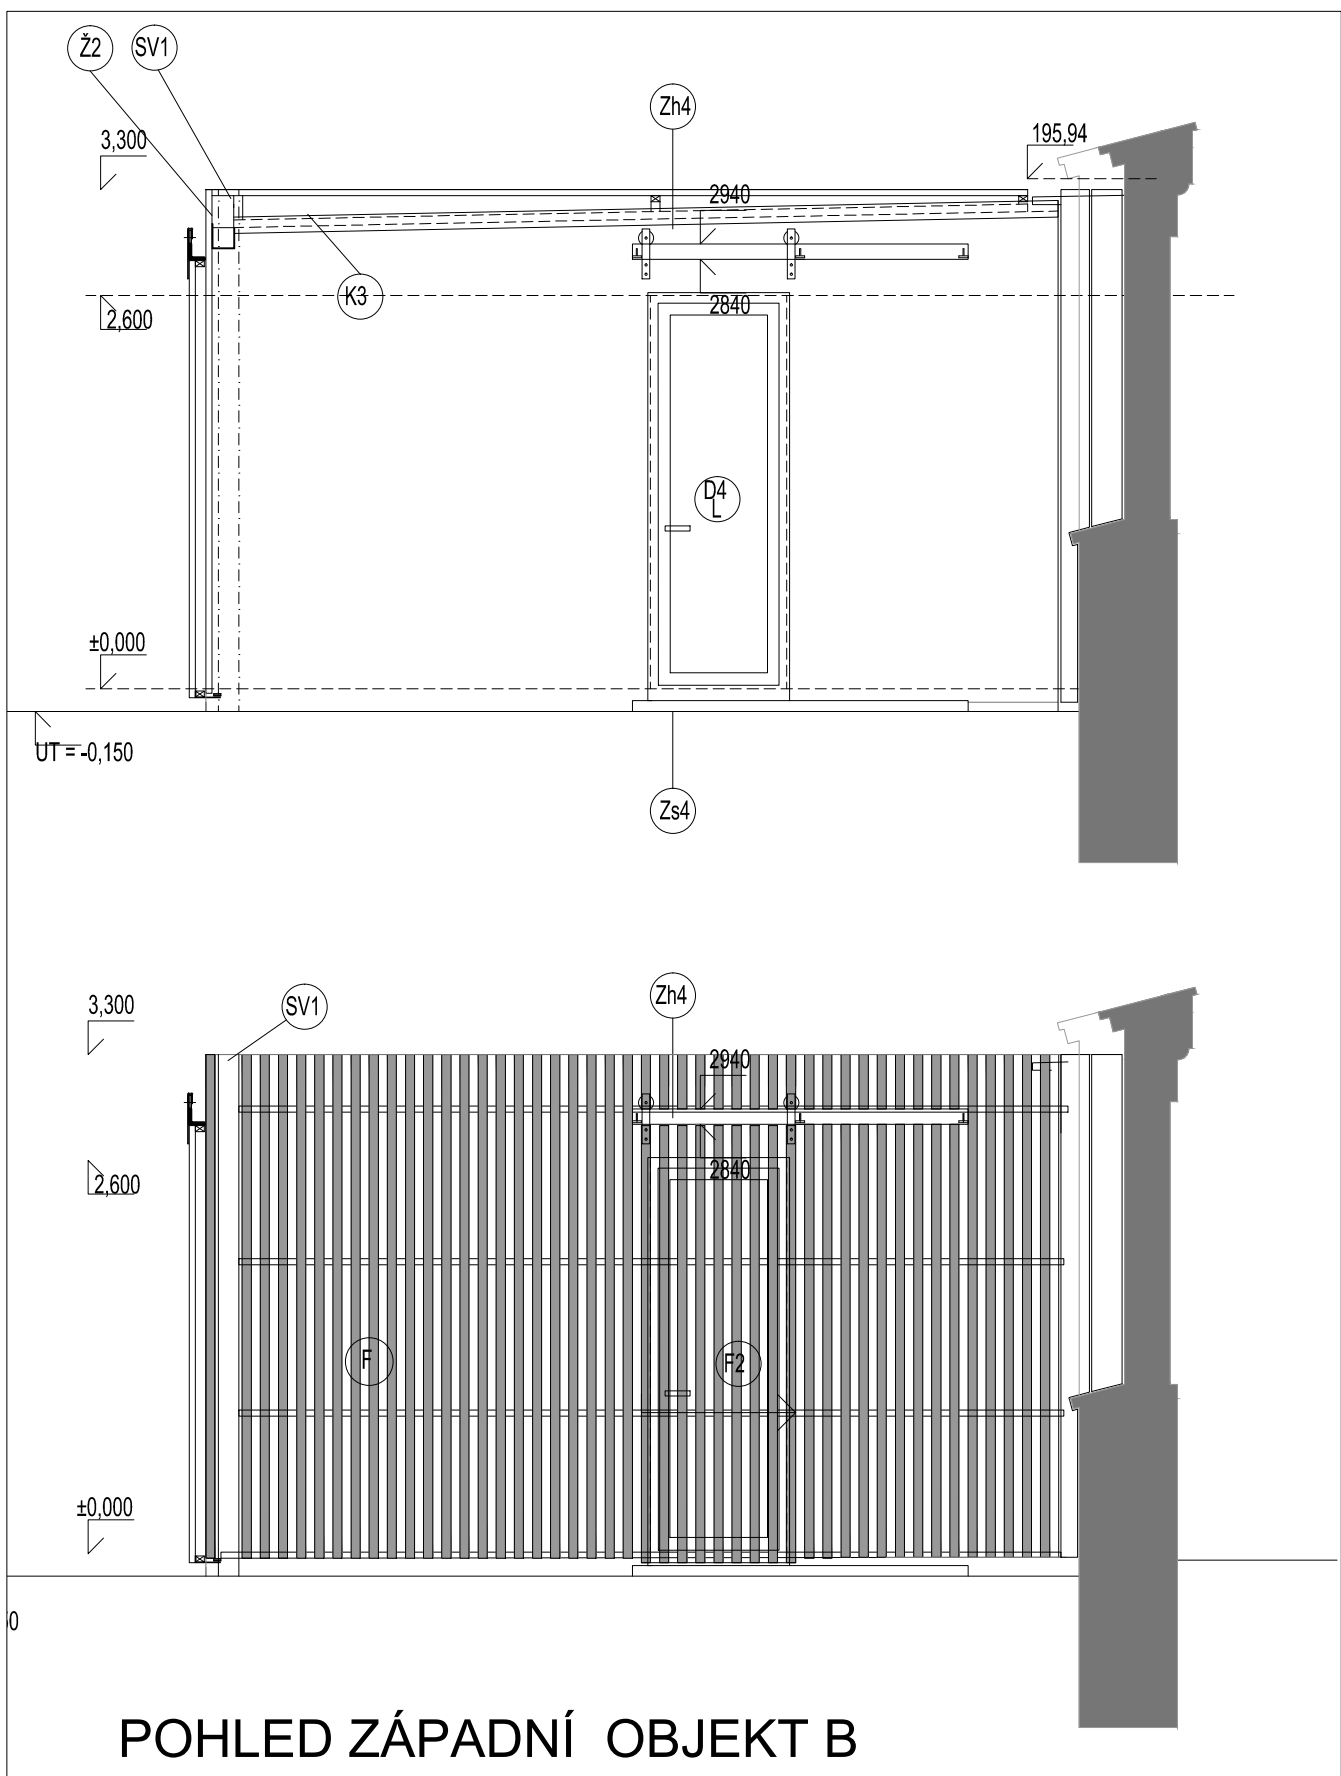

OBJEKT A

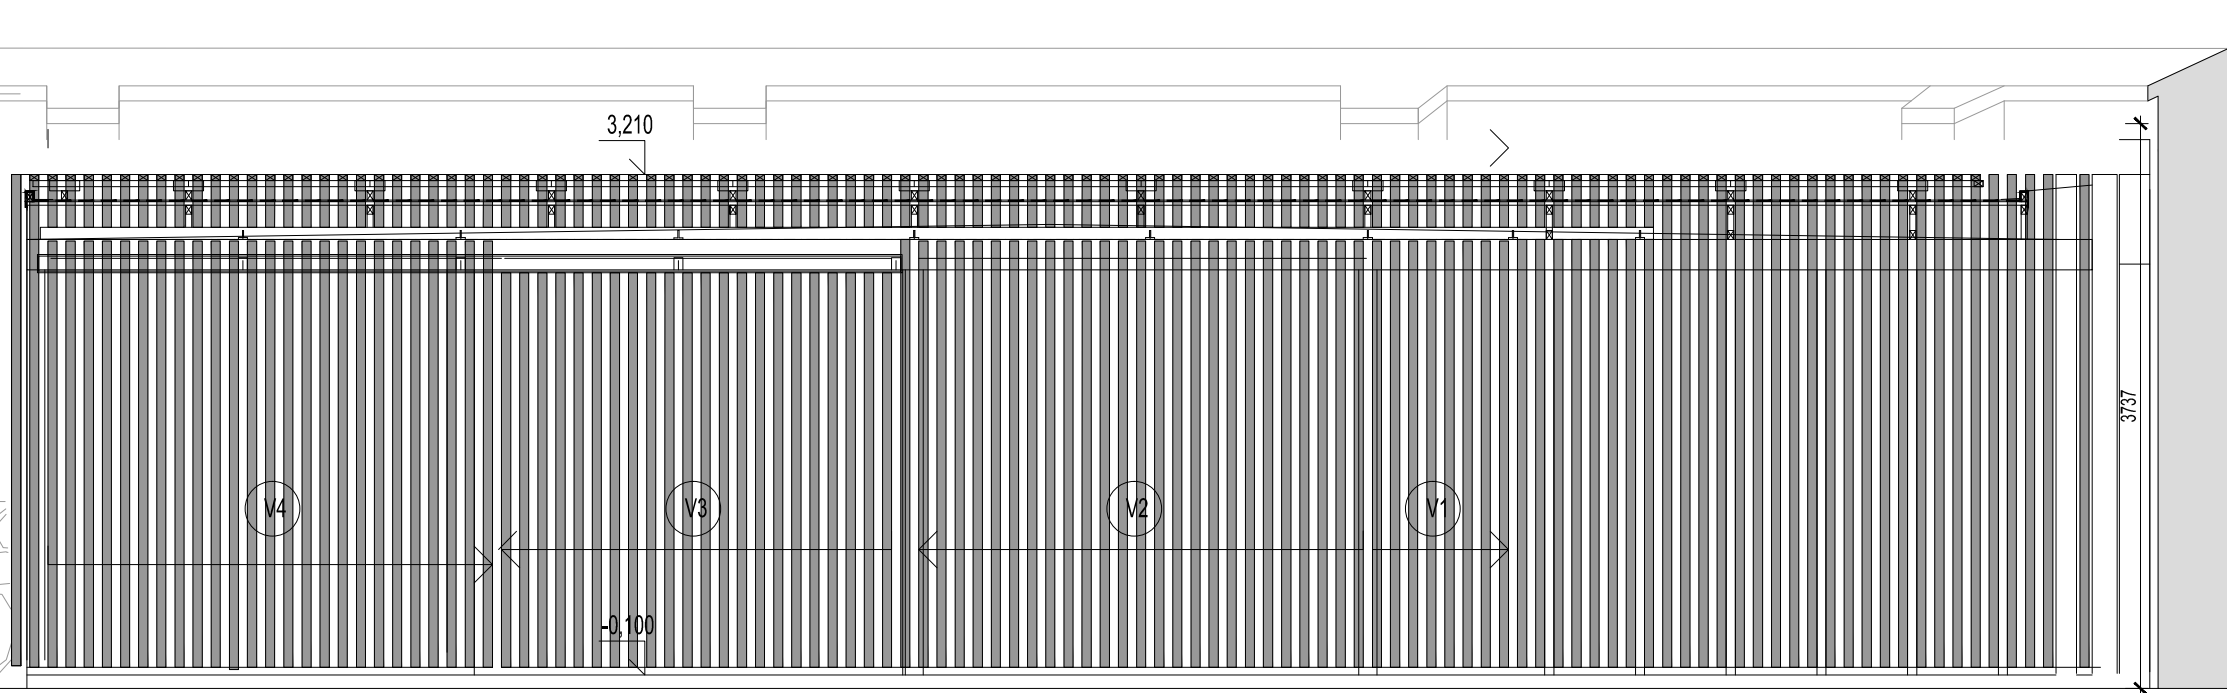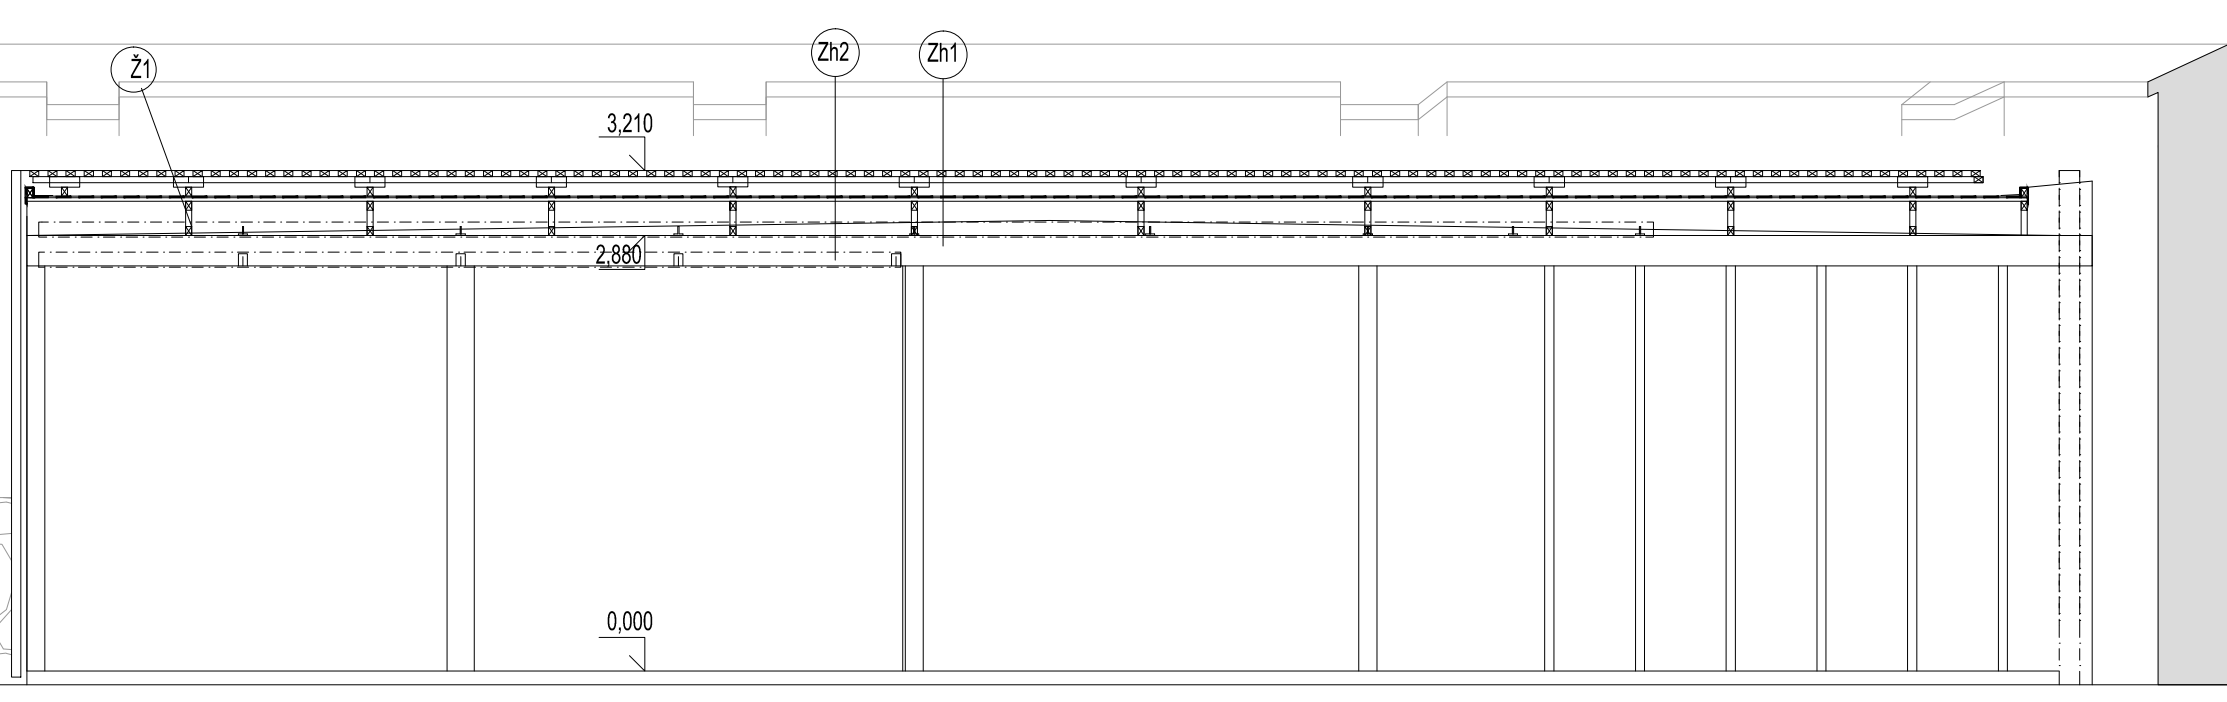

POHLED SEVERNÍ OBJEKT A

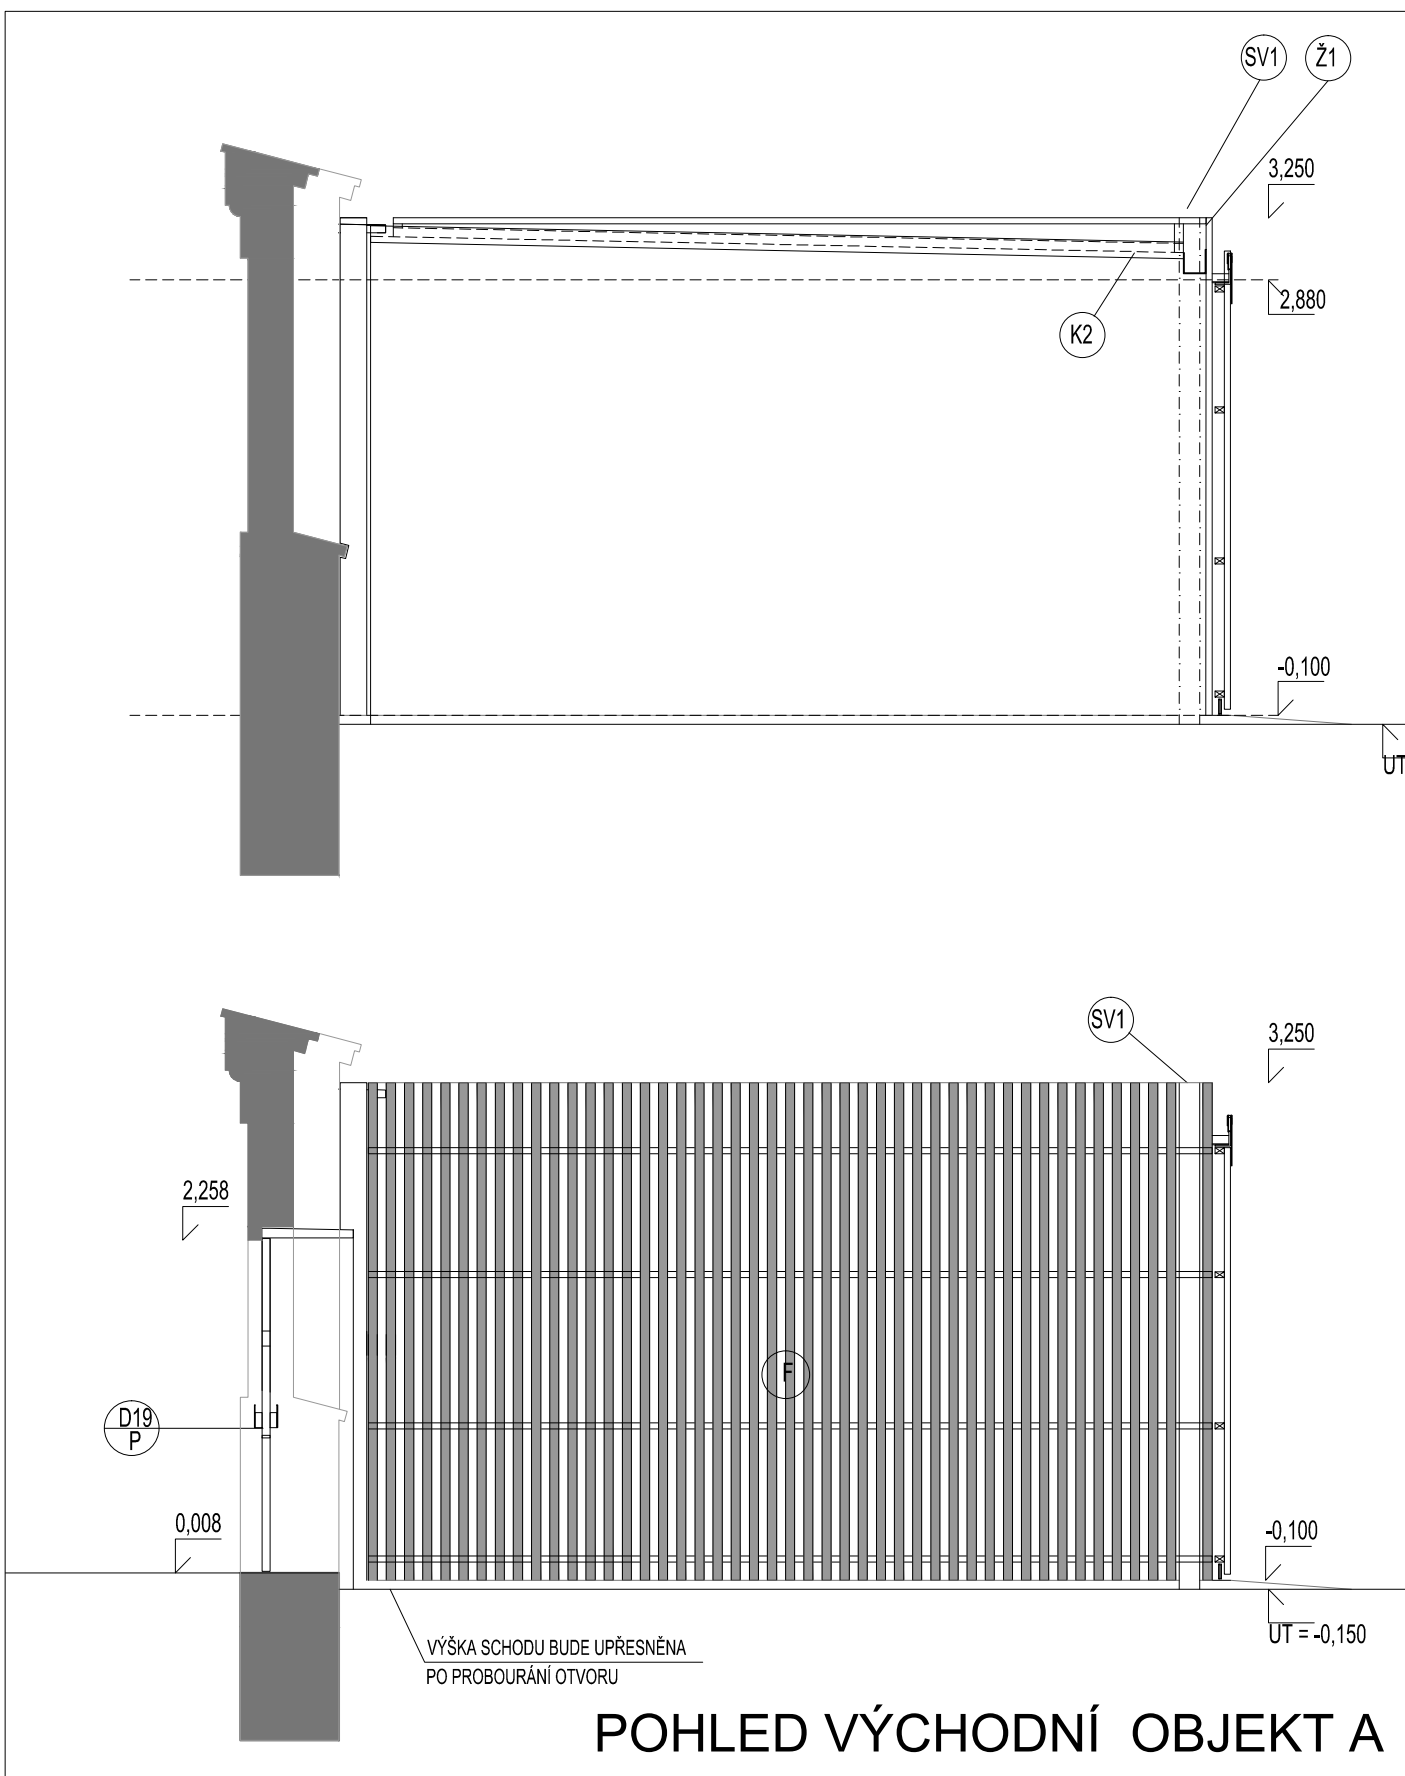

POHLED VÝCHODNÍ OBJEKT A

F4	ODENDAVACÍ OKENICE Z LATÍ 1860 X 2610mm	4
F5	POSUVNÁ OKENICE Z LATÍ 1140 X 2890 mm	1
F6	ODENDAVACÍ OKENICE Z LATÍ 1860 X 2630 mm	XX
Z1	ZÁBRADLÍ VÝŠKY 900MM	
Z2	PROTIDĚŠTOVÁ ŽALUZIE 500X600	
TRUHLÁŘSKÉ PRVKY		
V1	POSUVNÁ VRATA Z LATÍ ROZMÉR 900 X 2820 mm	1
V2	POSUVNÁ VRATA Z LATÍ ROZMÉR 2580 X 2610 mm	1
V3	POSUVNÁ VRATA Z LATÍ ROZMÉR 2940 X 2820 mm	1
V4	POSUVNÁ VRATA Z LATÍ ROZMÉR 2940 X 2820 mm	1
F	FASÁDA LATĚ 60/40 MM	XX
F1	POSUVNÁ OKENICE Z LATÍ 1740 X 2890 mm	11
F2	POSUVNÁ OKENICE Z LATÍ 1020 X 2890 mm	5
F3	POSUVNÁ OKENICE Z LATÍ 870 X 2890 mm	4

Jednotky kót : mm
Výškový systém : Bpv
Souřadnicový systém : S-JTSK

INVESTOR BENEDEKTINSKÉ OPATSTVÍ PANNY MARIE A SV. JERONÝMA V EMALCÍCH		NÁZEV AKCE Revitalizace zahrady Benediktinského opatství Panny Marie a sv. Jeronýma v Emalcích - městská odpadnická zóna	
ARCHITEKT ING. ANTONÍN WAGNER, ING. GRAZYNA NOVOTNÁ, ING.ARCH. TOMÁŠ HRADEČNÝ		ZODPOVĚDNÝ PROJEKTANT ČÁSTI ZPRACOVAL Ing. arch. Tomáš Hradečný Ing. arch. Petra Holubová	
MÍSTO Výšehradská 49/320, 128 00 Praha 2 – Nové Město		VÝKRES / DOCUMENT	
PROJEKTANT ČÁSTI Ing. arch. Tomáš Hradečný		POHLEDY OBJEKT AB	
STUPĚŇ DOCUMENTACE Dokumentace pro stavební povolení		MĚRITKO 1:50	
STAVEBNÍ OBJEKT Pozemní objekty SO 02 A, B		DATUM 6/2010-revizor 03/2016	
		FORMAT B4 A4	
		ČÍSLO VÝKRESU 1.1.1.1.9	
		ČÍSLO REVIZE X	