


R1 - OBJEKT "A" : SKLAD

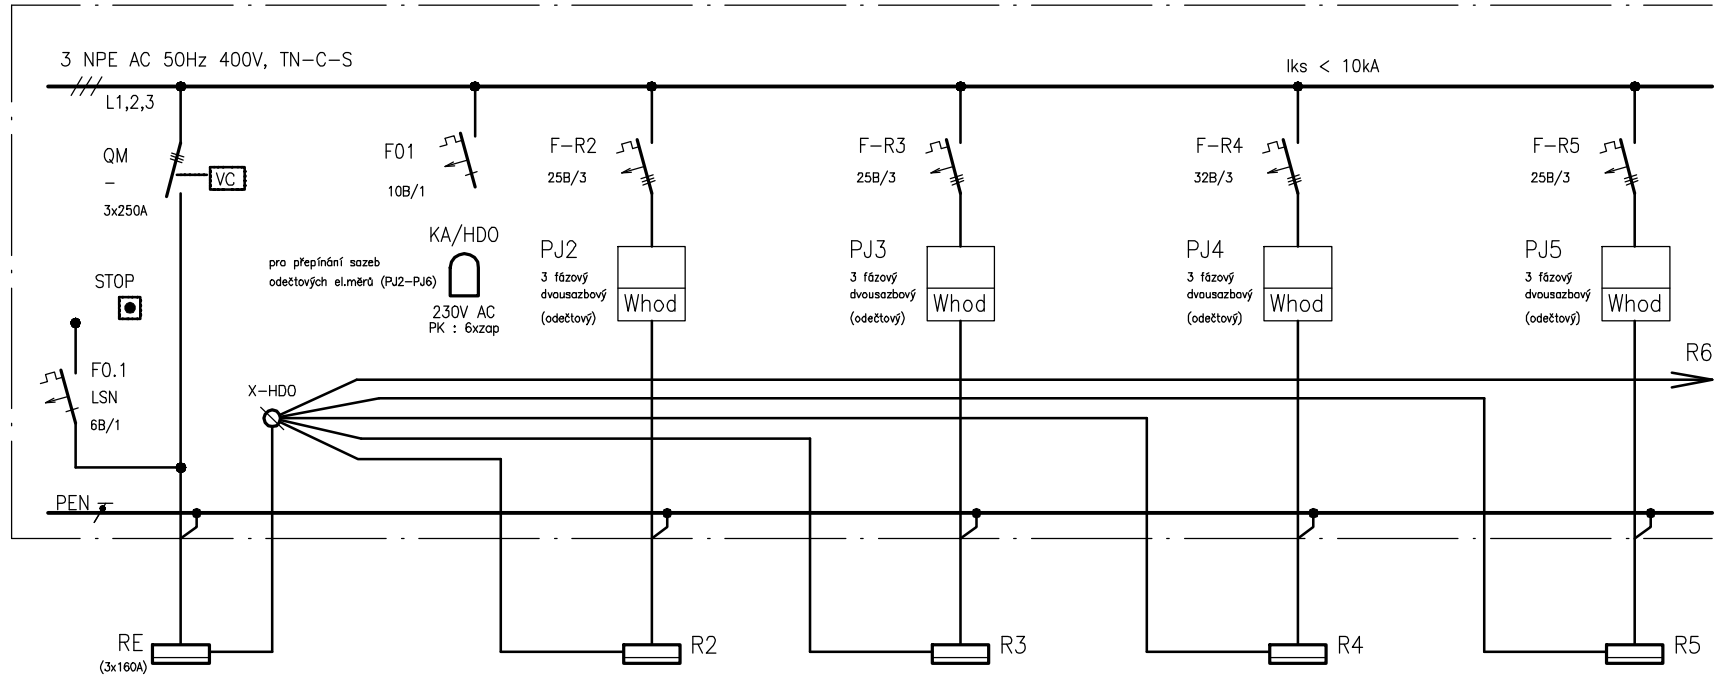

Č.VÝVODU:  
NÁZEV ZAŘ.:  
UKONČENÍ:  
TYP KABELU:  
OZN.KABELU:  
Pi [kW]:  
DÉLKA [m]:  
UMÍSTĚNÍ:

HL.PŘÍVOD	HDO
EL.MÉR.ROZVÁDEČ	EL.MÉR.ROZVÁDEČ
RE	RE
3xYY70+YY50/ŽZ	CYKY 4Jx1.5
WL-R1	HDO-R1
160/105	-
70	100
sklad	sklad

HDO  
hl.rozv.objet B  
R2  
CYKY 4Jx1,5  
HDO-R2  
  
30  
lékař-dílňa

HL.PŘÍVOD  
hl.rozv.objet B  
R2  
CYKY 4Jx16  
WL-R2  
15  
30  
lékař-dílna

HDO  
hl.rozv.objet C  
R3  
CYKY 4Jx1,5  
HDO-R3  
  
50  
lékař

HL.PŘÍVOD  
hl.rozv.objekt C  
R3  
CYKY 4Jx16  
WL-R3  
15  
50  
lékař

HDO  
hl.rozv.objet [ ]  
R4  
CYKY 4Jx1,5  
HDO-R4  
  
50  
kavárna

HL.PŘÍVOD  
hl.rozv.objet D  
R4  
CYKY 4Jx25  
WL-R4  
23  
50  
kavárna

HDO  
hl.rozv.objet E  
R5  
CYKY 4Jx1,5  
HDO-R5  
  
90  
školká

HLPŘÍVOD  
hl.rozv.objet E  
R5  
CYKY 4Jx16  
WL-R5  
15  
90  
školka

HLAVNÍ PŘÍVOD HDO	HLAVNÍ PŘÍVOD + HDO R2 (OBJEKT B)	HLAVNÍ PŘÍVOD + HDO R3 (OBJEKT C)	HLAVNÍ PŘÍVOD + HDO R4 (OBJEKT D)	HLAVNÍ PŘÍVOD + HDO R5 (OBJEKT E)
----------------------	--------------------------------------	--------------------------------------	--------------------------------------	--------------------------------------

## NÁJEMCI + PROVOZOVATEL

## NÁJEMCI

## Stavba OBNOVA ZAHRADY V EMAUZÍCH

Název	SCHÉMA ZAPOJENÍ R1
-------	--------------------

ELP
-----

Zmǫ

Reasoní
---------

List 1/7