POHLED A 1:50

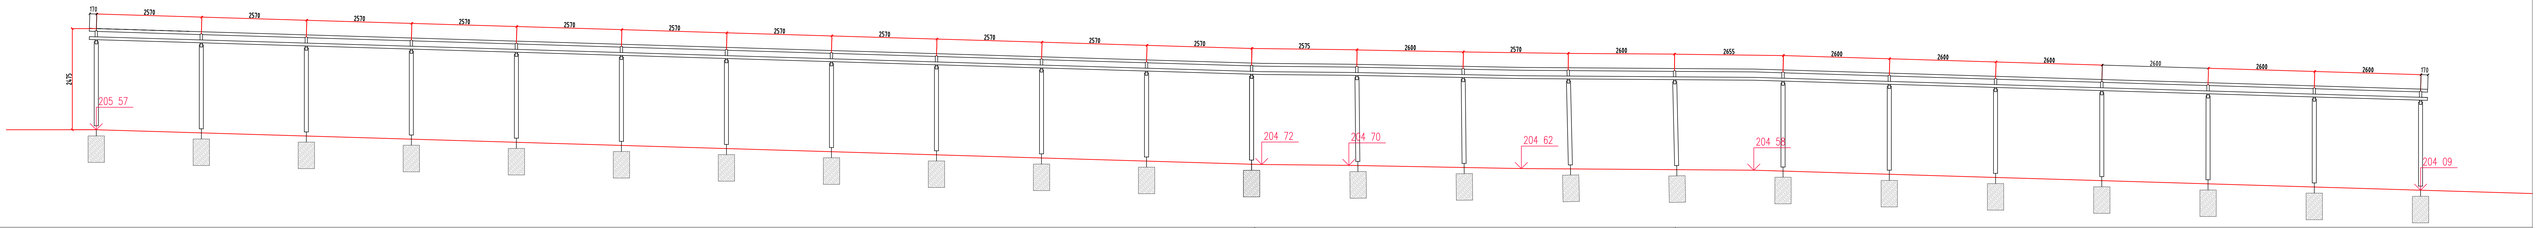

Řez 1:20

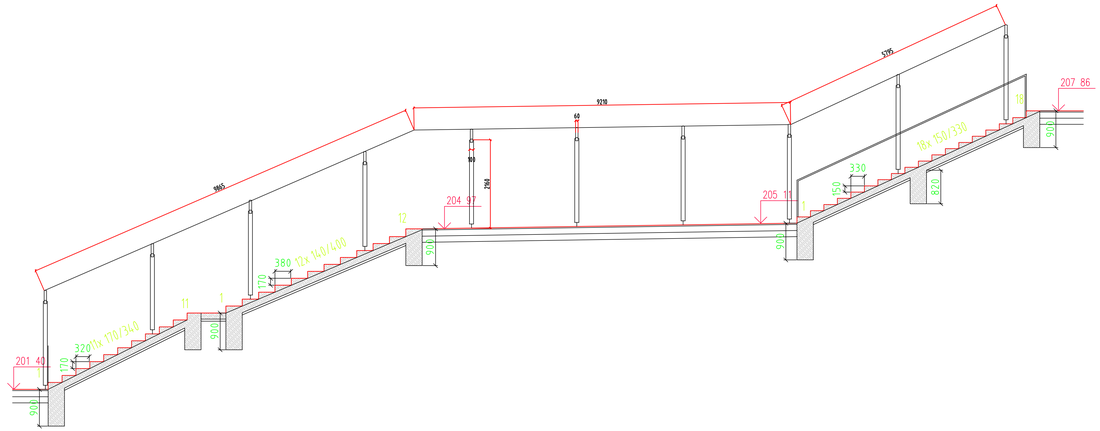

Řez 1:20

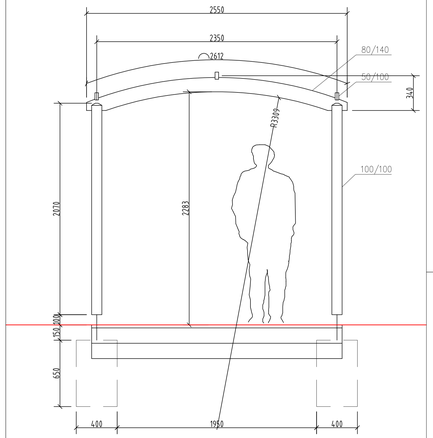

PŮDORYS 1:200

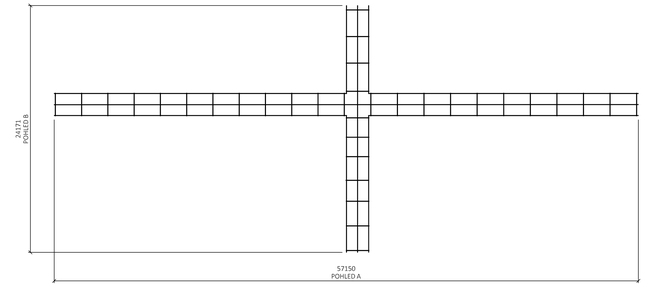

Křížová pefgola
délka 73+25m

Křížová pergola bude provedená z fošen50/100, uložených na vaznicích 80/140 a sloupcích 100/100. Konstrukce bude zavětrovaná nerezovými lanky. Sloupky budou uloženy na základové patky 400/400/900 přes pozinkovanou patku.
Na pergolu bude použito dřevo do exteriéru (temowood/sibiřský modřín)
celkem 34 rámů
- 68 betonových patek
- 68 pozinkovaných kotevních patek
- 5 m 3 dřeva

Jednotky kót : m
Výškový systém : Jadran
Souřadný systém : S-JTSK

INVESTOR
BENEDIKTINSKÉ OPACTVÍ PANNY MARIE A SV. JERONÝMA V EMAUZÍCH

Vyšehradská 49/320, 128 00 Praha 2 – Nové Město
IČO: 00406502 DIČ: CZ00406502
email : opravce@emauzy.cz

GENERÁLNÍ PROJEKTANT
terra florida v.o.s. zahradní architekti
Vogelová Šimková Wagner
Grafická 20, 150 00 Praha 5 - Smíchov
tel. +420274 770 111, +420 602 274 111
e: wagner@terraflorida.cz

PROJEKTANTI ČÁSTÍ

NÁZEV AKCE
Revitalizace zahrady Benediktinského opatství Panny Marie a sv. Jeronýma v Emauzích - městská odpočinková zóna

ARCHITEKT
ING. ANTONÍN WAGNER, ING. GRAZYNA NOVOTNÁ, ING.ARCH. TOMÁŠ HRADEČNÝ

ZODPOVĚDNÝ PROJEKTANT ČÁSTI
Ing. arch Tomáš Hradečný

ZPRACOVAL
Ing., Jan Kolář

MÍSTO
Vyšehradská 49/320, 128 00 Praha 2 – Nové Město

VYKRES / DOKUMENT
Křížová pergola

STUPEŇ DOKUMENTACE	DSP/PD	MĚŘÍTKO	1:20
STAVEBNÍ OBJEKT		DATUM	05/24
Inženýrské objekty - - Venkovní plochy SO 01		FORMÁT	2 x A4
ČÁST: F.J.S. Drobná architektura a mobiliář		ČÍSLO VYKRESU	F.J.S.A.