


PŘEHLEDOVÉ SCHEMA

LEGENDA :

- NOVÉ HLAVNÍ SILNOPROUDÉ ROZVODY
- STÁVAJÍCÍ DISTRIBUČNÍ ROZVOD NN
- POSPOJOVÁNÍ, UZEMNĚNÍ
- PROPOJENÍ ZAPÍNAČÍCH MÍST VO

STÁVAJÍCÍ OBJEKT : OPAKOVÁNÍ EMAUZY (NENÍ PŘEDMĚTEM PD)

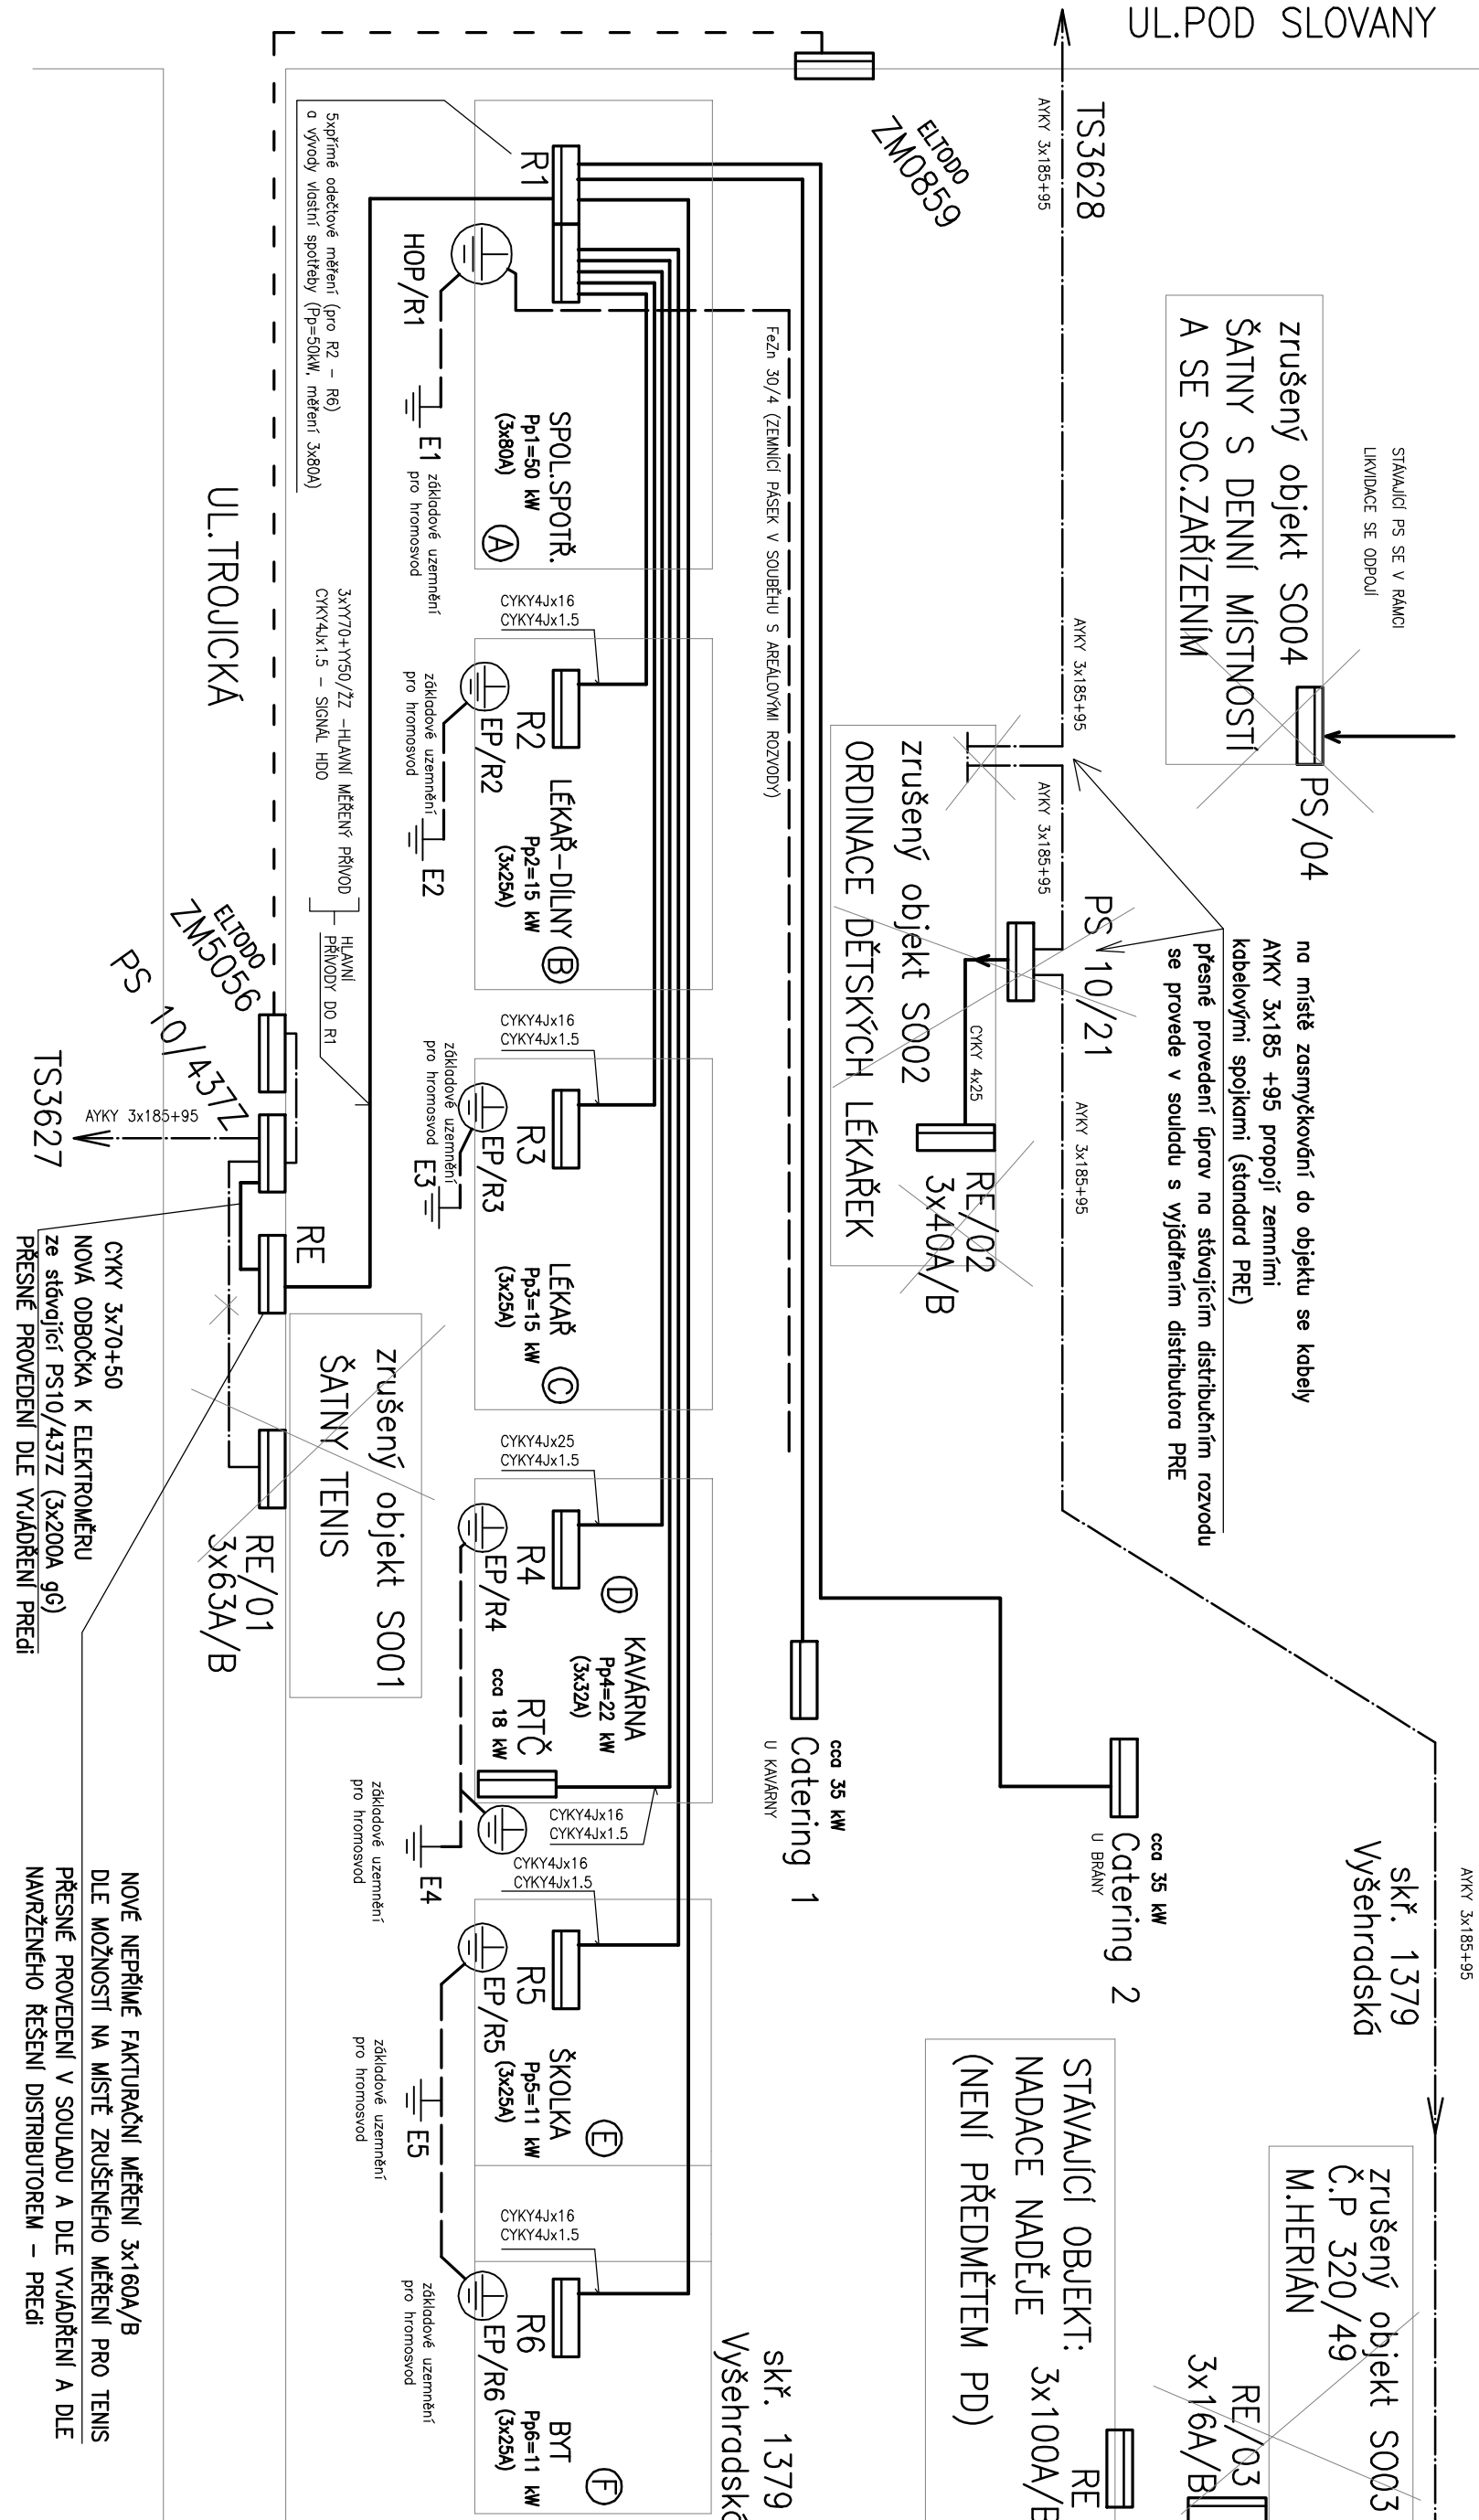

CYKY 3x70+50
NOVÁ ODBOČKA K ELEKTROMĚRU
ze stávající PS10/43/2Z (3x200A g6)
PŘESNÉ PROVEDENÍ DLE VYJÁDŘENÍ PŘEDÍ

NOVÉ NEPŘÍMÉ FAKTURAČNÍ MĚŘENÍ 3x160A/B
DLE MOŽNOSTI NA MÍSTĚ ZRUŠENÉHO MĚŘENÍ PRO TENIS
PŘESNÉ PROVEDENÍ V SOULADU A DLE VYJÁDŘENÍ A DLE
NAVŘZENÉHO ŘEŠENÍ DISTRIBUTOREM – PŘEDÍ