


R1

3 NPE AC 50HZ 400V, TN-C-S

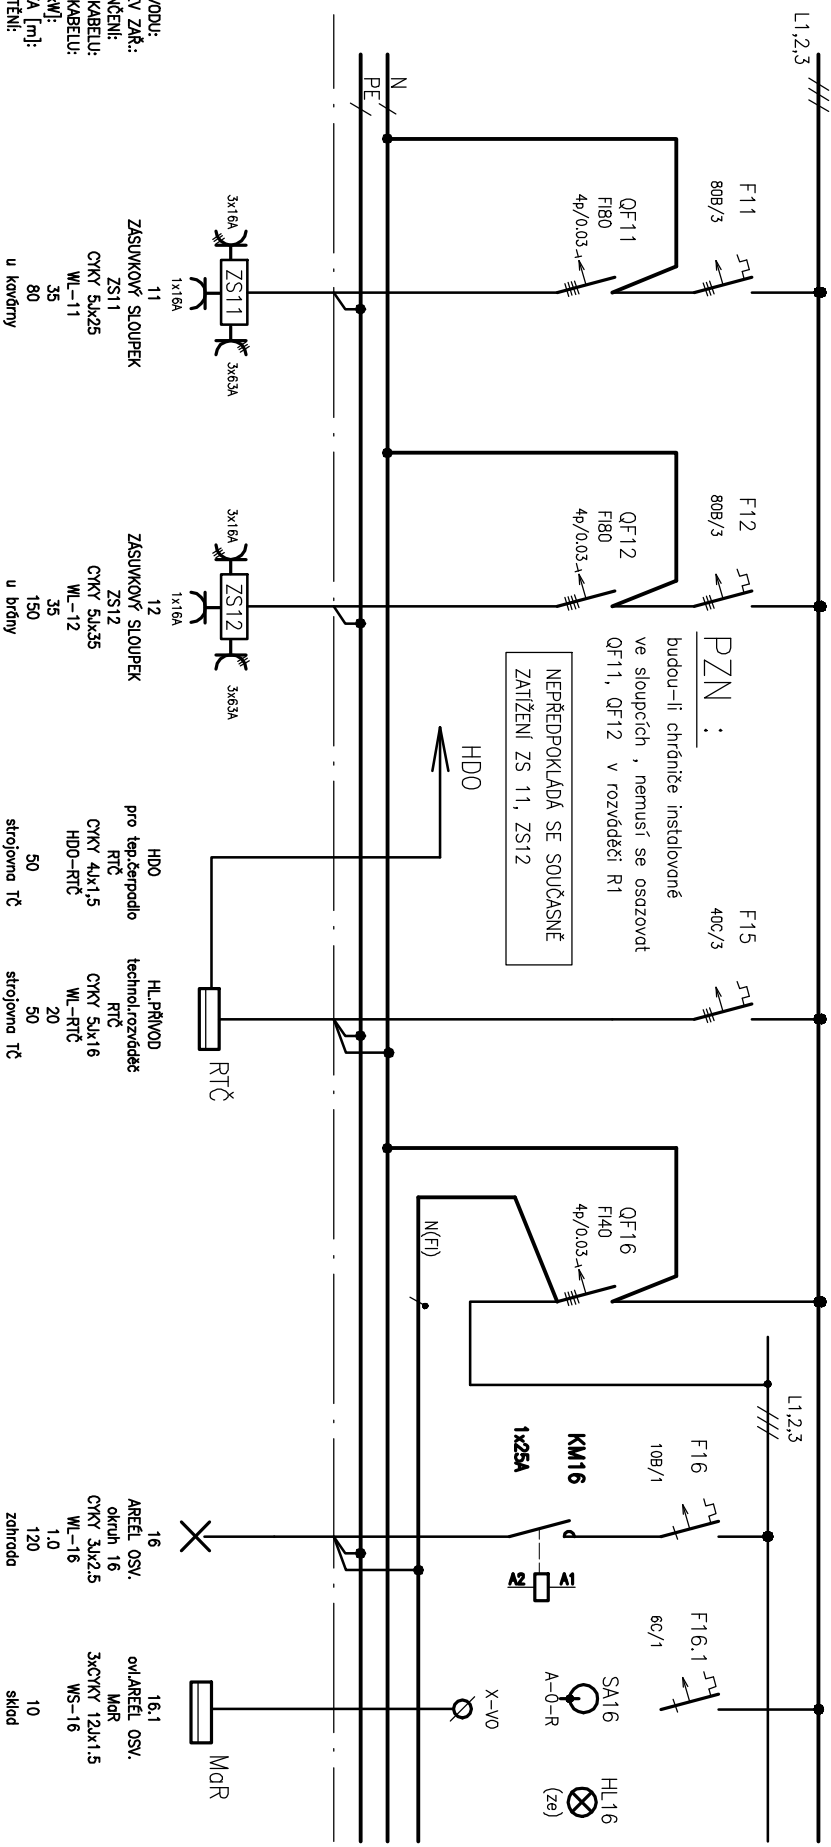

# VYJÍŽDĚCÍ ZÁSUVKOVÉ SLOUPKY PRO OSLAVY

TECHNOL. ROZVÁDĚČ PRO TČ  
DODÁVKA TECHNOLOGIE TČ

# AREÁLOVÉ OSVĚTLENÍ DÁLKOVĚ OVLÁDANÉ (MoR)

PROVOZOVATEL

# OBNOVA ZAHRADY V EMAUZÍCH

**Název**  
**SCHÉMA ZAPOJENÍ R1**

ELP		
Zmátna	Razeni	List 3/7