


R1

3 NPE AC 50Hz 400V, TN-C-S

L1,2,3

L1,2,3

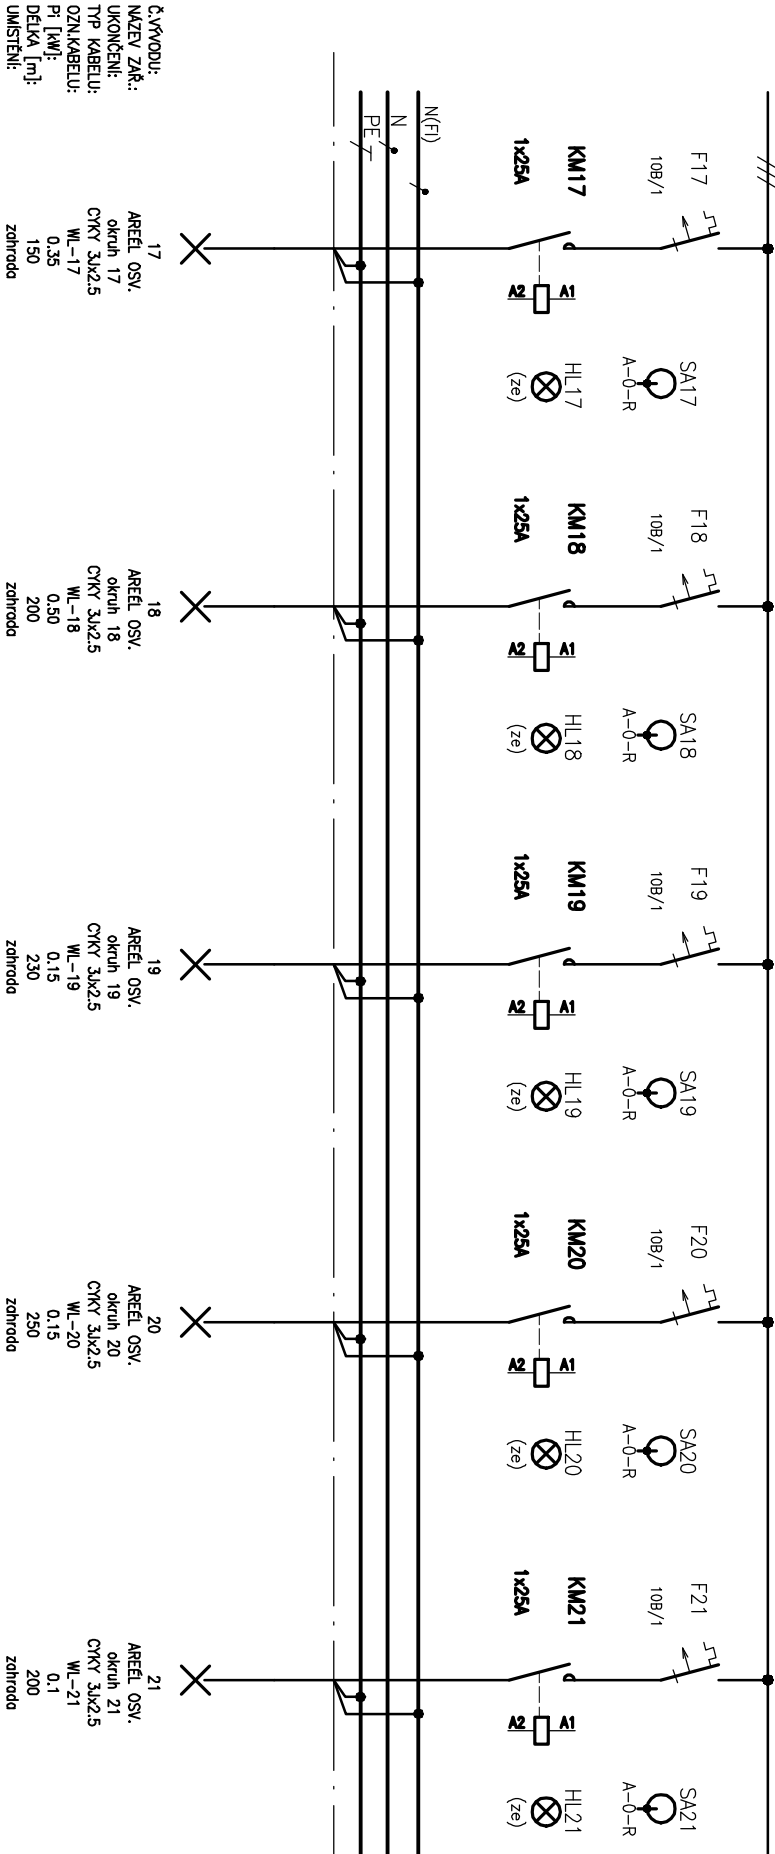

AREALOVÉ OSVĚTLENÍ
DÁLKOVĚ OVLÁDANÉ (MoR)

PROVOZOVATEL

Sarba
OBNOVA ZAHRADY V EMAUZIČI

Názov
SCHÉMA ZAPOJENÍ R1

ELP
Zahrada
Rozsah
Lst
4