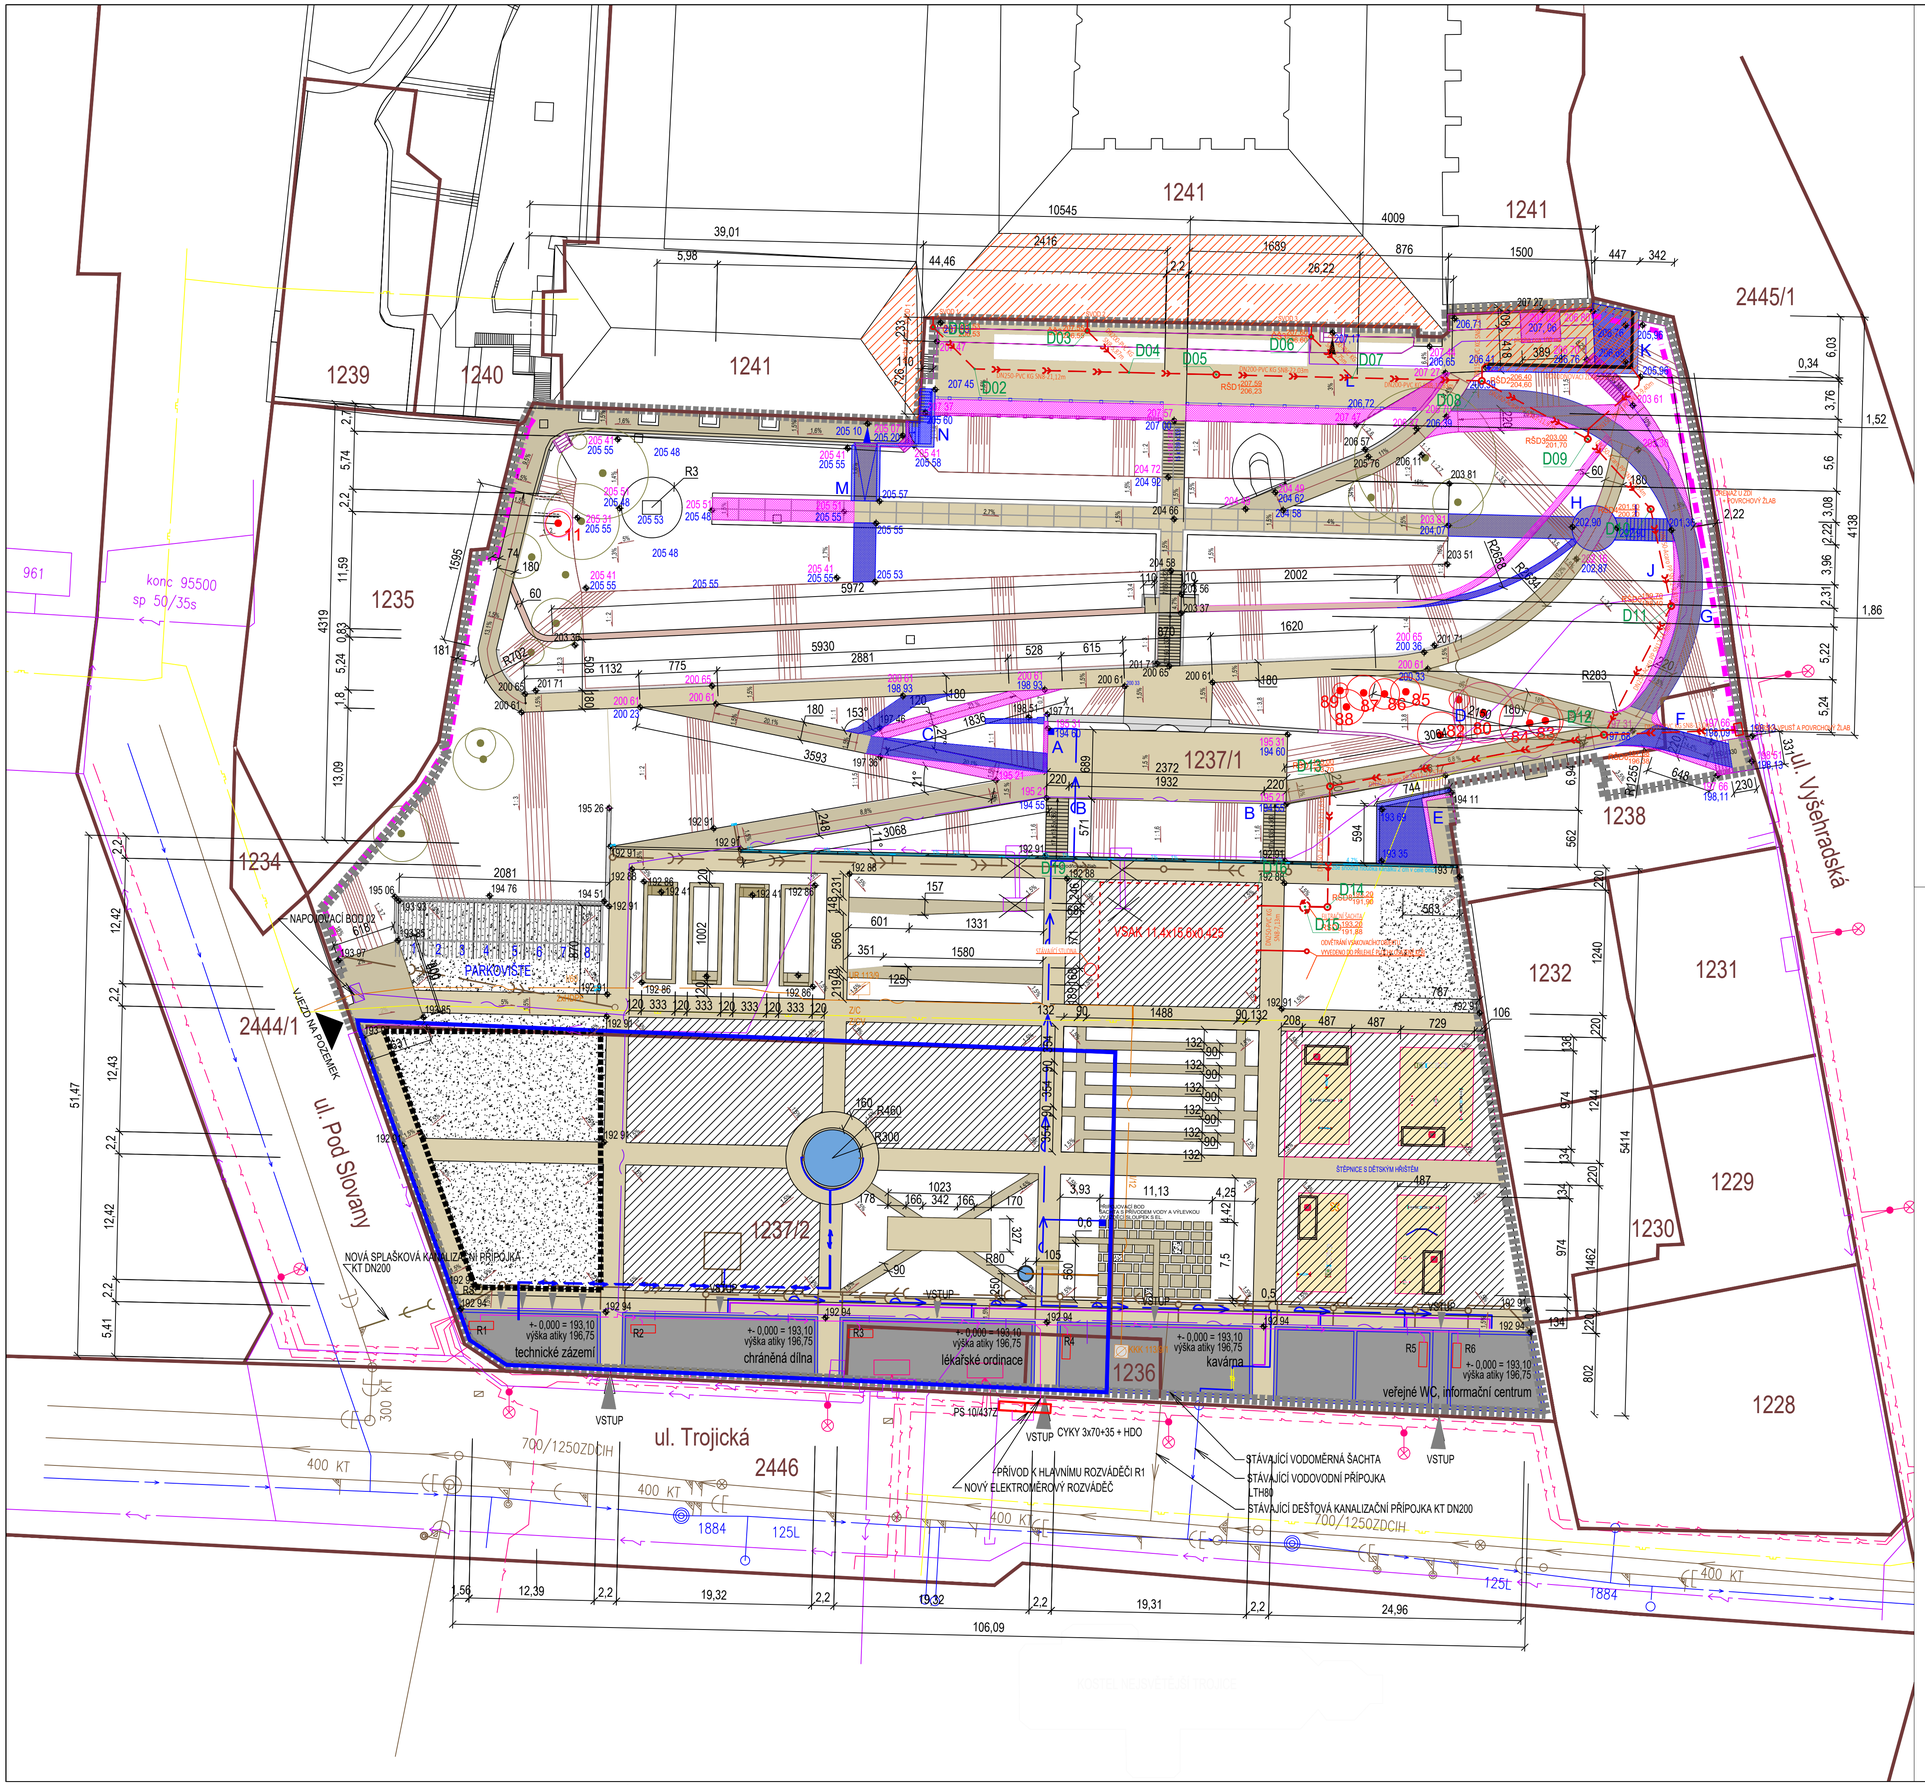

LEGENDA:

- PŮVODNÍ NÁVRH S VYDANÝM STAVEBNÍM POVOLENÍM
- NAVRHOVANÉ ZMĚNY STAVBY PŘED JEJÍM DOKONČENÍM
- ROZVOD PLYNU STL
- VEŘEJNÁ STOKA DEŠŤOVÉ KANALIZACE
- VEŘEJNÁ STOKA JEDNOTNÉ KANALIZACE
- STÁVAJÍCÍ TRASA 02
- NAVRŽENÁ TRASA 02
- VEŘEJNÝ VODOVOD
- NAVRŽENÁ VODOVODNÍ PŘÍPOJKA HDPE 63
- POTRUBÍ TECHNOLOGIE KAŠNY HDPE 50
- STÁVAJÍCÍ KANALIZAČNÍ PŘÍPOJKA
- NAVRŽENÁ SPLAŠKOVÁ KANALIZAČNÍ PŘÍPOJKA DN200
- NAVRŽENÁ AREÁLOVÁ SPLAŠKOVÁ KANALIZACE
- NAVRŽENÁ AREÁLOVÁ DEŠŤOVÁ KANALIZACE
- STÁVAJÍCÍ KABELOVÁ TRASA PRE
- STÁVAJÍCÍ KABELOVÉ TRASY VEŘEJNÉHO OSVĚTLENÍ
- NAVRŽENÉ KABELOVÉ TRASY
- STÁVAJÍCÍ ROZVADĚČ
- R2 NAVRŽENÝ ROZVADĚČ
- HRANICE ŘEŠENÉHO ÚZEMÍ
- HRANICE DOČASNÉHO STAVENIŠTĚ
- HRANICE KATASTRÁLNÍHO ÚZEMÍ
- PLOCHA SP DLE ÚZEMNÍHO PLÁNU
- NAVRHOVANÉ OBJEKTY SLUŽEB A TECHNICKÉHO ZÁZEMÍ
- NEKRYTÁ SPORTOVIŠTĚ PŘÍRODNÍHO CHARAKTERU S TRÁVNÍKOVÝM POVRCHEM
- NEKRYTÁ SPORTOVIŠTĚ PŘÍRODNÍHO CHARAKTERU S POVRCHEM TLUMÍCÍ PÁD
- KAMENNÁ DLAŽBA
- MLATOVÉ POVRCHY S VRCHNÍ PÍSKOVOU VRSTVOU
- ŠTĚPKOVÁ OBSLUŽNÁ CESTA
- ŠTĚRKOVÝ POVRCH
- VODNÍ PRVKY
- ZÍDKY
- TERÉNNÍ ÚPRAVY

23.3.2023

Jednotky kót : cm
Výškový systém : Balt
Souřadnicový systém : S-JTSK

INVESTOR	NÁZEV AKCE
BENEDIKTINSKÉ OPATSTVÍ PANNY MARIE A SV. JERONÝMA V EMAUZÍCH Vyšehradská 49/320, 128 00 Praha 2 – Nové Město IČO: 00408352 DIČ: CZ00408352 e-mail : spravce@emauzy.cz	Revitalizace zahrady Benediktinského opatství Panny Marie a sv. Jeronýma v Emauzích - městská odpočinková zóna
	ARCHITEKT ING. ANTONÍN WAGNER, ING.ARCH. TOMÁŠ HRADEČNÝ
	ZODPOVĚDNÝ PROJEKTANT ČÁSTI: ING. ANTONÍN WAGNER ZPRACOVAL: ING. ANTONÍN WAGNER
	MÍSTO: Vyšehradská 49/320, 128 00 Praha 2 – Nové Město
GENERÁLNÍ PROJEKTANT TERRA FLORIDA TERRA FLORIDA, v.o.s. Grafická 831/20 Praha 5, Česká republika T: +420 603155202, E: wagner@terraflorida.cz	VÝKRES / DOKUMENT SITUACE STAVBY
PROJEKTANT ČÁSTI	STUPEŇ DOKUMENTACE: Návrh úprav MĚŘÍTKO: 1:300 DATUM: 03 2023 ČÁST/ STAVEBNÍ OBJEKT: Krajinářská architektura FORMÁT: A1 ČÍSLO VÝKRESU: 01