R1 – OBJEKT "A" : SKLAD

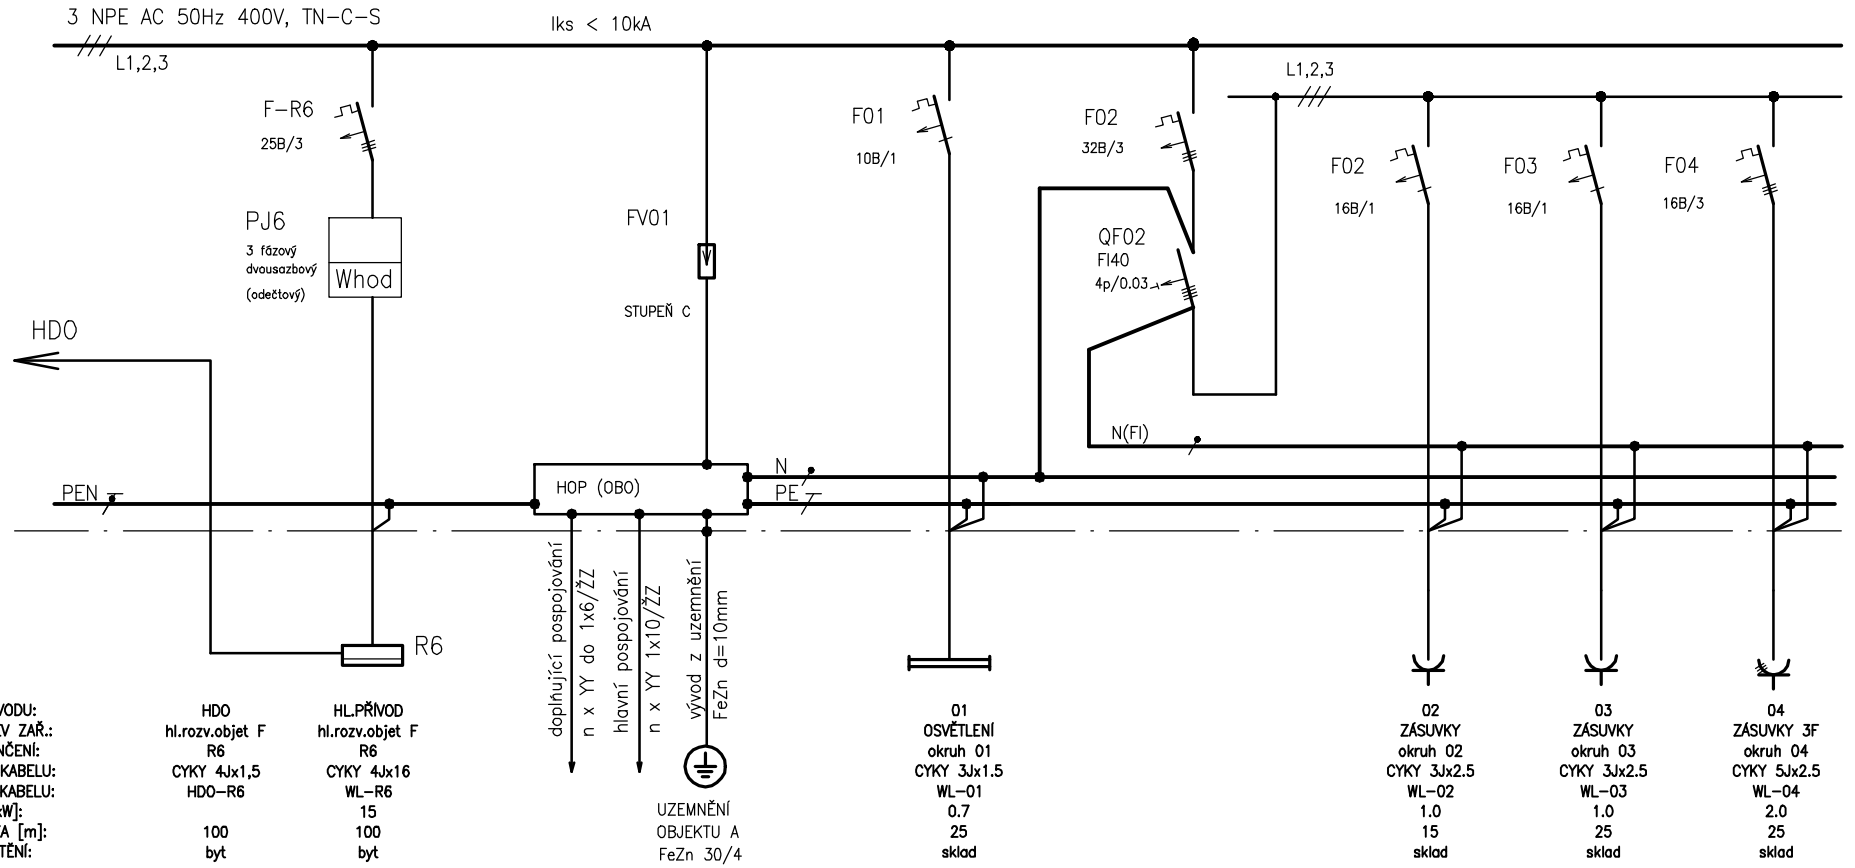

Č.VÝVODU:	HDO	HL.PŘÍVOD		01	02	03	04
NÁZEV ZAŘ.:	hl.rozv.objekt F	hl.rozv.objekt F		OSVĚTLENÍ	ZÁSUVKY	ZÁSUVKY	ZÁSUVKY 3F
UKONČENÍ:	R6	R6		okruh 01	okruh 02	okruh 03	okruh 04
TYP KABELU:	CYKY 4Jx1,5	CYKY 4Jx16		CYKY 3Jx1.5	CYKY 3Jx2.5	CYKY 3Jx2.5	CYKY 5Jx2.5
OZN.KABELU:	HDO–R6	WL–R6		WL–01	WL–02	WL–03	WL–04
Pi [kW]:		15		0.7	1.0	1.0	2.0
DÉLKA [m]:	100	100		25	15	25	25
UMÍSTĚNÍ:	byt	byt		sklad	sklad	sklad	sklad

	HLAVNÍ PŘÍVOD + HDO R6 (OBJEKT F)	PŘEPĚŤOVÁ OCHRANA UZEMNĚNÍ	OSVĚTLENÍ	ZÁSUVKY – CHRÁNĚNÉ VÝVODY (0,03A)

NÁJEMCI | PROVOZOVATEL

Stavba	Název	ELP		
OBNOVA ZAHRADY V EMAUZÍCH	SCHÉMA ZAPOJENÍ R1	Změna	Řazení	List 2/7