



půdorys 1:50

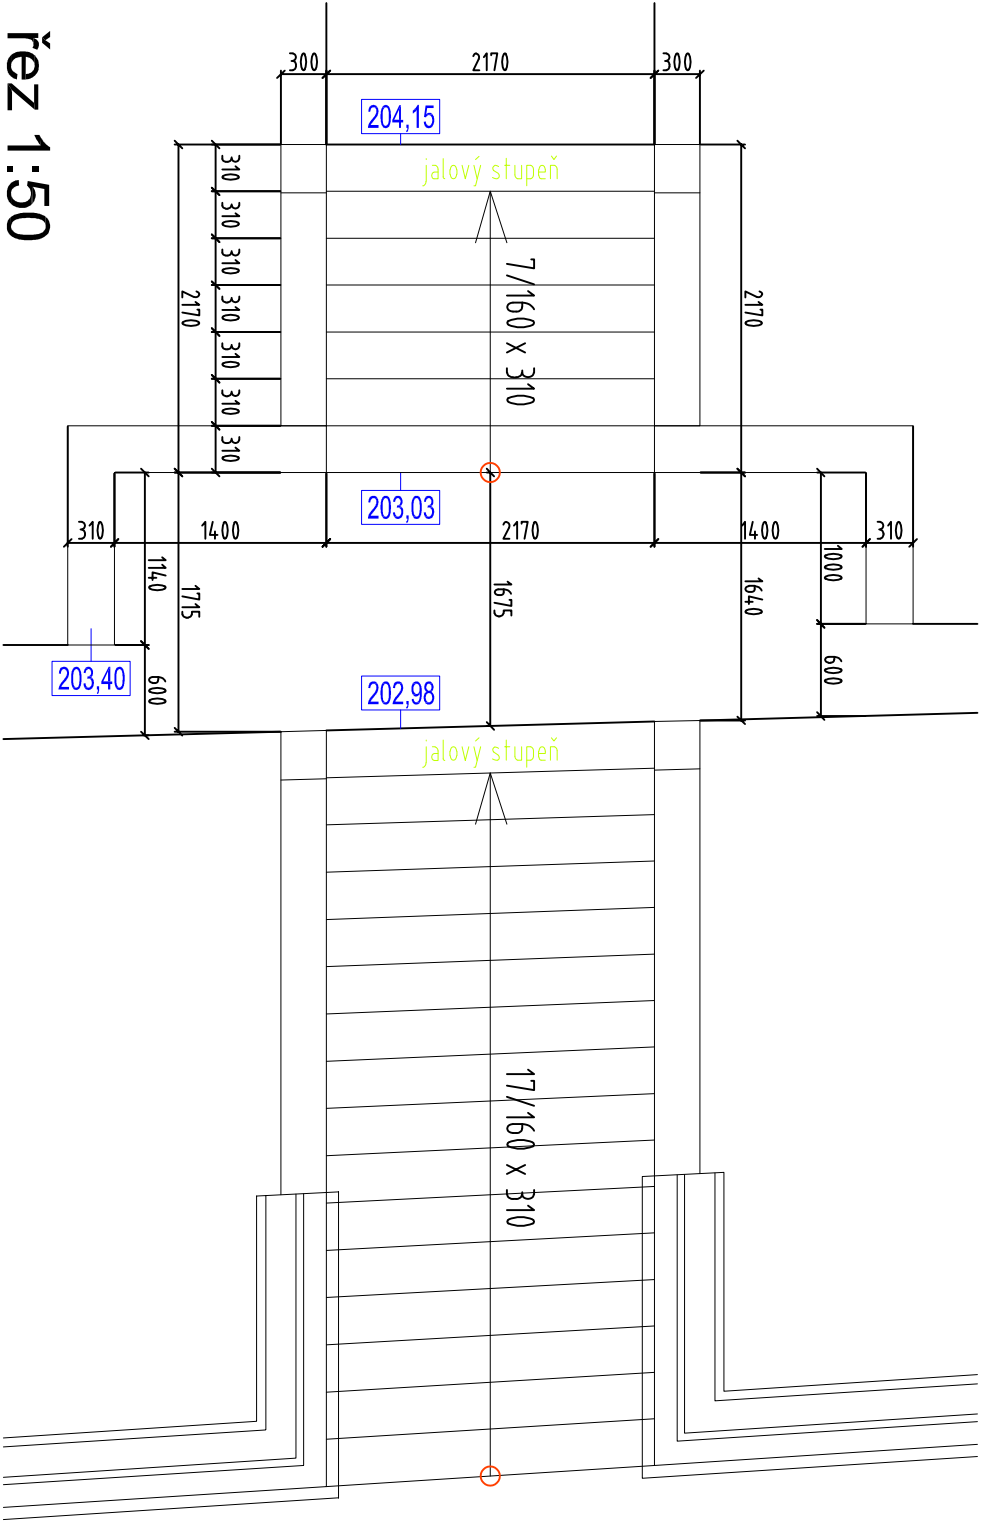


řez 1:50

**Venkovní schodiště**  
Schodiště budou betonová. Na podkladní desku tl. 150mm se nabeťnoují stupně. Deska bude z betonu C20/25 vyztužená 150/8x150/8 při obou površích, výztuž bude zatažená do základových pasů.  
Stupně se vyztuží 3x R12 se třmiínky R 6 po 150mm.  
Povrch betonových schodišť bude upravený tryskáním a následnou bezbarvou penetrací.

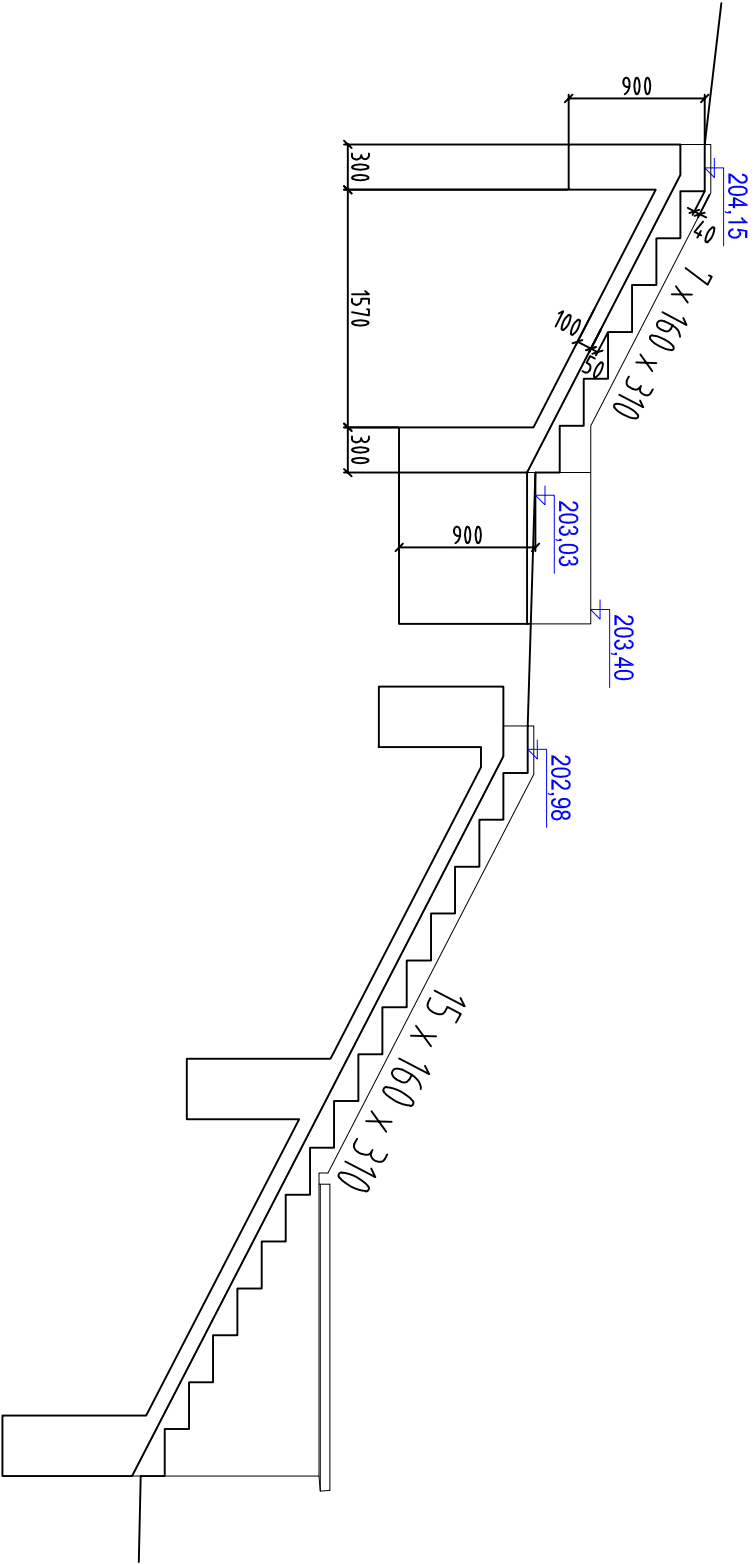

Jednotky kót : m  
Výškový systém : Jadrán  
Souřadný systém : S-JTSK

INVESTOR		NÁZEV AKCE	
BENEDIKTINSKÉ OPATSTVÍ PANNY MARIE A SV. JERONÝMA V EMAUZÍCH		Revitalizace zahrady Benediktinského opatství Panny Marie a sv. Jeronýma v Emauzích - městská odpočinková zóna	
<div><div>Výšehradská 49/320, 128 00 Praha 2 – Nové Město IČO: 00408352 DIČ: CZ00408352 e-mail: sprave@terraflorda.cz</div></div>	ARCHITEKT		
	ING. ANTONÍN WAGNER, ING. GRAZYNA NOVOTNÁ, ING.ARCH. TOMAŠ HRADEČNÝ		
	ZODPOVĚDNÝ PROJEKTANT ČÁSTI		
	Ing. arch Tomáš Hradečný		
	MÍSTO		
GENERALNÍ PROJEKTANT		VÝKRES / DOKUMENT	
terra florda v.o.s. Vogelová Šimková Wagner zahradi architekti Gratka 20, 150 00 Praha 5 - Smíchov Út: +42023353121m, +420603155202 e: wagne@terraflorda.cz		Schodiště B	
PROJEKTANT ČÁSTI	STUPEŇ DOKUMENTACE		DZSPD
	MĚŘITKO		1:50
	STAVEBNÍ OBJEKT		DATUM
	Inženýrské objekty - Venkovní plochy SO 01		03/24
	ČÁST:		FORMÁT
	F.2.2. OPĚRNÉ A OHRADNÍ ZDI		2 x A4
			ČÍSLO VÝKRESU
		F.2.2.8.2	