PŮDORYS 1:100

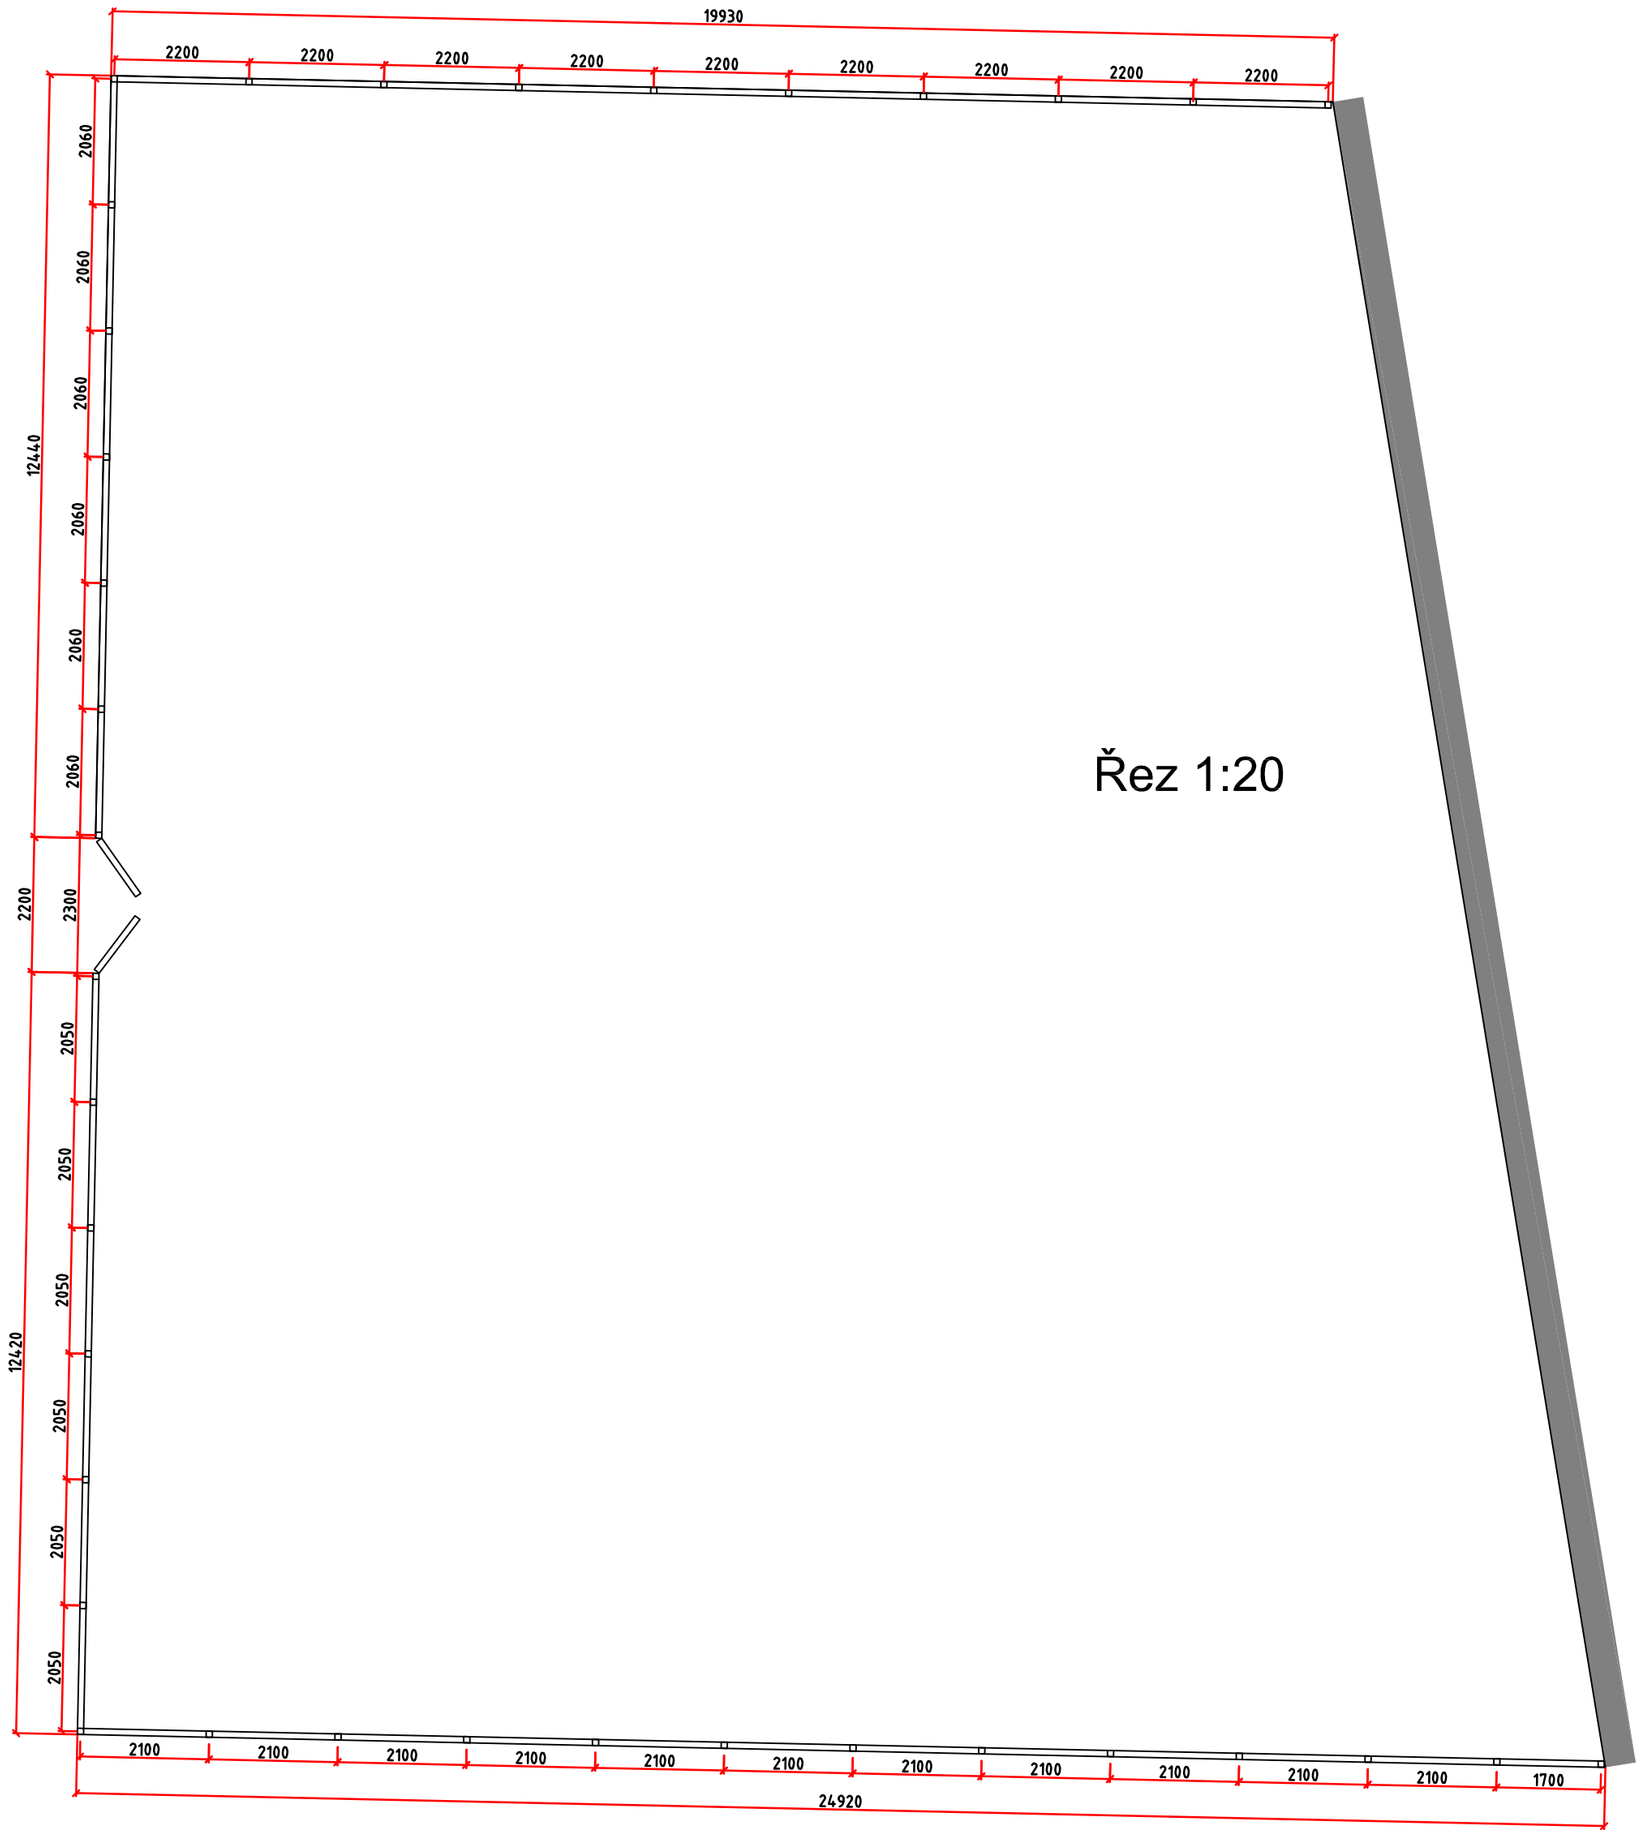

Řez 1:20

POHLEDY 1 : 20

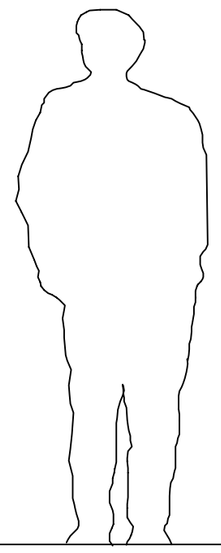

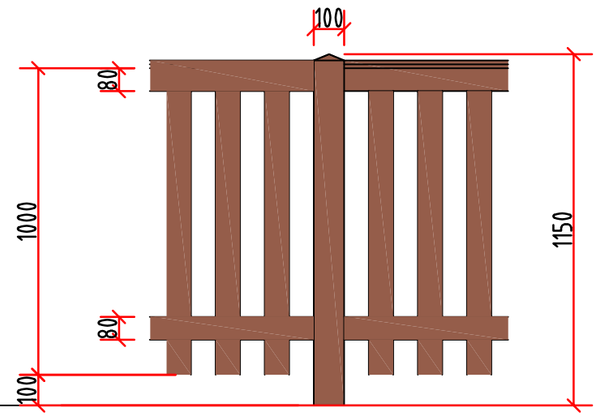

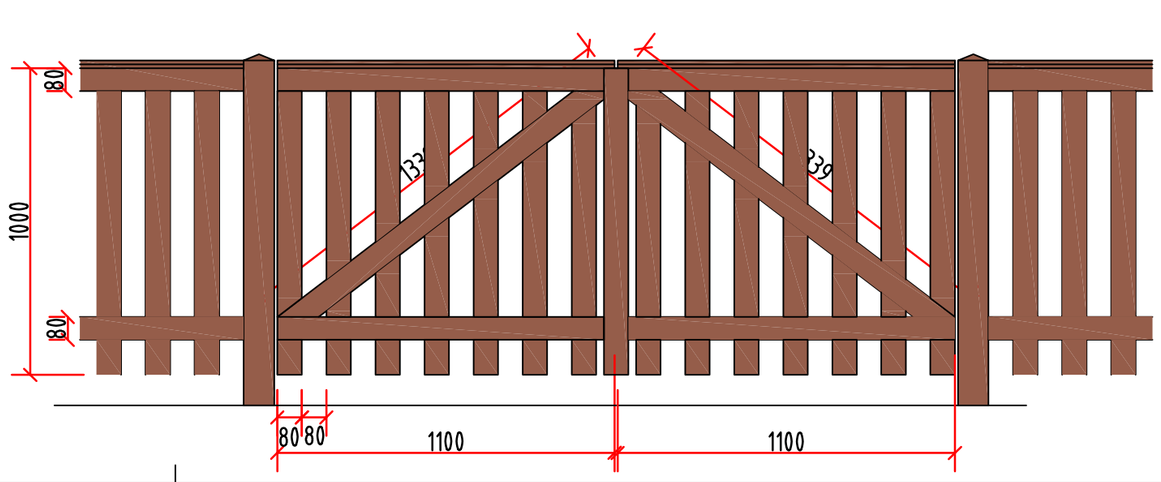

ŘEZ 1: 20

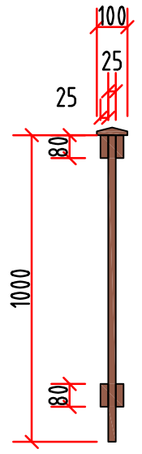

Dřevěné oplocení dětského hřiště

délka 72 m, 35 sloupků, 2 branky, 33 polí 2 m

Sloupky, sibiřský modřín 100x100x1150 mm, budou uloženy na základové patky 400/400/900 přes pozinkovanou patku.
Branka dřevěná sibiřský modřín 1100 x 1000 mm, z prvků 8 ks 25x80x10000 mm, 4 ks 25x80x1100 mm, 1 ks krycí parapetní prvek s pokosem do střišky 25(12/12)x100x1100, 2 ks 25x80x1325 mm, 2x kovaný závěs, 1 x kování s petlicí.
Plotová pole 2000/2200x1000 mm, z prvků 25 ks 25x80x1000 mm, 4 ks 25x80x2200 mm, 1 ks krycí parapetní prvek s pokosem do střišky 25(12/12)x100x2000/2200

Jednotky kót : m
Výškový systém : Jadran
Souřadný systém : S-JTSK

INVESTOR	NÁZEV AKCE		
BENEDIKTINSKÉ OPATSTVÍ PANNY MARIE A SV. JERONÝMA V EMAUZÍCH Vyšehradská 49/320, 128 00 Praha 2 – Nové Město IČO: 00408352 DIČ: CZ00408352 e-mail : spravce@emauzy.cz	Revitalizace zahrady Benediktinského opatství Panny Marie a sv. Jeronýma v Emauzích - městská odpočinková zóna		
	ARCHITEKT		
	ING. ANTONÍN WAGNER, ING. GRAZYNA NOVOTNÁ, ING.ARCH. TOMÁŠ HRADEČNÝ		
	ZODPOVĚDNÝ PROJEKTANT ČÁSTI	ZPRACOVAL	
	Ing. arch Tomáš Hradečný	Ing. Antonín Wagner	
	MÍSTO	Vyšehradská 49/320, 128 00 Praha 2 – Nové Město	
GENERÁLNÍ PROJEKTANT	VÝKRES / DOKUMENT		
terra florida v.o.s. zahradní architekti Vogelová Šimková Wagner Grafická 20, 150 00 Praha 5 - Smíchov tř: +420233353121m: +420603155202 e: wagner@terraflorida.cz	Oplocení dětského hřiště		
PROJEKTANT ČÁSTI	STUPEŇ DOKUMENTACE	DZSPD	MĚŘÍTKO 1:20
	STAVEBNÍ OBJEKT		DATUM 03/24
	Inženýrské objekty - Venkovní plochy SO 01		FORMÁT 7 x A4
	ČÁST: F.2.5. Drobná architektura a mobiliář		ČÍSLO VÝKRESU F.2.5.7.