




Řez B 1:20

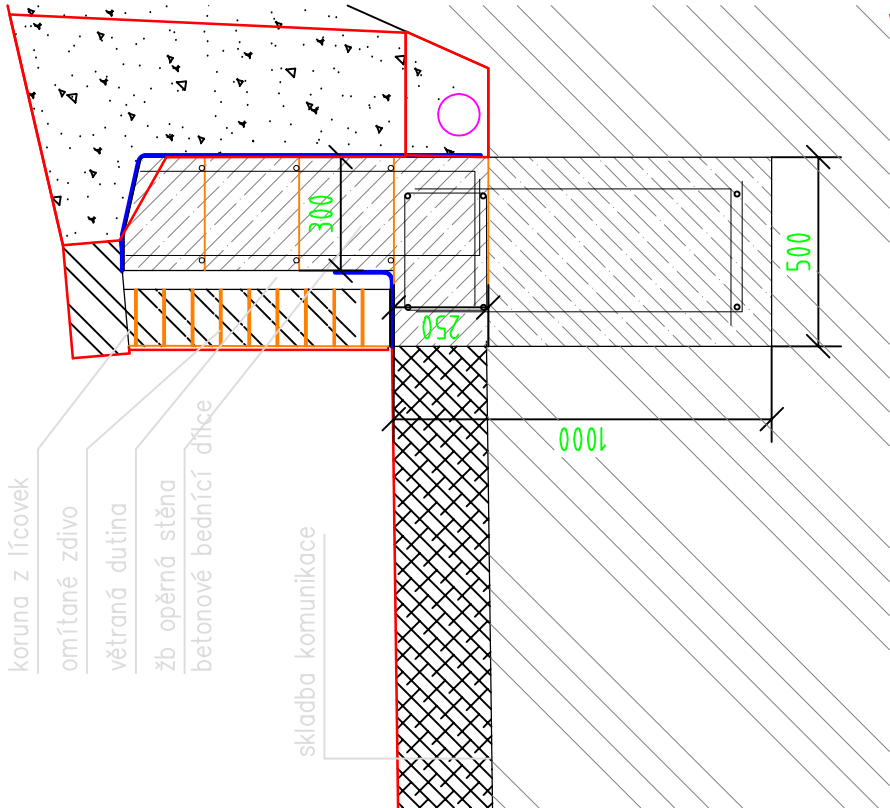

Řez A 1:20

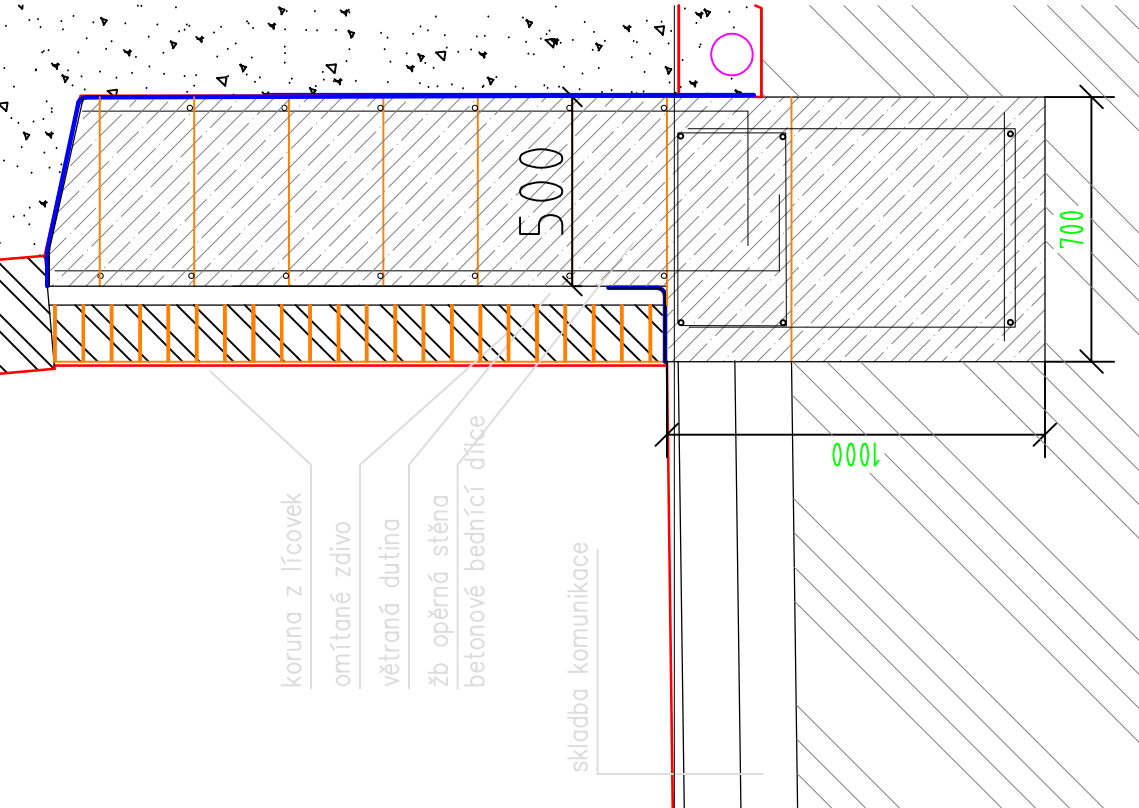

Rozvinutý pohled 1:50

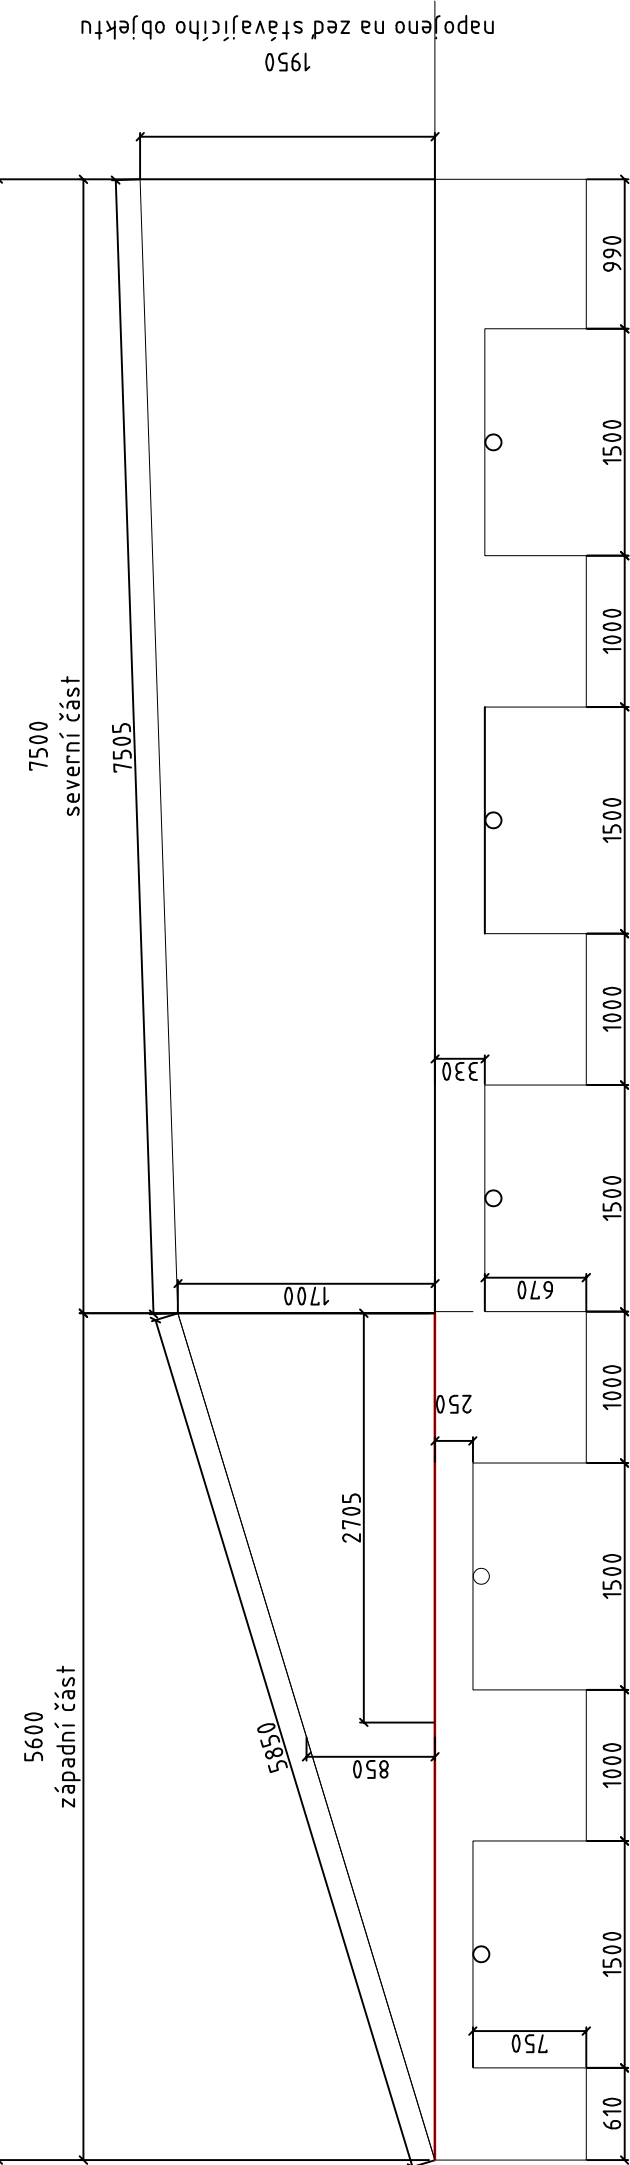

Půdorys 1:50



Opěrná zed G

celková délka 13,1 m


Zídka budou železobetonová provedená do bednicích dílců (beton C20/25 vyztužené vodorovně 2x R16 do každé spáry a svisle 2x R16 po 25 mm. Svislá výztuž bude zatažená do základu.

Zídky se založí na pas šířky 0,7 resp 0,5 m.

Ze strany svahu budou zídky opatřeny hydroizolací krytou nopovou folií, do dna výkopu bude umístěna drenážní hadice DN 150mm , pod prahy bude položena příčná drenážní hadice DN 150mm vytažená pod cestu. Drenáž bude uložené do šterku a bude chráněná geotextilií.

S pohledové stany bude zídka předezděná omítanou stěnou z CP, s korunou z ostře–pálených cihel, kladených na výšku. Předezdívky bude odsazená cca 50mm, vznikne tak větraná dutina, Pod předezdívku se provede pás hydroizolace.

Jednotky kót : m
Výškový systém : Jadrán
Souřadný systém : S-JTSK

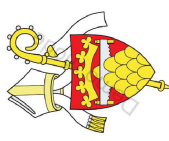INVESTOR	NÁZEV AKCE
BENEDEKŤINSKÉ OPATSTVÍ PANNY MARIE A SV. JERONÝMA V EMAUZÍCH	Revitalizace zahrady Benediktinského opatství Panny Marie a sv. Jeronýma v Emauzích - městská odpočinková zóna
	ARCHITEKT
	ING. ANTONÍN WAGNER, ING. GRAZYNA NOVOTNÁ, ING.ARCH. TOMÁŠ HRADEČNÝ
	ZODPOVĚDNÝ PROJEKTANT ČÁSTI
	Ing. arch Tomáš Hradečný
	ZPRACOVAL
	Ing. Jan Kolář
	MÍSTO
	Vyšehradská 49/320, 128 00 Praha 2 – Nové Město
GENERALNÍ PROJEKTANT	VÝKRES / DOKUMENT
terra florida v.o.s. Vopelová Šimková Wagner Grafická 20, 150 00 Praha 5-Smolenice Zahrada architekti IČO: 0040852 DIČ: CZ0040852 e-mail: spravce@emmauz.cz e.wagner@terraflorida.cz	Opěrná zed' G
PROJEKTANT ČÁSTI	STUPEŇ DOKUMENTACE
	DZSPD
	STAVEBNÍ OBJEKT
	Inženýrské objekty - Venkovní plochy SO 01
	ČÁST:
	F.2.2. OPĚRNÉ A OHRADNÍ ZDI
	MĚŘÍTKO
	DATUM
	FORMÁT
	ČÍSLO VÝKRESU
	1:100, 1:20
	03/24
	4 x A4
	F.2.2.6.2