ŘEZ SCHODIŠTĚM

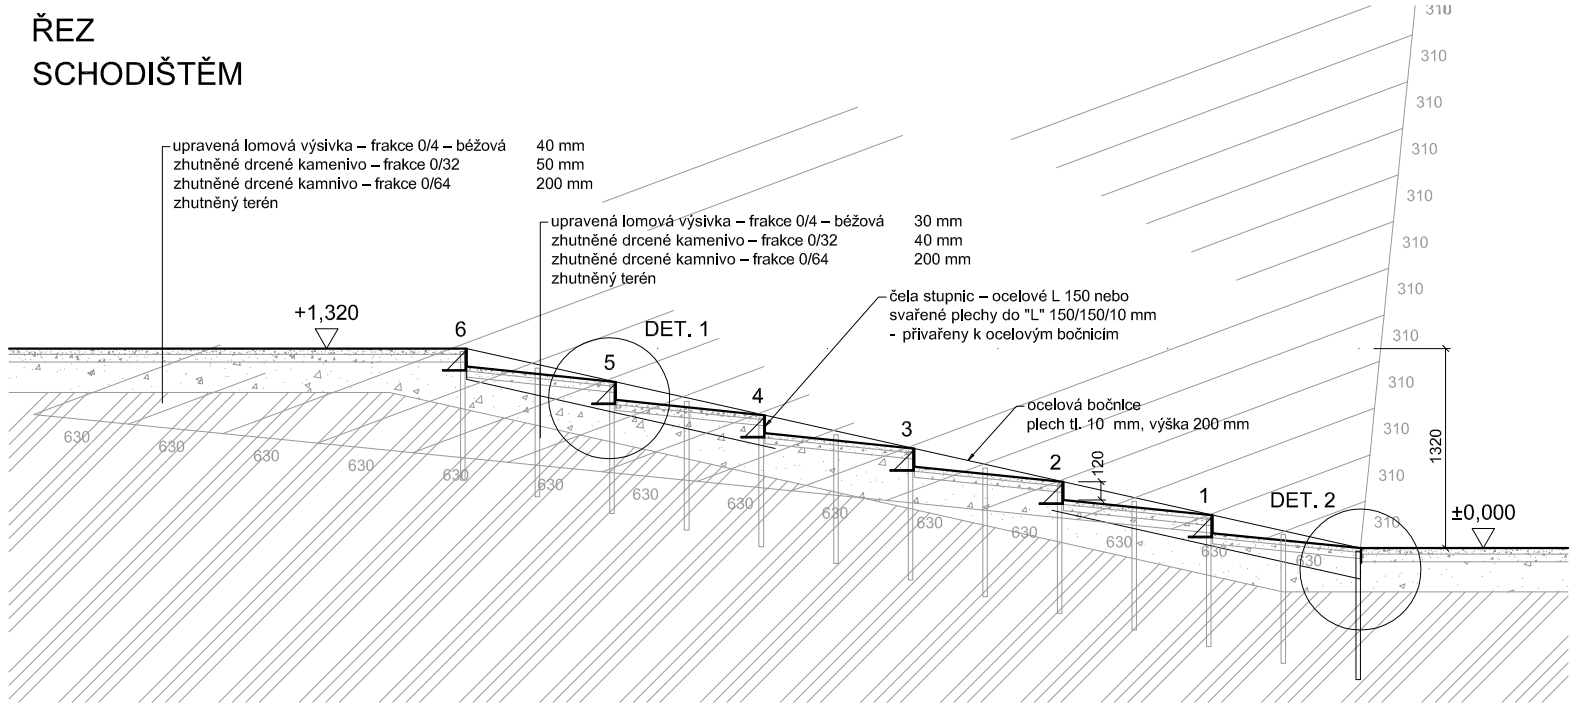

PŮDORYS SCHODIŠTĚ

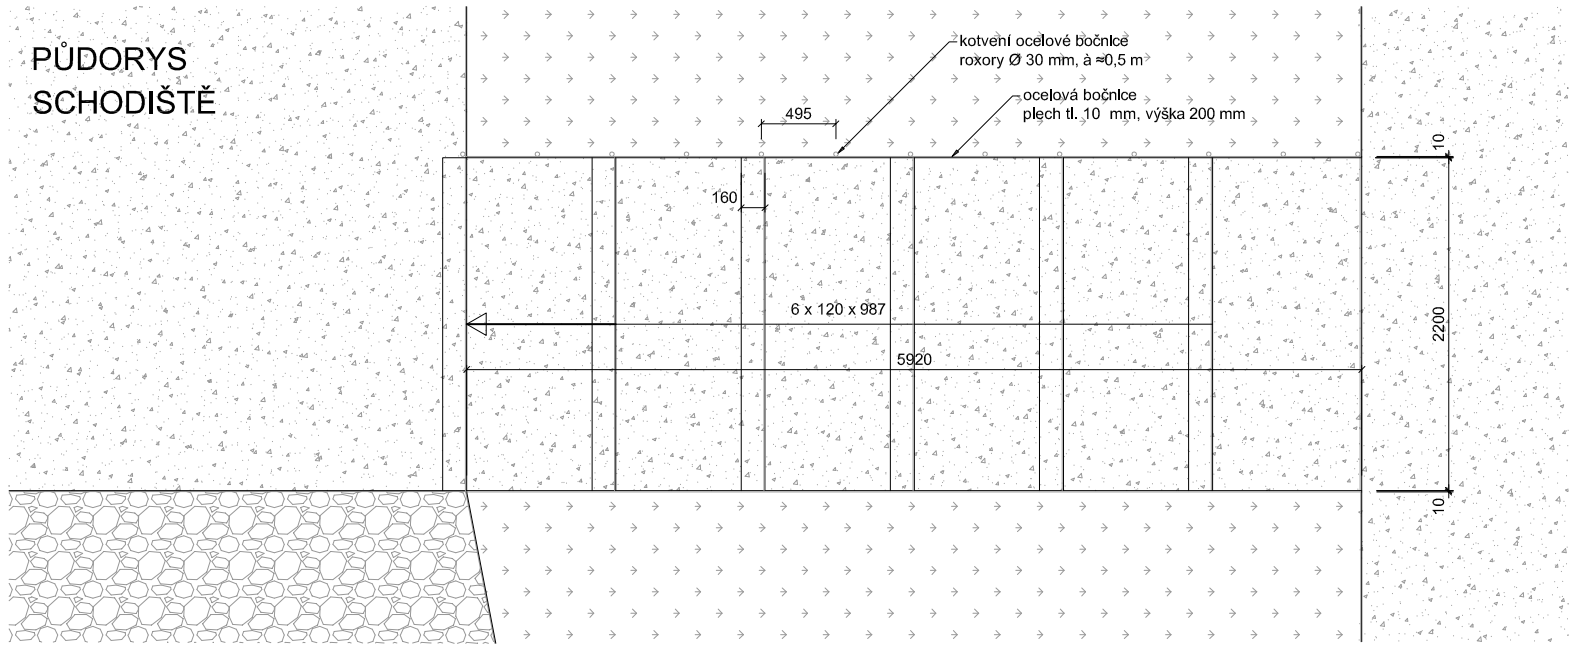

DET. 1

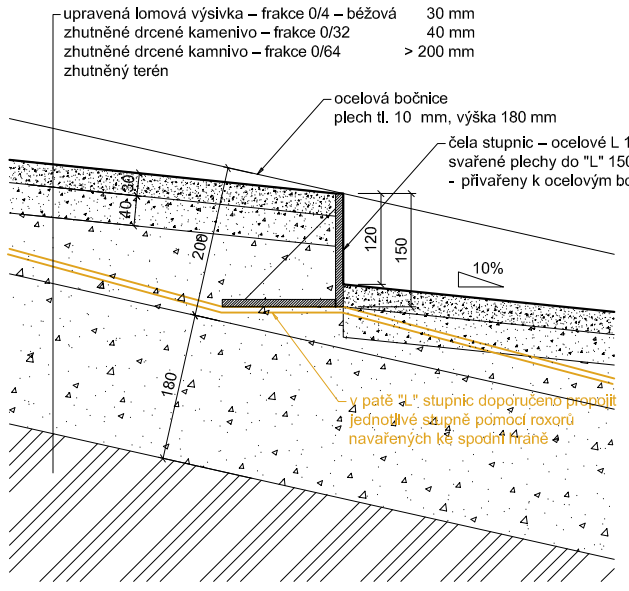

DET. 2

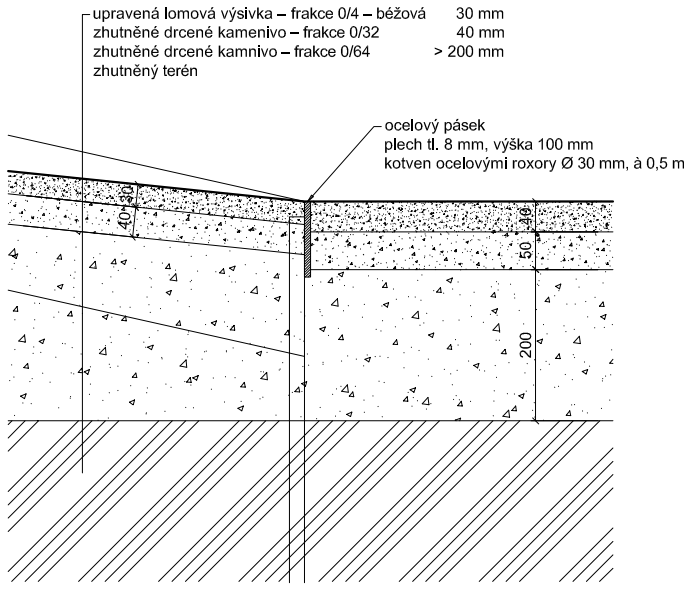

Jednotky kót : m
Výškový systém : Jadran
Souřadný systém : S-JTSK

INVESTOR	NÁZEV AKCE
BENEDIKTINSKÉ OPATSTVÍ PANNY MARIE A SV. JERONÝMA V EMAUZÍCH Vyšehradská 49/320, 128 00 Praha 2 – Nové Město IČO: 00408352 DIČ: CZ00408352 e-mail : spravce@emauzy.cz	Revitalizace zahrady Benediktinského opatství Panny Marie a sv. Jeronýma v Emauzích - městská odpočinková zóna
	ARCHITEKT ING. ANTONÍN WAGNER, ING. GRAZYNA NOVOTNÁ, ING.ARCH. TOMÁŠ HRADEČNÝ
	ZODPOVĚDNÝ PROJEKTANT ČÁSTI: Ing. arch Tomáš Hradečný ZPRACOVAL: Ing. Jan Kolář
	MÍSTO: Vyšehradská 49/320, 128 00 Praha 2 – Nové Město
GENERÁLNÍ PROJEKTANT terra florida v.o.s. Vogelová Šimková Wagner zahradní architekti Grafická 20, 150 00 Praha 5 - Smíchov t/f: +420233353121m: +420603155202 e: wagner@terraflorida.cz	VÝKRES / DOKUMENT Schodiště C
PROJEKTANT ČÁSTI	STUPEŇ DOKUMENTACE: DZSPD MĚŘÍTKO: 1:50 DATUM: 03/24 FORMÁT: 2 x A4 ČÍSLO VÝKRESU: F.2.2.8.3
	STAVEBNÍ OBJEKT Inženýrské objekty - Venkovní plochy SO 01 ČÁST: F.2.2. OPĚRNÉ A OHRADNÍ ZDI