



Bazén - púdorys 1:50

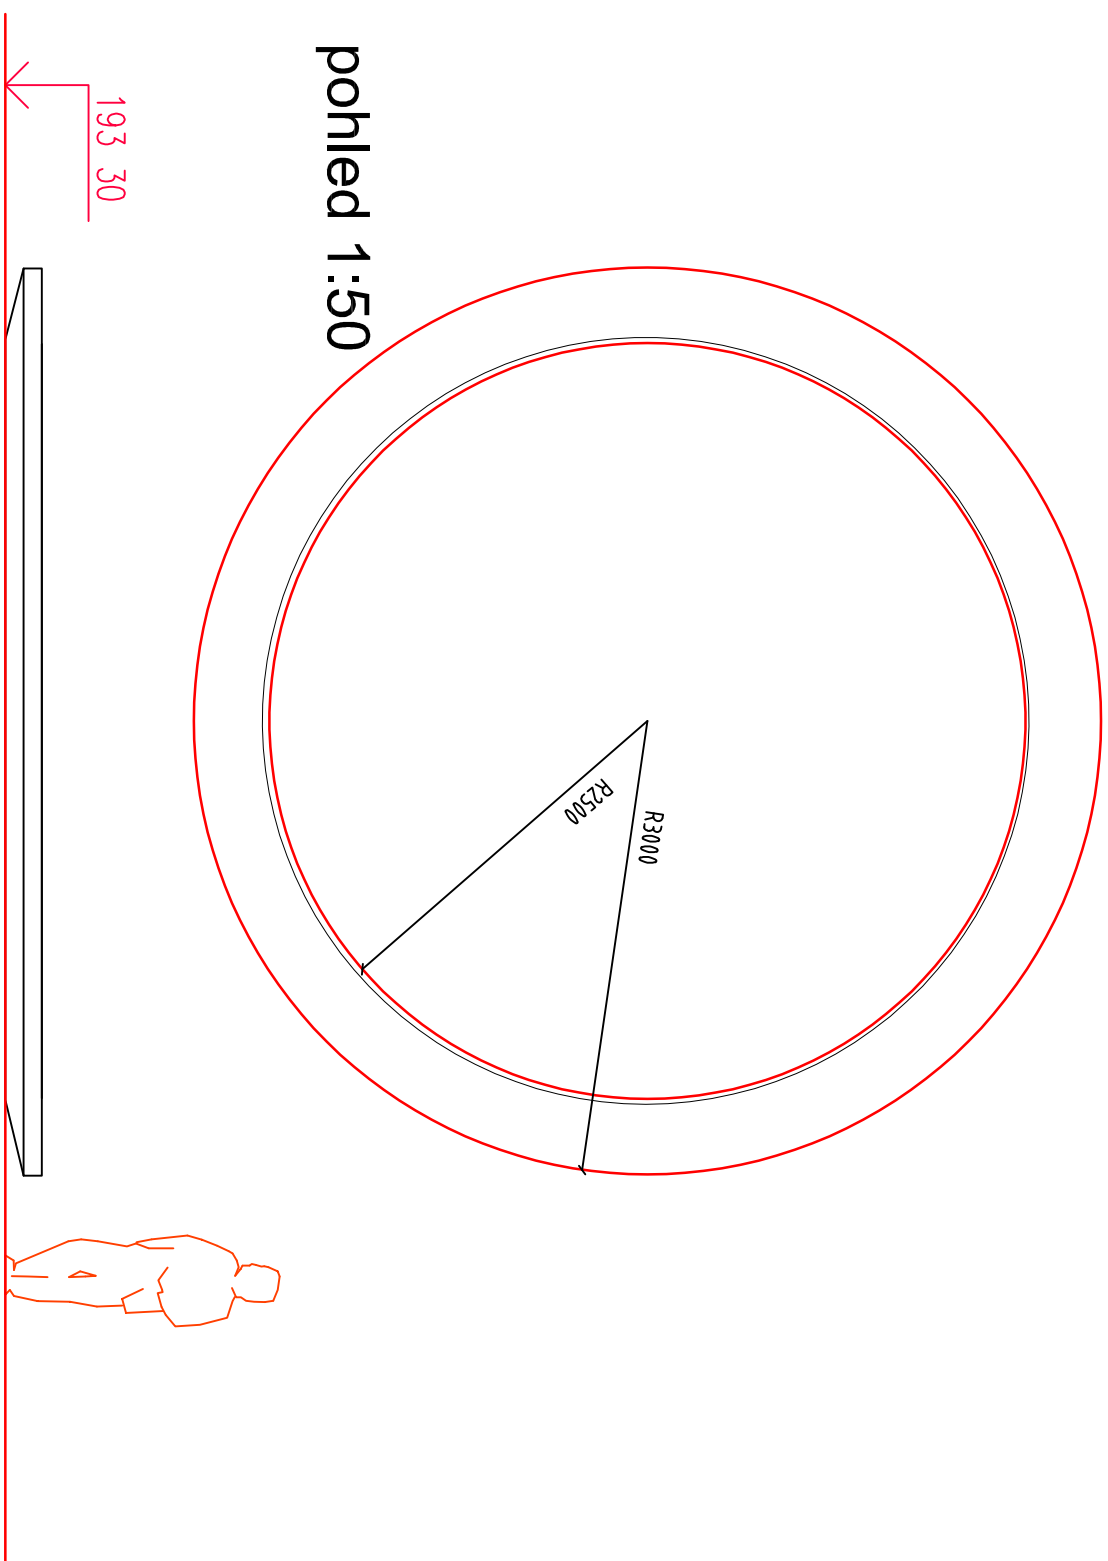

pohled 1:50

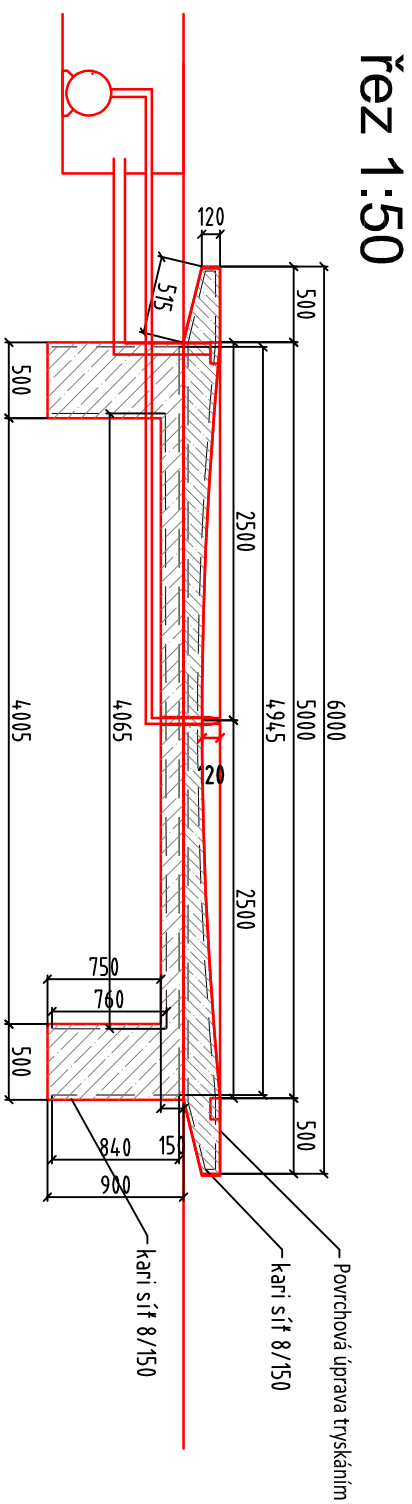

řez 1:50

Bazén

Bazén bude z pohledového vodostavebního betonu. Bude vyztužený sítí 100/8x100/8 při obou površích jak stěny tak i dno. Pracovní spáry budou těsněné. Bazén bude založen na betonovou desku tl. 150mm a obvodové pasy š. 600mm založené do nezámrzné hloubky.

Tento výkres neřeší technologii bazénu ani jeho napojení.

INVESTOR	BENEDEKTIŇSKÉ OPATSTVÍ PANNY MARIE A SV. JERONÝMA V EMMAUŽICH		
NAZEV AKCE	Revitalizace zahrady Benediktinského opatství Panny Marie a sv. Jeronýma v Emmaužích - městská odpočinková zóna		
ARCHITEKT	ING. ANTONÍN WAGNER, ING. GRAZYNA NOVOTNÁ, ING. ARCH. TOMÁŠ HRADEČNÝ		
ZODPOVĚDNÝ PROJEKTANT ČÁSTI	ZPRACOVAL		
Ing. arch Tomáš Hradečný	Ing. Jan Kolář		
MÍSTO	Vyšehradská 49/320, 128 00 Praha 2 – Nové Město		
VÝKRES / DOKUMENT			
GENERALNÍ PROJEKTANT	terra flordia v.o.s. Vogelová Šinková Wagner Zahrádní architekti Grafická 20, 150 00 Praha 5- Smíchov úř: +420233363121m: +420603155202 e: wagner@terralflordia.cz		
PROJEKTANT ČÁSTI	STUPEŇ DOKUMENTACE	DZSPD	MĚŘÍTKO
	STAVEBNÍ OBJEKT		DATUM
	Inženýrské objekty - Venkovní plochy SO 01		FORMÁT
ČÁST: F.2.5. Drobná architektura a mobiliář			ČÍSLO VÝKRESU
			F.2.5.2.

Jednotky kót : m
Výškový systém : Jadranský
Souřadný systém : S-JTSK