


PUDORYS 1.NP

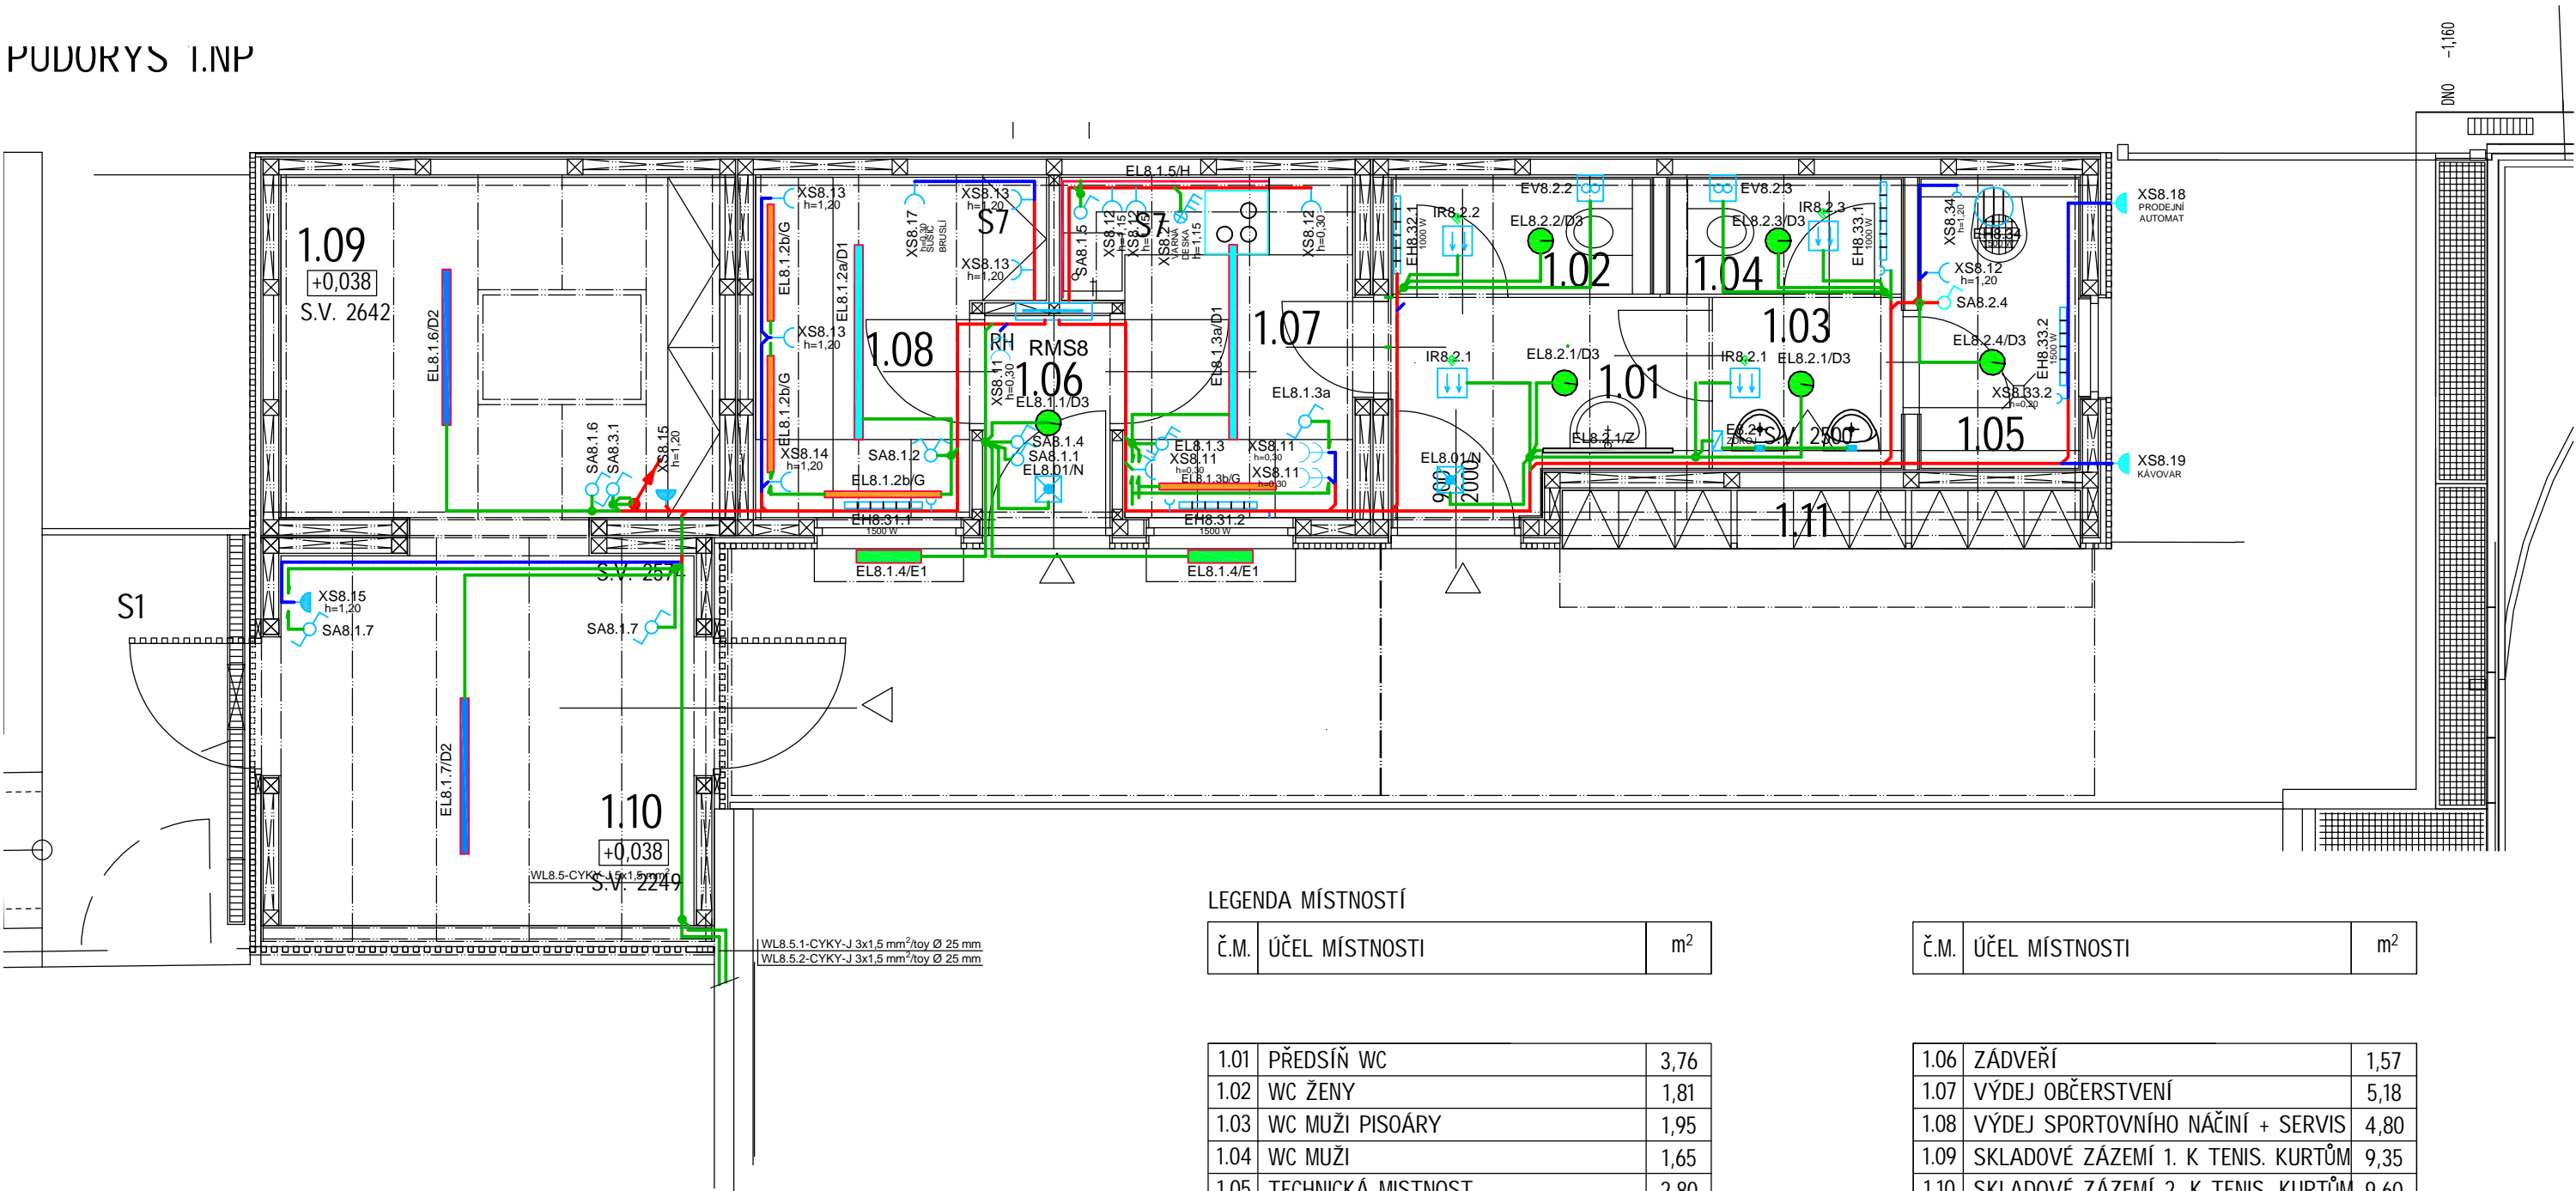

LEGENDA SVÍTIDEL

Symbol	Počet	Popis svítidla	Osazení
D1	2	stropní svítidlo LED 40x60x1500 40W 4800lm 3000K IP20 černý	1xLED 40 W
D2	2	prachotěsné svítidlo LED 38W, 120cm, 4000K, IP65, 6600lm v úhlu 120°, neutrální bílá 4000K	1xLED 38 W
D3	6	Stropní LED svítidlo kruhové 24W 2500lm CCT černá, IP44, Výkon: 24W, Svítivost: 2500lm, Barva světla: CCT	1xLED 24 W
E1	2	Nástěnné přisazené svítidlo lineární 220-240V AC/50-60Hz 14,00 W 3000K	1xLED 14 W
G	4	svítidlo LED 18W, 3000K, aluminium IP44	1xLED 18 W
H	2,6 m	LED páska 14,4W/m 120LED/m 1350lm 24V, 2835 W, IP20, Výkon: 14,4W/m, Barva světla: Teplá bílá, Krytí: IP20	1xLED 14,4 W/m
Z	1	Zrcadlo s osvětlením LED po celém obvodu, 70x100 cm, 30 W, 4000K, IP44	1xLED 30 W
N	2	Nouzové svítidlo LED 2W, 1hod, IP44 s piktogramem vyznačujícím směr úniku	1xLED 2 W

LEGENDA

HLAVNÍ A SDRUŽENÉ KABELOVÉ TRASY	ZÁSUVKA 16A/230V BÍLÁ IP20
KABELOVÉ ROZVODY PRO OSVĚTLENÍ	DVOJZÁSUVKA 16A/230V BÍLÁ IP20
ZÁSUVKOVÉ ROZVODY CYKY-J 3x2,5 mm ²	ZÁSUVKA 16A/230V BÍLÁ IP44
SPÍNAČ JEDNOPÓLOVÝ - ŘAZENÍ 1	VENTILÁTOR 230V/0,05 kW
SÉRIOVÝ PŘEPÍNAČ - ŘAZENÍ 5	EL. OHŘÍVAČ TUV 230 V/2,0 kW
STŘÍDAVÝ PŘEPÍNAČ - ŘAZENÍ 6	PŘÍMOTOPNÝ KONVEKTOR S VLASTNÍM VESTAVĚNÝM TERMOSTATEM 230 V/1.0 kW, 230 V/1,50 kW
DVOJITÝ STŘÍDAVÝ PŘEPÍNAČ - ŘAZENÍ 5B	ROZVODNICE RMS8
POHYBOVÝ SPÍNAČ	

POZNÁMKA:

- OSAZENÍ SVÍTIDEL NA CVIČNÉ STĚNĚ BUDE PROVEDENO POMOCÍ OCELOVÉ NOSNÉ KONSTRUKCE, JEJÍŽ TVAR BUDE UPŘESNĚN DLE SKUTEČNĚ POUŽITÝCH SVÍTIDEL.
- KABELY PRO NAPOJENÍ SVÍTIDEL OSAZENÝCH NA CVIČNÉ STĚNĚ BUDOU ULOŽENY V PLASTOVÉ OHEBNÉ TRUBCE Ø 25 mm V BETONU A BUDOU UKONČENY V KRABICÍCH IP44

ROZVODNÁ SOUSTAVA: 3+NPE, AC 50Hz, 400/230V TN-C-S
OCHRANA DLE ČSN 332000-4-41 ed.3: SAMOČINNÝM ODPOJENÍM OD ZDROJE

REVITALIZACE ČÁSTI SPORTOVNÍHO AREÁLU POPŮVKY			
akce:	Multifunkční hřiště s objekty technického a provozního zázemí	stupeň:	DPS
investor:	Obec Popůvky, Návěs 32/25, 664 41 Popůvky, IČ: 00488275	datum:	08/2024
D 1.4 TECHNIKA PROSTŘEDÍ STAVEB - ELEKTROINSTALACE			
zodpovědný projektant:		ING. JIŘÍ VÍTEK projekce elektro DIČ: CZ5403180299 Brno, Koblížná 9 jvitek@volny.cz tel. 608865147	
Ing. arch. LENKA HANUSOVÁ			
vypracovali:			
Ing. JIŘÍ VÍTEK			
kreslili:			
Ing. JIŘÍ VÍTEK			
SO-08		měřítka: 1:50	
stavební objekt:		D.1.4.2.06	
ZÁZEMÍ PRO SPORTOVNÍ AREÁL S HYGIENICKÝM ZAŘÍZENÍM PRO SPORTOVCE		číslo výkresu:	
PŮDORYS PŘÍZEMÍ			
výkres:			