


PODZ. VSAK - ŠTĚRK FR.16/32

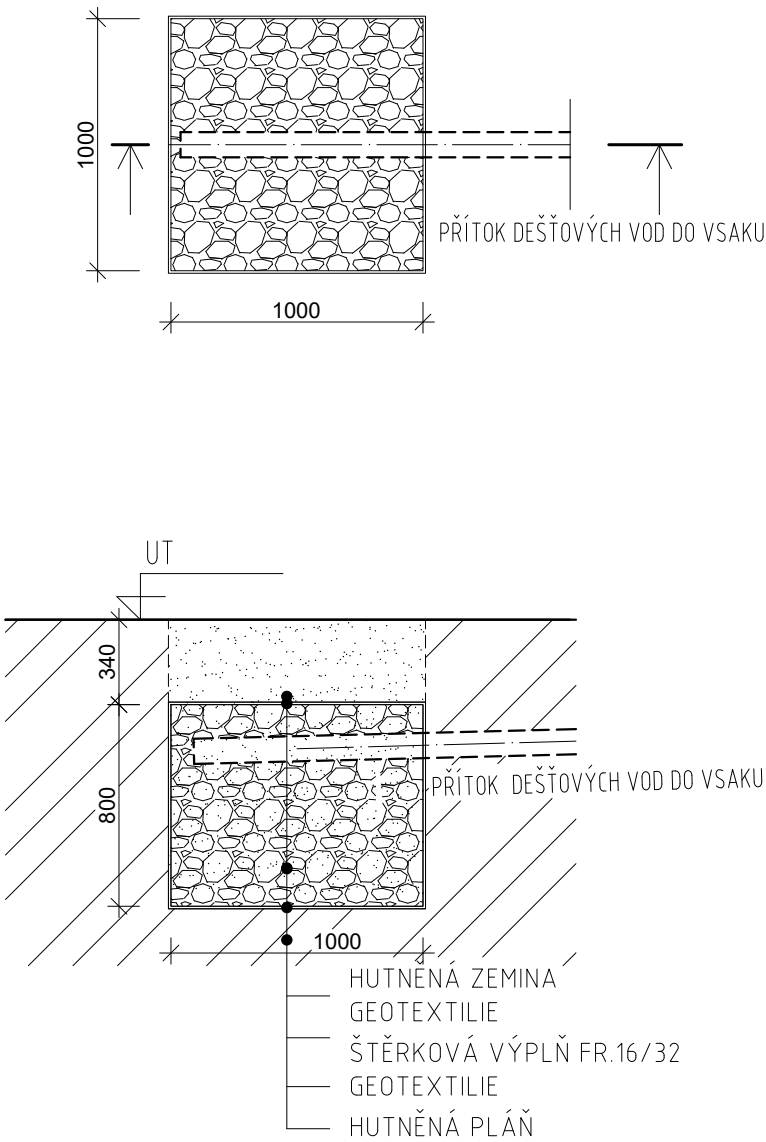

±0,000 = 1.NP = 282,11 m n. m. Bpv

08_VSAK_20240912.dwg

REVITALIZACE ČÁSTI SPORTOVNÍHO AREÁLU POPŮVKY MULTIFUNKČNÍ HŘIŠTĚ S OBJEKTY TECHNICKÉHO A PROVOZNÍHO ZÁZEMÍ		stupeň: DPS	
investor: Obec Popůvky, Náves 32/25, 664 41 Popůvky, IČ: 00488275		datum: 09/2024	
D.1.4.1 ZDRAVOTNĚ TECHNICKÉ INSTALACE			
zodp.projektant:	Ing. Eva Patočková	PK PATOČKA adresa: Tomešova 563/2b, 60200 Brno tel.: +420 777 311 819 email: michal@patocka.net	
vypracoval:	Ing. Michal Patočka		
SO-08	ZÁZEMÍ PRO SPORTOVNÍ AREÁL S HYGIENICKÝM ZAŘÍZENÍM PRO SPORTOVCE		
výkres:	VZOROVÉ ŘEŠENÍ VSAKU	měřítko: 1:10	06
		číslo výkresu:	