



POHLED NA STŘECHU

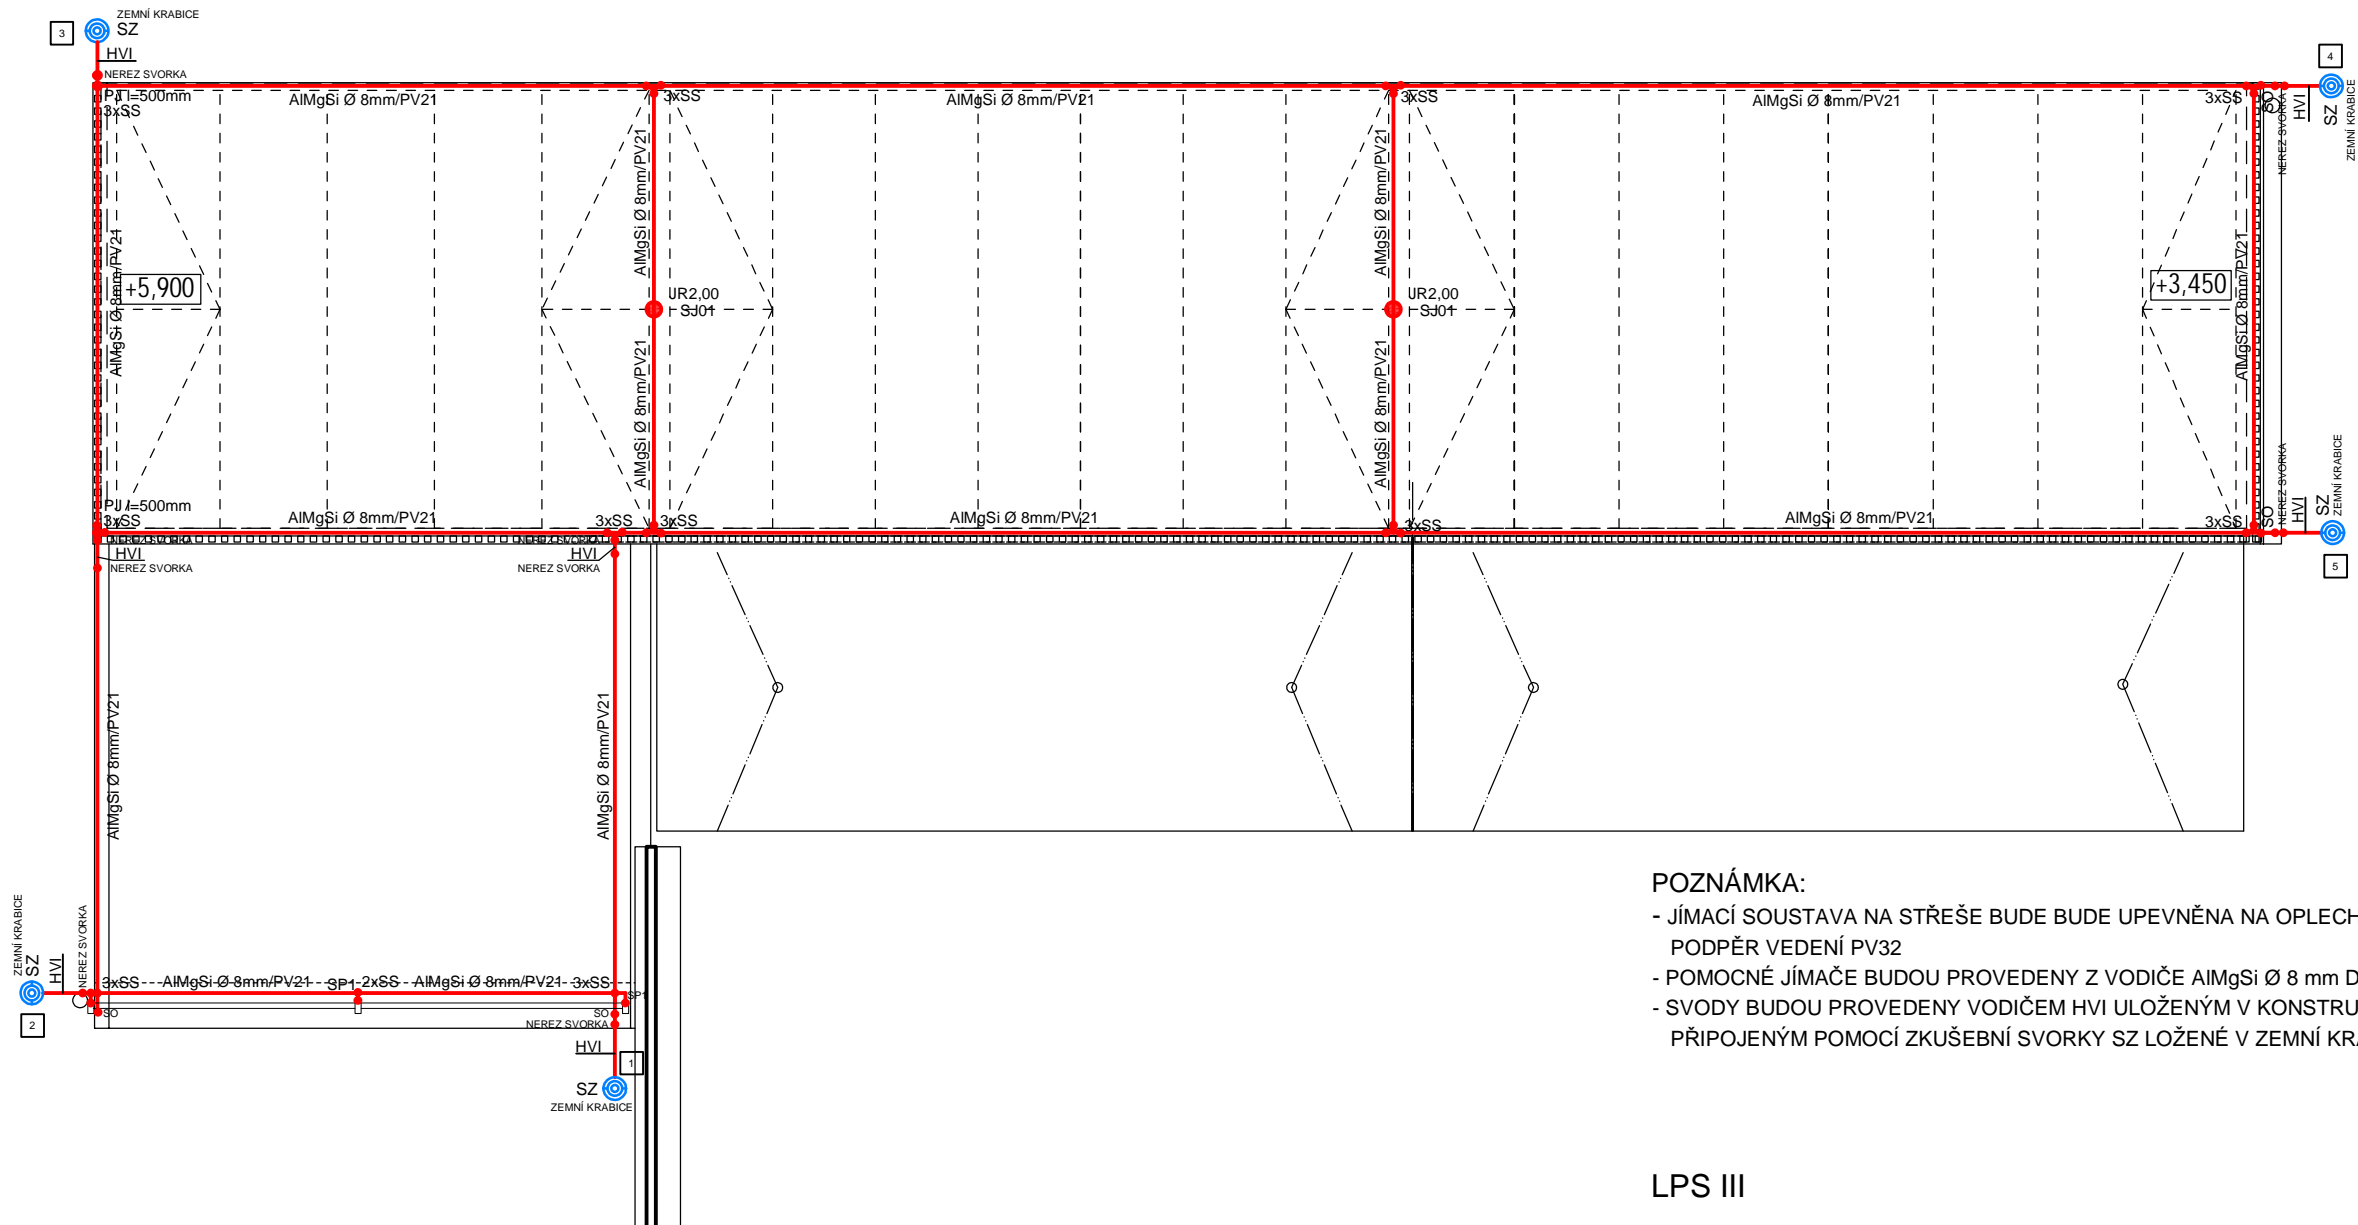

POZNÁMKA:

- JÍMACÍ SOUSTAVA NA STŘEŠE BUDE BUDE UPEVNĚNA NA OPLECHOVÁNÍ STŘECHY POMOCÍ PODPĚR VEDENÍ PV32
- POMOCNÉ JÍMAČE BUDOU PROVEDENY Z VODIČE AIMgSi Ø 8 mm DÉLKY 0,5 m
- SVODY BUDOU PROVEDENY VODIČEM HVI ULOŽENÝM V KONSTRUKCI STĚN OBJEKTU A PŘIPOJENÝM POMOCÍ ZKUŠEBNÍ SVORKY SZ LOŽENÉ V ZEMNÍ KRABICI

LPS III

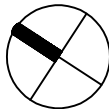

LEGENDA:

- JÍMACÍ VEDENÍ AIMgSi Ø8mm
- HROMOSVODOVÉ SVORKY SP1, SS, SO, SR03
- TYČOVÝ JÍMAČ JR2,0
- ZKUŠEBNÍ SVORKA SZ OSAZENÁ V ZEMNÍ KRABICI
- OZNAČOVACÍ ŠTÍTEK

REVITALIZACE ČÁSTI SPORTOVNÍHO AREÁLU POPŮVKY			
akce:	Multifunkční hřiště s objekty technického a provozního zázemí	stupeň:	DPS
investor:	Obec Popůvky, Návés 32/25, 664 41 Popůvky, IČ: 00488275	datum:	08/2024
D 1.4 TECHNIKA PROSTŘEDÍ STAVEB - ELEKTROINSTALACE			
zodpovědný projektant:	Ing. arch. LENKA HANUSOVÁ	ING. JIŘÍ VÍTEK projekce elektro DIČ: CZ5403180299 Brno, Koblížná 9 jvitek@volny.cz tel. 608865147	
vypracovali:	Ing. JIŘÍ VÍTEK		
kreslili:	Ing. JIŘÍ VÍTEK		
SO-08 stavební objekt:	ZÁZEMÍ PRO SPORTOVNÍ AREÁL S HYGIENICKÝM ZAŘÍZENÍM PRO SPORTOVCE	měřítko:	1:50
výkres:	BLESKOSVOD	D.1.4.2.08 číslo výkresu:	