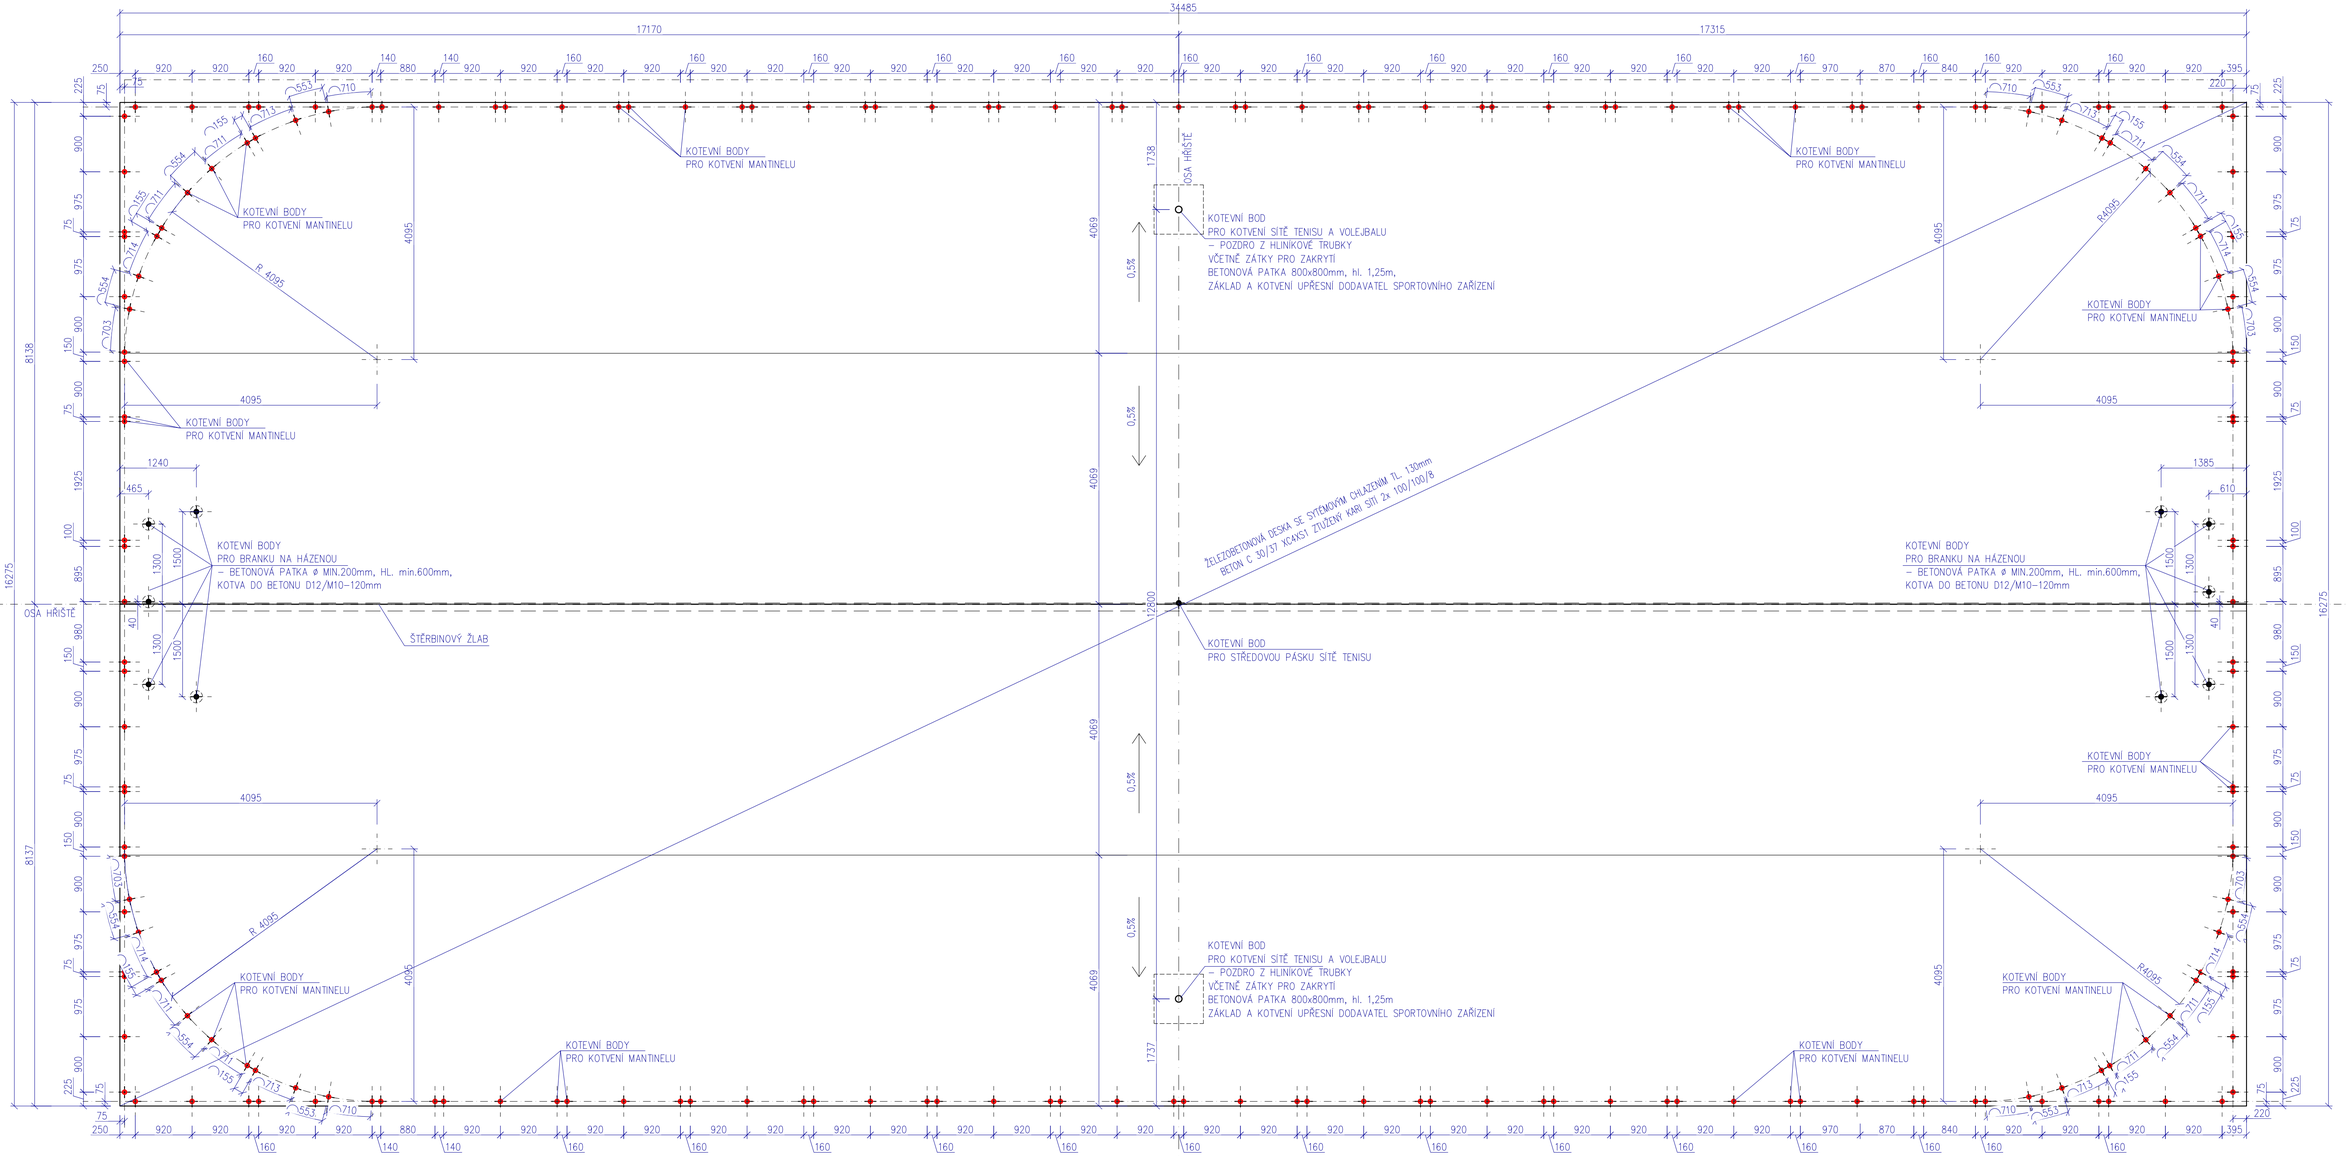

PŘÍKLAD KOTEVNÍ PATKY PRO BRANKU S BASKETBALOVÝM KOŠEM

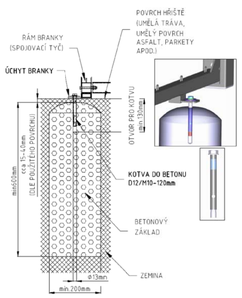

POZNÁMKA:

- NUTNO DODRŽET NORMY ČSN EN PRO ZAŘÍZENÍ HRACÍCH PLOCH – ZEJMÉNA FUNKČNÍ A BEZPEČNOSTNÍ POŽADAVKY PRO JEDNOTLIVÉ TYPY HŘIŠŤ
- VŠECHNY PRVKY VYBAVENÍ HŘIŠTĚ, KTERÉ TO VYŽADUJÍ, JE NUTNÉ ŘÁDNĚ UKOTVIT, ABY BYLA ZAJIŠTĚNA BEZPEČNOST UŽIVATELŮ HŘIŠTĚ!
- KOTEVNÍ BODY PRO VYBAVENÍ HŘIŠTĚ A MANTINELY NUTNO KOORDINOVAT SE SKUTEČNÝMI ROMĚRY VÝROBKŮ A POŽADAVKŮ PODLE PODKLADŮ DODAVATELE
- KOTEVNÍ BODY PRO VYBAVENÍ HŘIŠTĚ A MANTINELY NUTNO NACHYSTAT PŘED BETONÁŽÍ ŽELEZOBETONOVÉ DESKY! DODATEČNÉ VRTÁNÍ MŮŽE ZPŮSOBIT KOLIZI S CHADÍCÍMI ROZVODY!
- VYZTUŽENÍ KARI SÍTÍ 8/100/100 – ATYP BEZ ZVEDNUTÍ U PŘESAHŮ (V ROVINĚ), PŘESAH 300mm
- VÝKRES VÝZTUŽE BETONOVÉ DESKY JE SOUČÁSTÍ DODÁVKY REALIZAČNÍ FIRMY
- DETAILY PROVEDENÍ ŽB DESKY BUDOU UPŘESNĚNY PŘI REALIZACI
- ŠTĚRBINOVÝ NÁSTAVEC PŘED BETONÁŽÍ VYPLNIT POLYSTRENEM PROTI ZATEČENÍ BETONOVÉ SMĚSI
- POVRCHOVÁ ÚPRAVA VSYPEM PRO ZVÝŠENÍ VODĚODOLNOSTI A NENASÁKAVOSTI BETONOVÉ DESKY

±0,000 = ÚROVEŇ 1.NP OBJEKTU SO 08 = 282,11 m n.m.

akce:	REVITALIZACE ČÁSTU SPORTOVNÍHO AREÁLU POPŮVKY MULTIFUNKČNÍ HŘIŠTĚ S OBJEKTY TECHNICKÉHOA PROVOZNÍHO ZÁZEMÍ	stupeň:	DPS
investor:	Obec Popůvky, Náves 32/25, 664 41 Popůvky, IČ: 00488275	datum:	11/2024

D.1.1 ARCHITEKTONICKO - STAVEBNÍ ŘEŠENÍ

zodpovědný projektant:	Ing. arch. LENKA HANUSOVÁ	Profesní části PD	UT
			VZT
vypracovali:	Ing. JINDŘICH NOVÁK Ing. arch. RADIM JAVŮREK		ZTI
			Slaboproud
kreslil:	Ing. arch. RADIM JAVŮREK Ing. arch. BARBORA NOVÁKOVÁ		Elektro
			Požární řešení

OO DŮM DÁL ARCHITEKTI
adresa: Cejl 93, 602 00 Brno
tel.: +420 603 532 371
email: lavurin@odumdal.cz

stavební objekt:	SO 06 MULTIFUNKČNÍ HŘIŠTĚ S UMĚLÝM POVRCHEM	měřítko: 1 : 50 číslo výkresu: D.06.03	
výkres:	PŮDORYS - ŽELEZOBETONOVÁ DESKA		

VEŠKERÁ AUTORSKÁ PRÁVA SPOJENÁ S TOUTO DOKUMETACÍ SE ŘÍDÍ PODLE ZÁKONA 121/2000 Sb.