SO 03 - SITUACE , 1:100

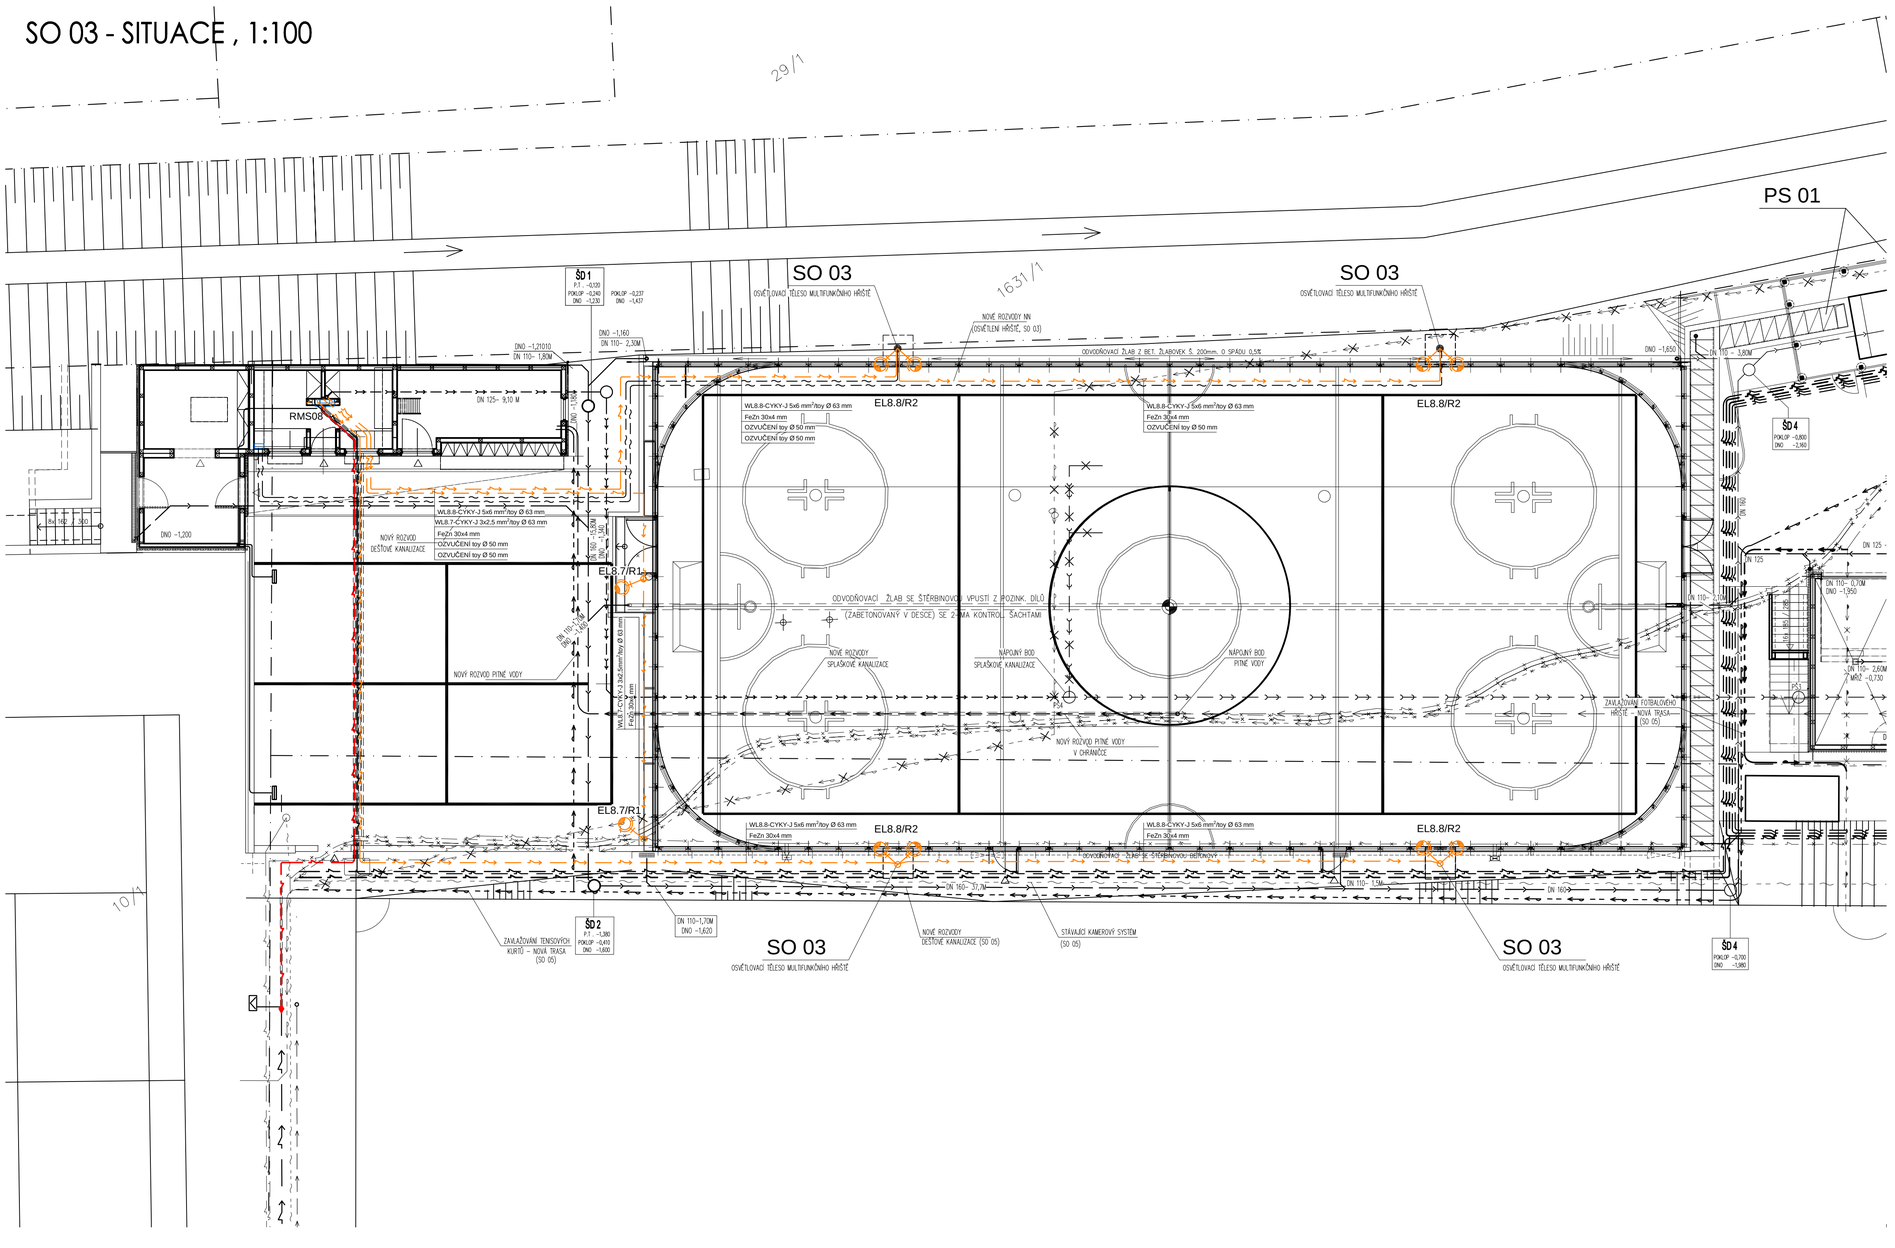

INŽENÝRSKÉ SÍTĚ:

- STÁVAJÍCÍ ZÁLOŽNÍ PŘÍVOD UŽITKOVÉ VODY ZE STUDNY - ZACHOVANÝ
- STÁVAJÍCÍ ZÁLOŽNÍ PŘÍVOD UŽITKOVÉ VODY ZE STUDNY - RUŠENÝ
- NOVÝ ZÁLOŽNÍ PŘÍVOD UŽITKOVÉ VODY ZE STUDNY
- STÁVAJÍCÍ PŘÍVOD UŽITKOVÉ VODY NA KROPENÍ TENISOVÉHO HŘIŠTĚ - NEFUNKČNÍ - RUŠENÝ
- STÁVAJÍCÍ PŘÍVOD UŽITKOVÉ VODY NA KROPENÍ TENISOVÉHO HŘIŠTĚ - FUNKČNÍ - RUŠENÝ
- STÁVAJÍCÍ PŘÍVOD UŽITKOVÉ VODY NA KROPENÍ TENISOVÉHO HŘIŠTĚ - FUNKČNÍ - ZACHOVANÝ
- NOVÝ PŘÍVOD UŽITKOVÉ VODY NA KROPENÍ TENISOVÉHO HŘIŠTĚ (PŘELOŽKA)
- ZAVLAŽOVACÍ SYSTÉM FOTBALOVÉHO HŘIŠTĚ - STÁVAJÍCÍ
- ZAVLAŽOVACÍ SYSTÉM FOTBALOVÉHO HŘIŠTĚ - RUŠENÝ
- NOVÝ PŘÍVOD ZAVLAŽOVACÍHO SYSTÉMU FOTBALOVÉHO HŘIŠTĚ DÉLKY (PŘELOŽKA)
- STÁVAJÍCÍ ROZVOD PITNÉ VODY
- NOVÝ ROZVOD PITNÉ VODY
- NOVÁ DEŠŤOVÁ KANALIZACE DN 110, DN 125, DN 160
- STÁVAJÍCÍ SPLAŠKOVÁ KANALIZACE
- STÁVAJÍCÍ SPLAŠKOVÁ KANALIZACE - RUŠENÁ
- NOVÁ SPLAŠKOVÁ KANALIZACE
- STÁVAJÍCÍ ROZVOD NN
- NOVÉ NAPOJENÍ NN PRO OBJEKT SO 08
- NOVÝ ROZVOD OSVĚTLENÍ TENISOVÉ STĚNY A MULTIFUNKČNÍHO HŘIŠTĚ
- **STÁVAJÍCÍ PŘÍVOD NN K ČIDLŮM ČERPADEL ZAVLAŽOVÁNÍ FOTBALOVÉHO HŘIŠTĚ - RUŠENÝ**
- STÁVAJÍCÍ PŘÍVOD NN 400V PRO NAPÁJENÍ ČERPADEL NA ZÁVLAHU FOTBALOVÉHO HŘIŠTĚ - RUŠENÝ
- STÁVAJÍCÍ ZÁSUVKOVÝ OKRUHU ROZVODŮ NN 400V PODÉL FOTBALOVÉHO HŘIŠTĚ - NEFUNKČNÍ - RUŠENÝ
- STÁVAJÍCÍ ROZVODY NN (VO FOTBALOVÉHO HŘIŠTĚ)
- NOVÝ PŘÍVODU NN 400V PRO NAPÁJENÍ ČERPADEL NA ZÁVLAHU FOTBALOVÉHO HŘIŠTĚ
- NOVÝ PŘÍVOD NN K ČIDLŮM ČERPADEL ZAVLAŽOVÁNÍ FOTBALOVÉHO HŘIŠTĚ
- NOVÝ HLAVNÍ PŘÍVOD NN DO AREÁLU MULTIFUNKČNÍHO HŘIŠTĚ
- NOVÝ PŘÍVOD NN PRO PŘÍSTŘEŠEK PRO DĚTSKÁ HŘIŠTĚ A VODNÍ HOSPODÁŘSTVÍ
- NOVÝ PŘÍVOD NN PRO CHLADÍCÍ JEDNOTKU
- NOVÝ PŘÍVOD NN PRO OSVĚTLENÍ AREÁLU
- STÁVAJÍCÍ ROZVOD KAMEROVÉHO SYSTÉMU
- NOVÝ ROZVOD OZVUČENÍ AREÁLU MULTIFUNKČNÍHO HŘIŠTĚ

LEGENDA:

EL8.7/R1 — OSVĚTLOVACÍ STOŽÁR BEZPATICOVÝ OBOUSTRANNĚ ZINKOVANÝ VÝŠKY 5 m
OCELOVÁ KONZOLA PRO OSAZENÍ JEDNOHO REFLEKTORU
REFLEKTOROVÉ SVÍTIDLO LED ILMD DO-414769-PM, IP66, IK08, 269 W, 42811 lm, 4000 K
JEDNO-POJISTKOVÁ STOŽÁROVÁ ROZVODNICE IP44

EL8.8/R2 — OSVĚTLOVACÍ STOŽÁR BEZPATICOVÝ OBOUSTRANNĚ ZINKOVANÝ VÝŠKY 8 m
OCELOVÁ KONZOLA PRO OSAZENÍ DVOU REFLEKTORŮ
REFLEKTOROVÉ SVÍTIDLO LED ILMD DO-414769-PM, IP66, IK08, 265 W, 35383 lm, 4000 K
DVOU-POJISTKOVÁ STOŽÁROVÁ ROZVODNICE IP44

KABELOVÁ VEDENÍ ULOŽENÉ V PLASTOVÝCH DVOUPLÁŠŤOVÝCH CHRÁNIČKÁCH Ø 63 mm

DVOUPLÁŠŤOVÝCH CHRÁNIČKÁCH Ø 50 mm PRO ULOŽENÍ KABELŮ PRO OZVUČENÍ HŘIŠTĚ

ROZVODNICE RMS08

POZNÁMKA:

- INŽENÝRSKÉ SÍTĚ JSOU DO PROJEKTU ZAKRESLENY DLE PODKLADŮ PŘEDANÝCH ZADAVATELEM. PŘED ZAHÁJENÍM ZEMNÍCH PRACÍ ZÁSTUPCE INVESTORA ZAJISTÍ VYTYČENÍ PODZEMNÍCH ZAŘÍZENÍ JEDNOTLIVÝMI SPRÁVCI SÍTÍ DLE KOORDINAČNÍ SITUACE.
- KABELY BUDOU ULOŽENY VE DVOUPLÁŠŤOVÝCH CHRÁNIČKÁCH ULOŽENÝCH V KABELOVÉ RÝZE V PÍSKOVÉM LOŽI BEZ ZAKRYTÍ S OZNAČENÍM VÝSTRAŽNOU FOLIÍ PVC ČERVENÉ BARVY.

ROZVODNÁ SOUSTAVA: 3+PEN, AC 50Hz, 400/230V TN-C
OCHRANA DLE ČSN 332000-4-41 ed.3: SAMOČINNÝM ODPOJENÍM OD ZDROJE

akce:	REVITALIZACE ČÁSTI SPORTOVNÍHO AREÁLU POPŮVKY Multifunkční hřiště s objekty technického a provozního zázemí	stupeň:	DPS
investor:	Obec Popůvky, Náves 32/25, 664 41 Popůvky, IČ: 00488275	datum:	08/2024
D 1.4 TECHNIKA PROSTŘEDÍ STAVEB - ELEKTROINSTALACE			
zodpovědný projektant:	Ing. arch. LENKA HANUSOVÁ	ING. JIŘÍ VÍTEK autorizovaný inženýr pro dopravní stavby Brno, Kaštanová 9 jvitek@volny. cz tel. 608665147	
vypracoval:	Ing. JIŘÍ VÍTEK		
kreslil:	Ing. JIŘÍ VÍTEK		
SO-08 stavební objekt:	ZÁZEMÍ PRO SPORTOVNÍ AREÁL S HYGIENICKÝM ZAŘÍZENÍM PRO SPORTOVCE	měřítko: 1:100	
výkres:	SITUACE	D.1.4.2.05 číslo výkresu	